




Datei: N:\2021\21033000\_Ratzeburg\_Steganlage\02\_CAD\02\_Vorplanung\Plan\5.1\_Übersichtslageplan.dwg  
 zuletzt bearbeitet und vorgeprüft am: 06.07.2021 durch: L.Müller

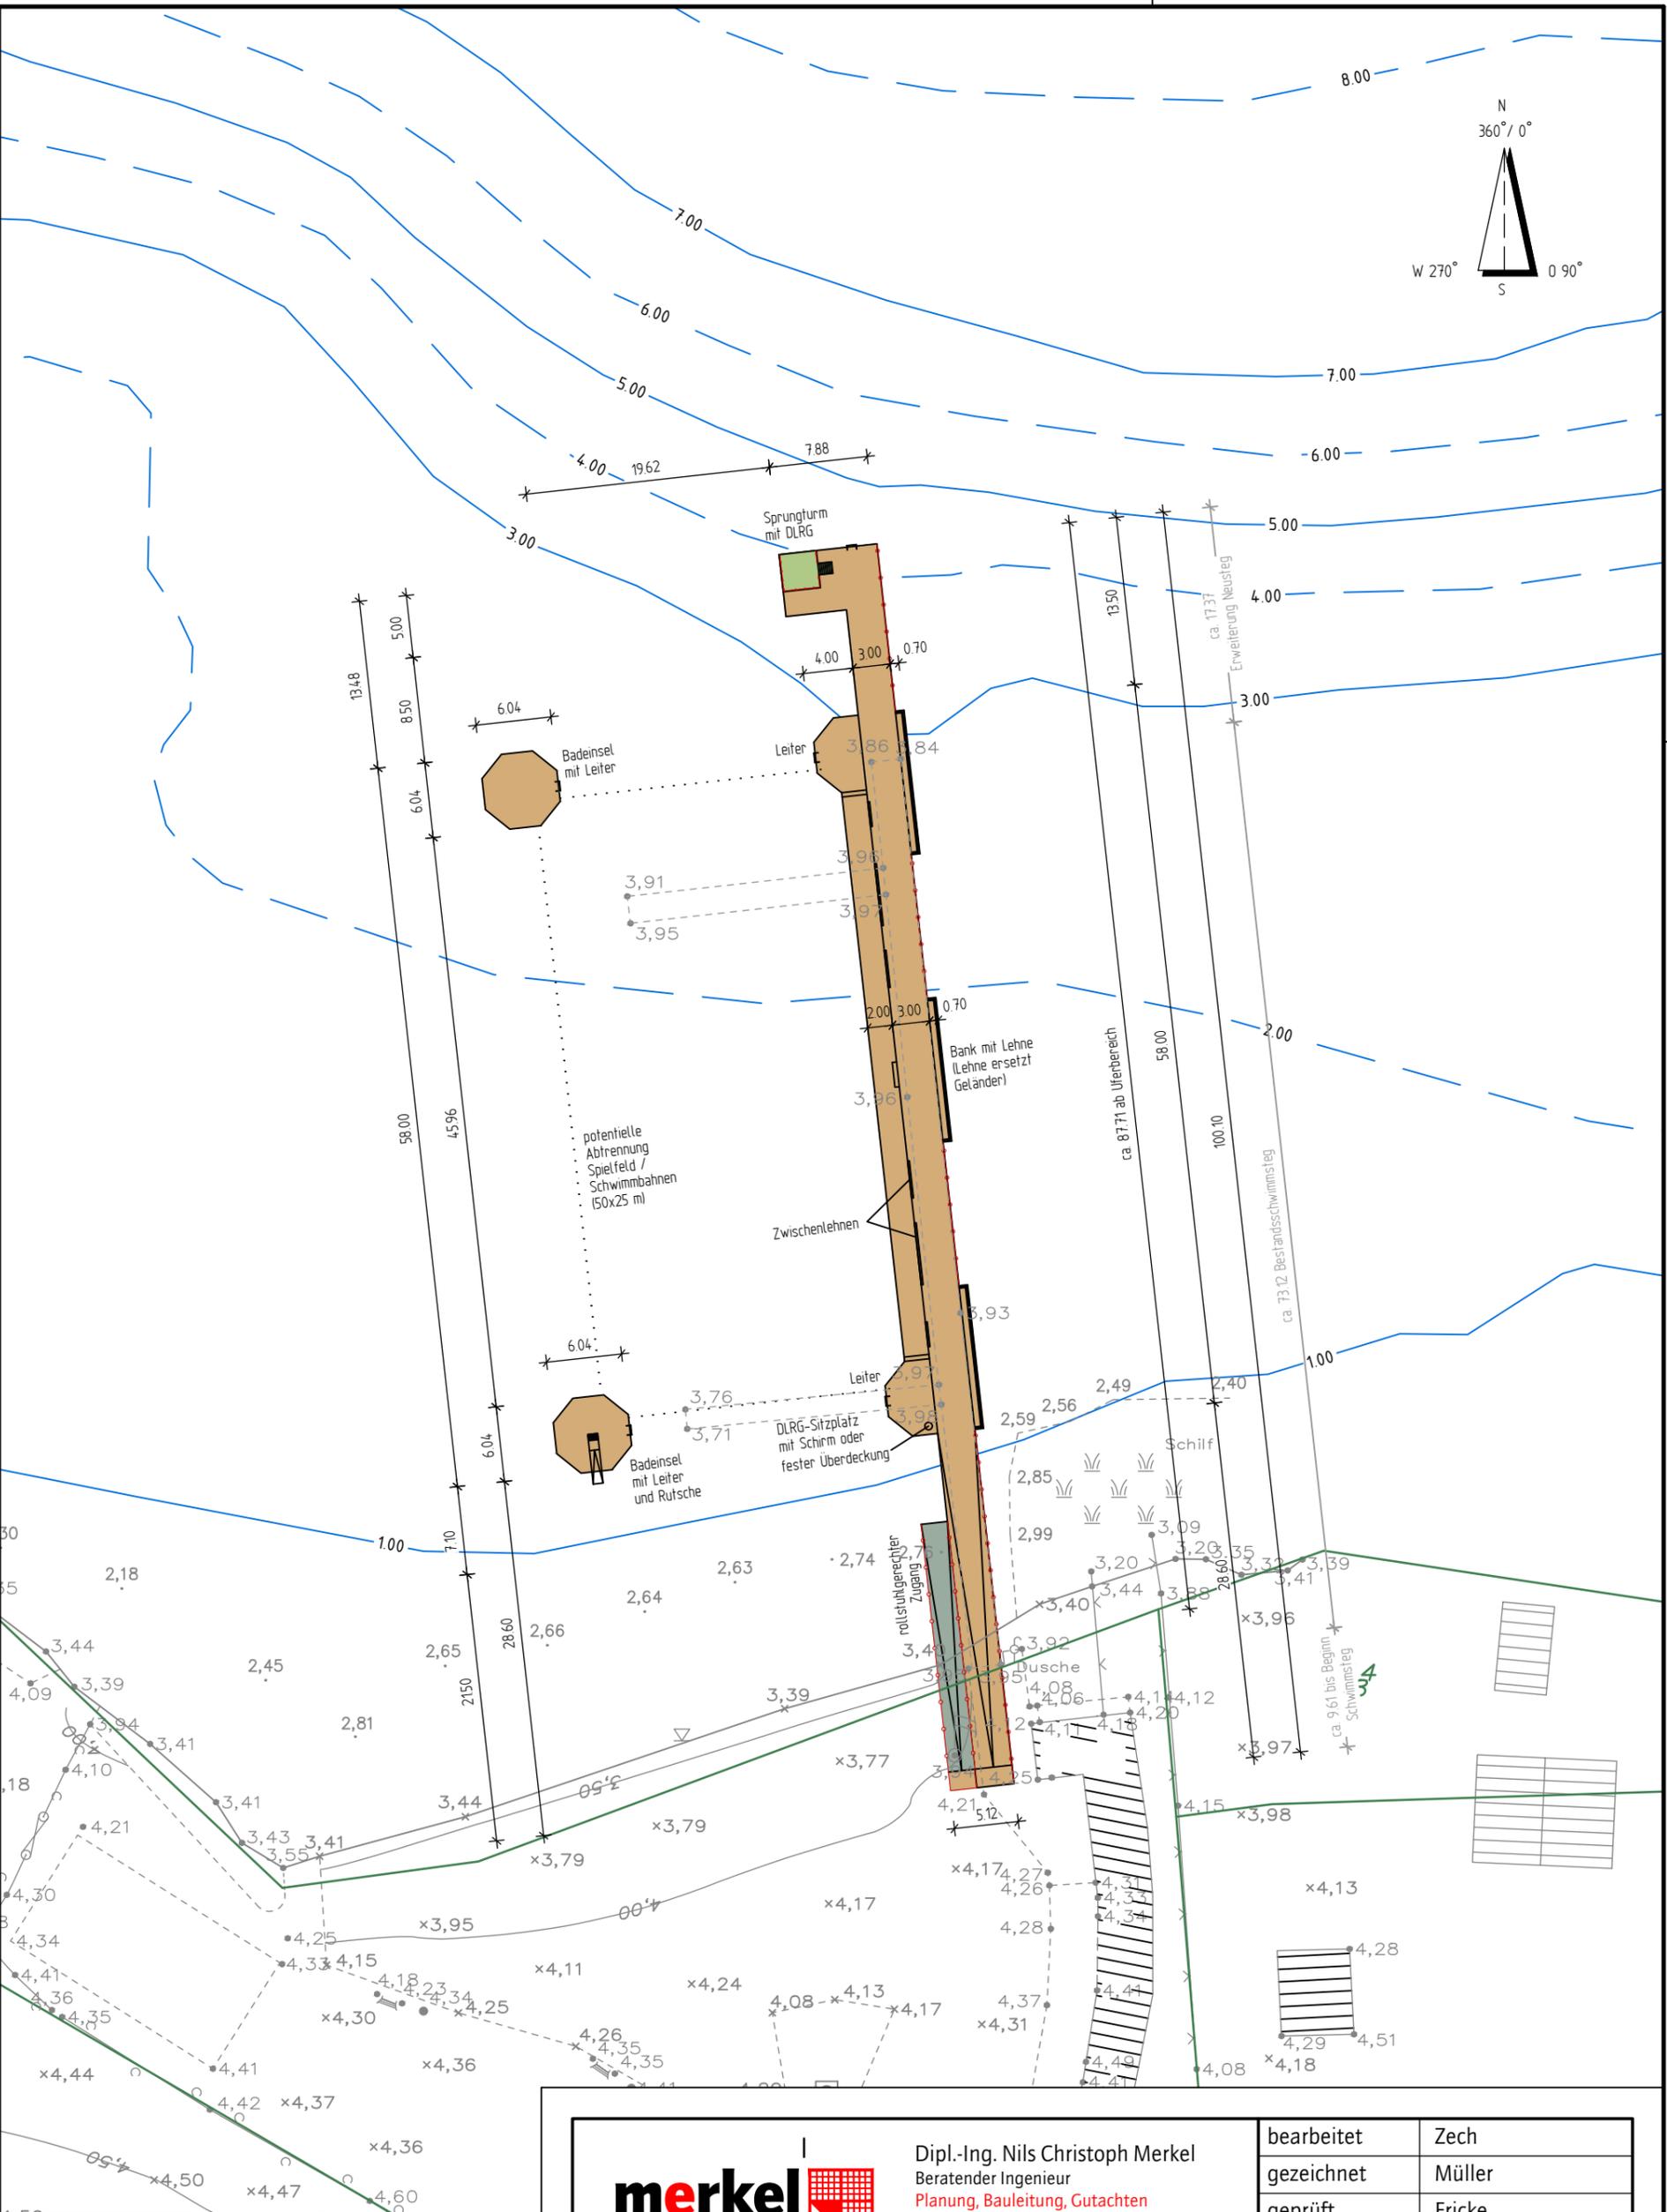

**Legende:**

- Wasser-Höhenlinien
- Holzbelag/Wege
- Leiter
- 3m - Sprungelement
- rollstuhlgerechter Zugang
- Geländer


	Dipl.-Ing. Nils Christoph Merkel Beratender Ingenieur Planung, Bauleitung, Gutachten Zertifiziert nach ISO 9001:2015 Bismarckallee 1 24105 Kiel Tel.: 0431 - 33931-0, Fax: 0431 - 33931-31 E-mail: nl-kiel@merkel-mic.de	
	bearbeitet gezeichnet geprüft herausgegeben	Zech Müller Fricke 06.07.2021
21 033 000		
<b>Vorplanung</b>  <b>Seebadeanstalt Schlosswiese          in Ratzeburg          Planung einer Steganlage</b>		Unterlage 5.1    Index -  <span style="color: red; font-weight: bold;">Übersichtslageplan          (3m - Sprungelement)</span>  Maßstab 1 : 500

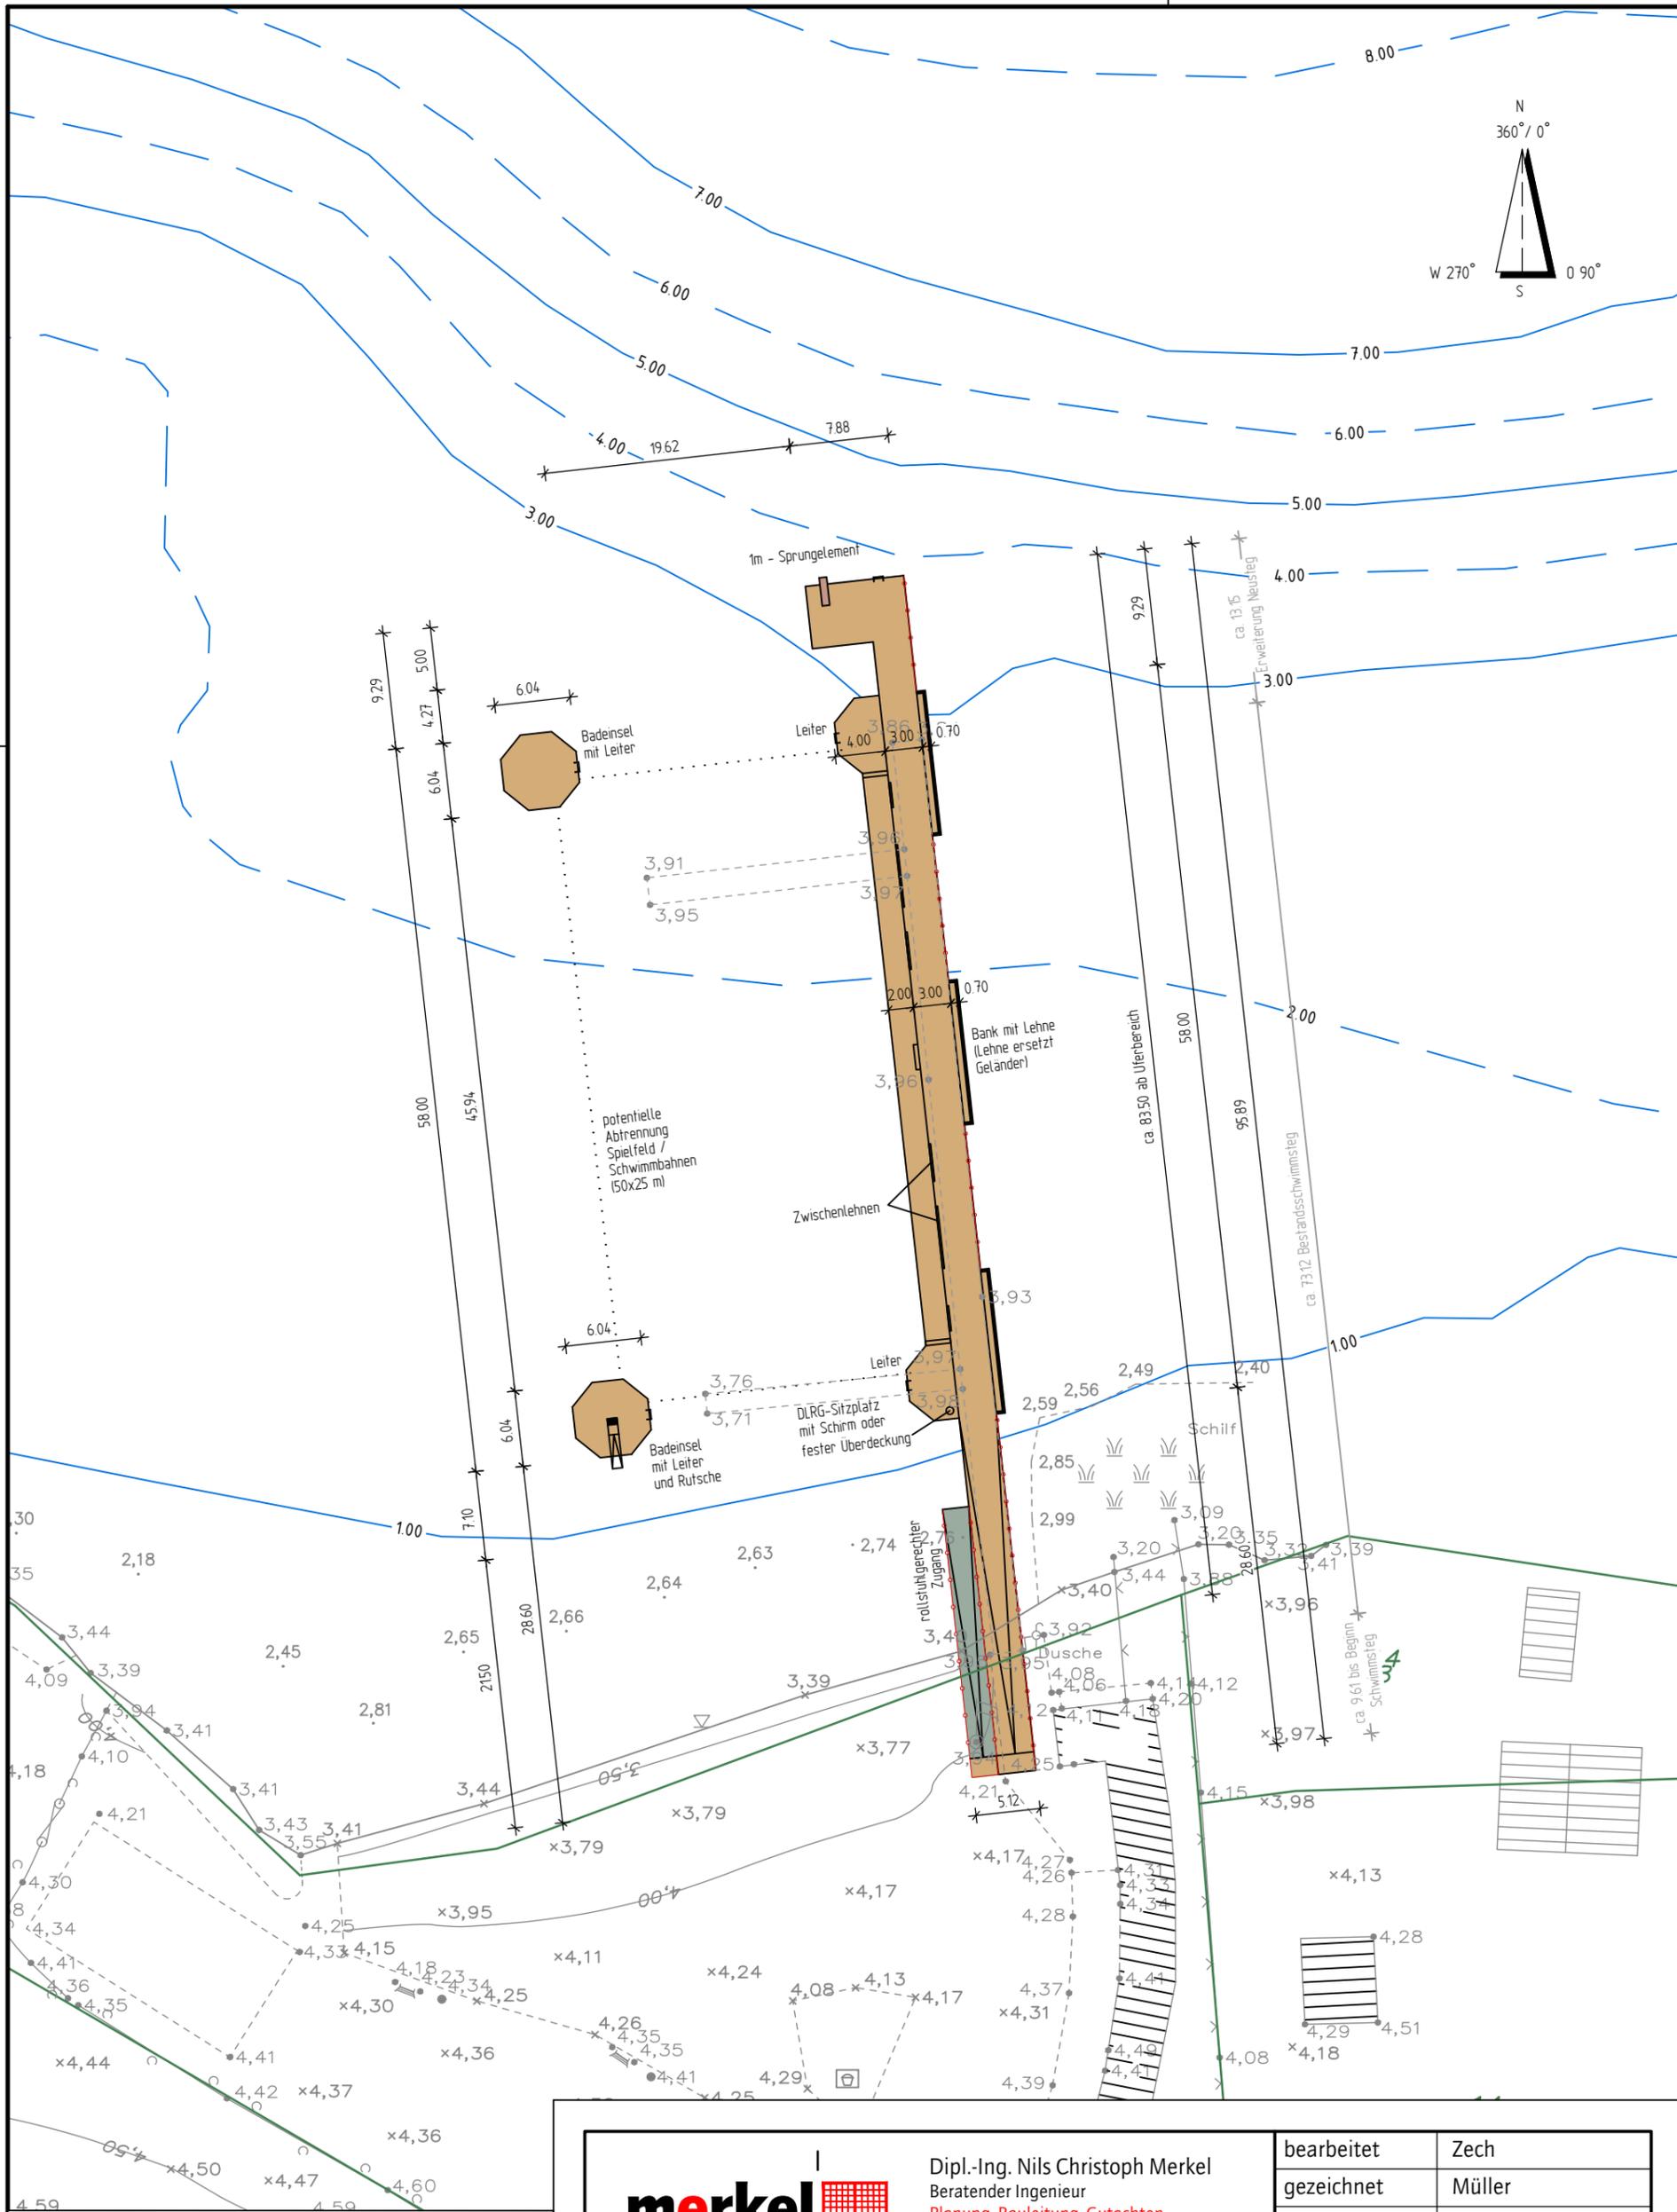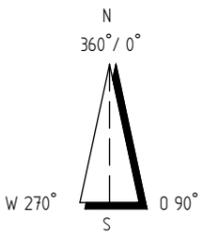


Datei: N:\2021\21033000\_Ratzeburg\_Steganlage\02\_CAD\02\_Vorplanung\Plan\5.2\_Übersichtslageplan.dwg  
zuletzt bearbeitet und vorgeprüft am: 06.07.2021 durch: L.Müller

- Legende:**
- Wasser-Höhenlinien
  - Holzbelag/Wege
  - Leiter
  - 1m - Sprungelement
  - rollstuhlgerechter Zugang
  - Geländer

 <p><b>Vorplanung</b></p> <p><b>Seebadeanstalt Schlosswiese in Ratzeburg Planung einer Steganlage</b></p>	<p>Dipl.-Ing. Nils Christoph Merkel Beratender Ingenieur <b>Planung, Bauleitung, Gutachten</b> Zertifiziert nach ISO 9001:2015 Bismarckallee 1 24105 Kiel Tel.: 0431 - 33931-0, Fax: 0431 - 33931-31 E-mail: nl-kiel@merkel-mic.de</p>	<table border="1" style="width: 100%; border-collapse: collapse;"> <tr><td style="padding: 2px;">bearbeitet</td><td style="padding: 2px;">Zech</td></tr> <tr><td style="padding: 2px;">gezeichnet</td><td style="padding: 2px;">Müller</td></tr> <tr><td style="padding: 2px;">geprüft</td><td style="padding: 2px;">Fricke</td></tr> <tr><td style="padding: 2px;">herausgegeben</td><td style="padding: 2px;">06.07.2021</td></tr> </table>	bearbeitet	Zech	gezeichnet	Müller	geprüft	Fricke	herausgegeben	06.07.2021
	bearbeitet	Zech								
gezeichnet	Müller									
geprüft	Fricke									
herausgegeben	06.07.2021									
<p><b>21 033 000</b></p> <p>Unterlage 5.2      Index -</p> <p style="color: red; font-weight: bold;">Übersichtslageplan (1m - Sprungelement)</p> <p>Maßstab 1 : 500</p>										

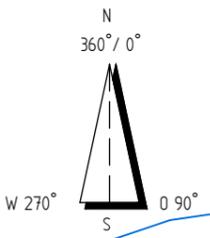

Datei: N:\2021\21033000\_Ratzeburg\_Steganlage\02\_CAD\02\_Vorplanung\Plan\5.3\_Übersichtslageplan.dwg  
zuletzt bearbeitet und vorgeprüft am: 06.07.2021 durch: L.Müller

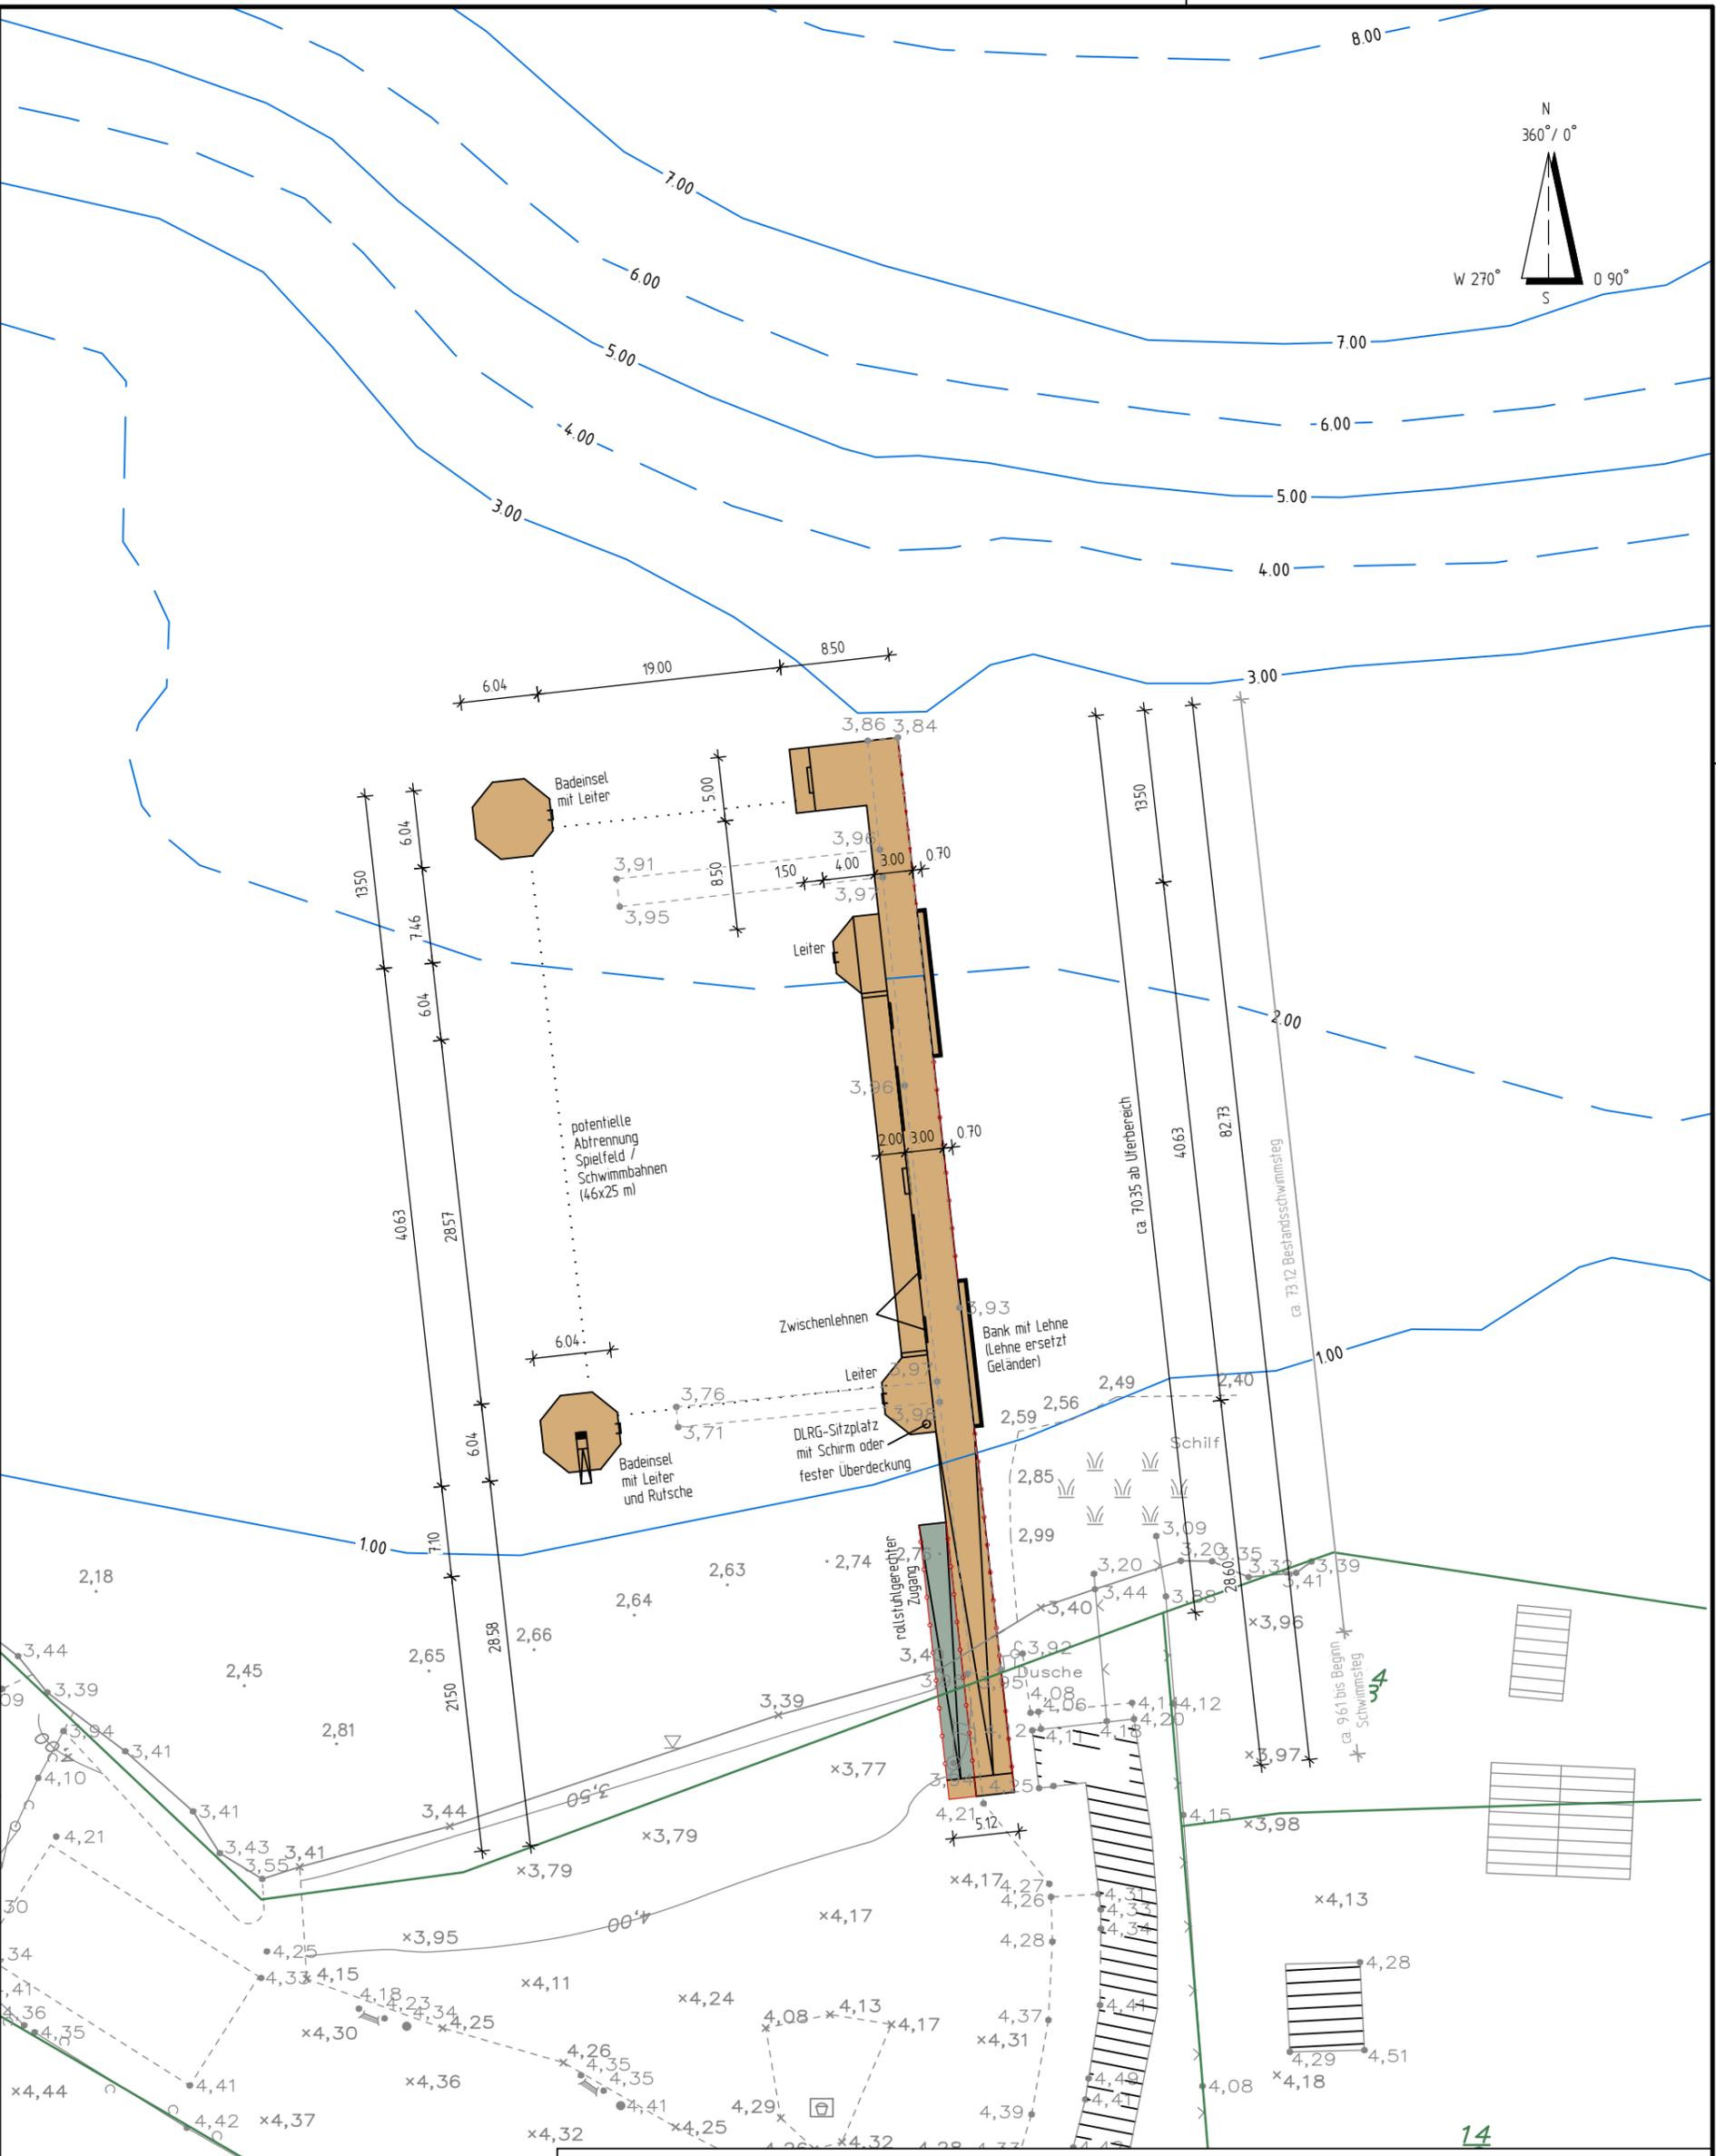

- Legende:**
- Wasser-Höhenlinien
  - Holzbelag/Wege
  - Leiter
  - rollstuhlgerechter Zugang
  - Geländer

 <p><b>Vorplanung</b></p> <p><b>Seebadeanstalt Schlosswiese in Ratzeburg Planung einer Steganlage</b></p>	<p>Dipl.-Ing. Nils Christoph Merkel Beratender Ingenieur <b>Planung, Bauleitung, Gutachten</b> Zertifiziert nach ISO 9001:2015 Bismarckallee 1 24105 Kiel Tel.: 0431 - 33931-0, Fax: 0431 - 33931-31 E-mail: nl-kiel@merkel-mic.de</p>	<table border="1" style="width: 100%; border-collapse: collapse;"> <tr><td style="padding: 2px;">bearbeitet</td><td style="padding: 2px;">Zech</td></tr> <tr><td style="padding: 2px;">gezeichnet</td><td style="padding: 2px;">Müller</td></tr> <tr><td style="padding: 2px;">geprüft</td><td style="padding: 2px;">Fricke</td></tr> <tr><td style="padding: 2px;">herausgegeben</td><td style="padding: 2px;">06.07.2021</td></tr> </table>	bearbeitet	Zech	gezeichnet	Müller	geprüft	Fricke	herausgegeben	06.07.2021
	bearbeitet	Zech								
gezeichnet	Müller									
geprüft	Fricke									
herausgegeben	06.07.2021									
<p style="font-size: 24px; font-weight: bold;">21 033 000</p> <p>Unterlage 5.3      Index -</p> <p style="color: red; font-weight: bold; font-size: 18px;">Übersichtslageplan (ohne Sprungelement)</p> <p>Maßstab 1 : 500</p>										