




1. OBERGESCHOSS ALTBAU

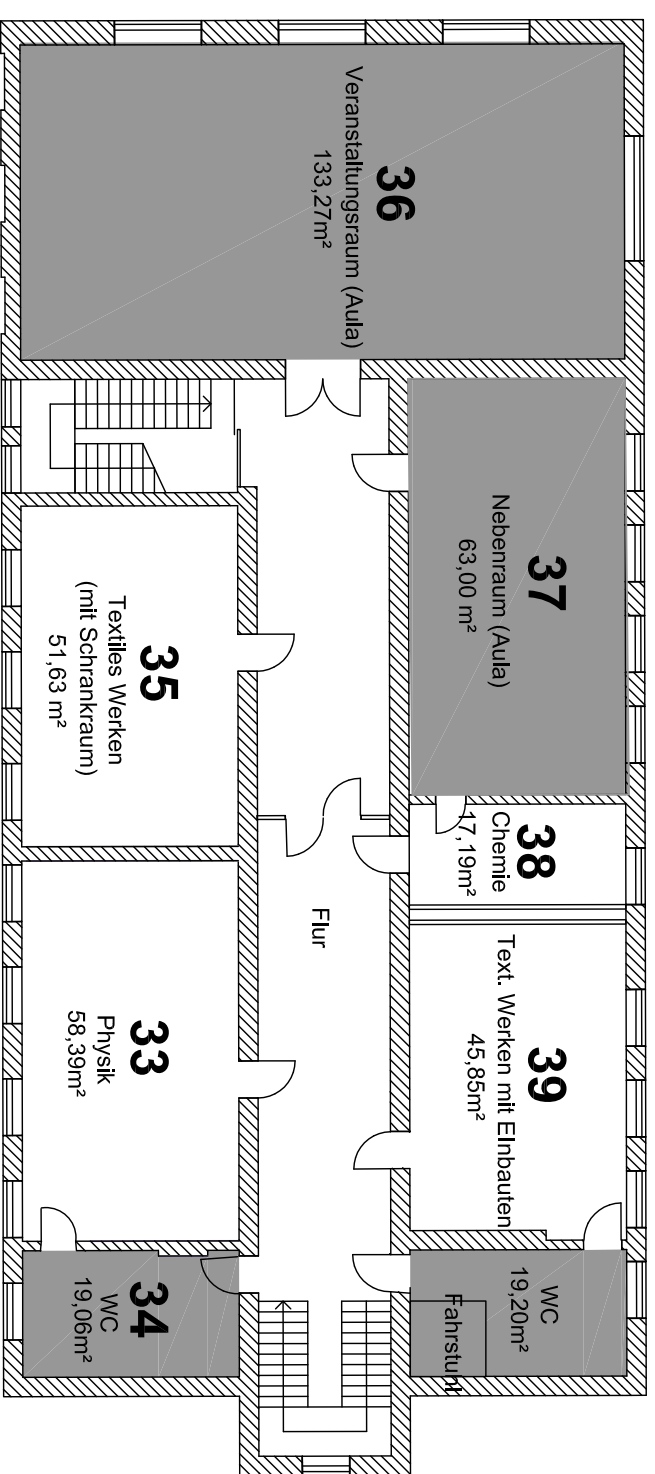

2. OBERGESCHOSS ALTBAU

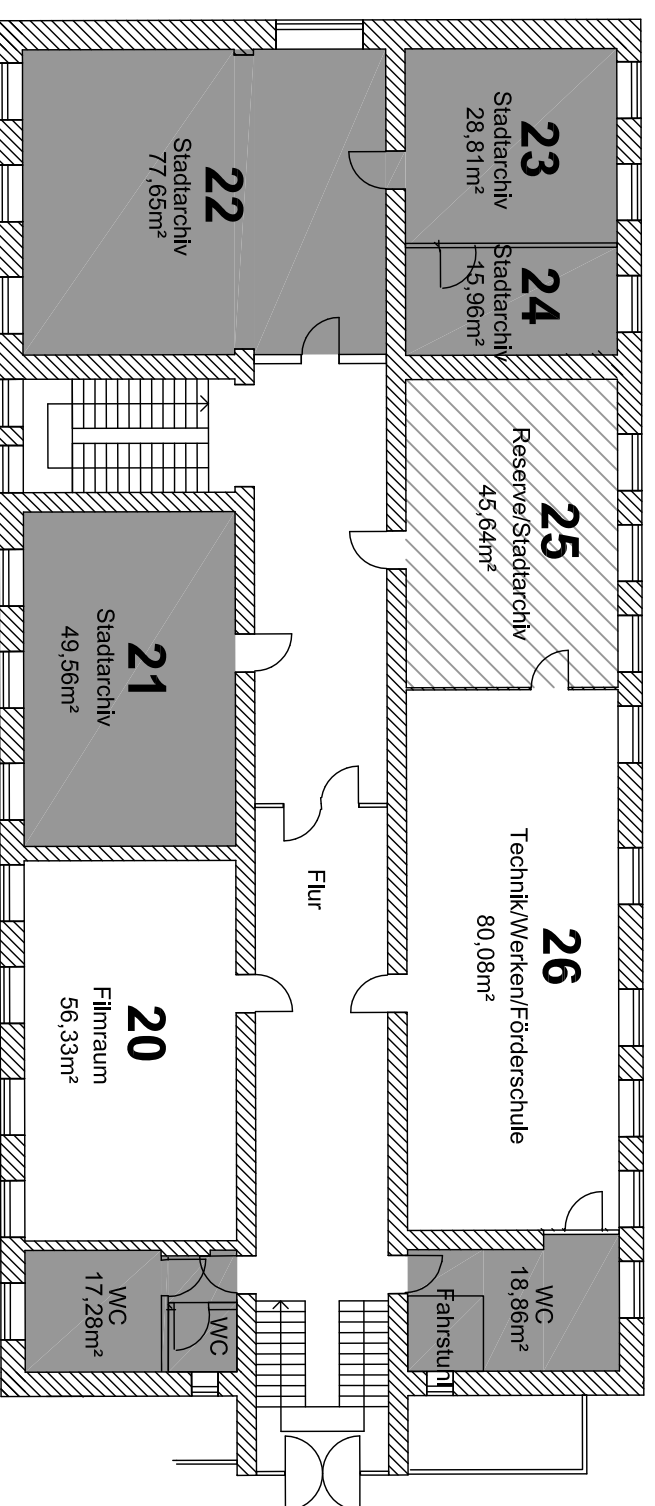

ERDGESCHOSS ALTBAU

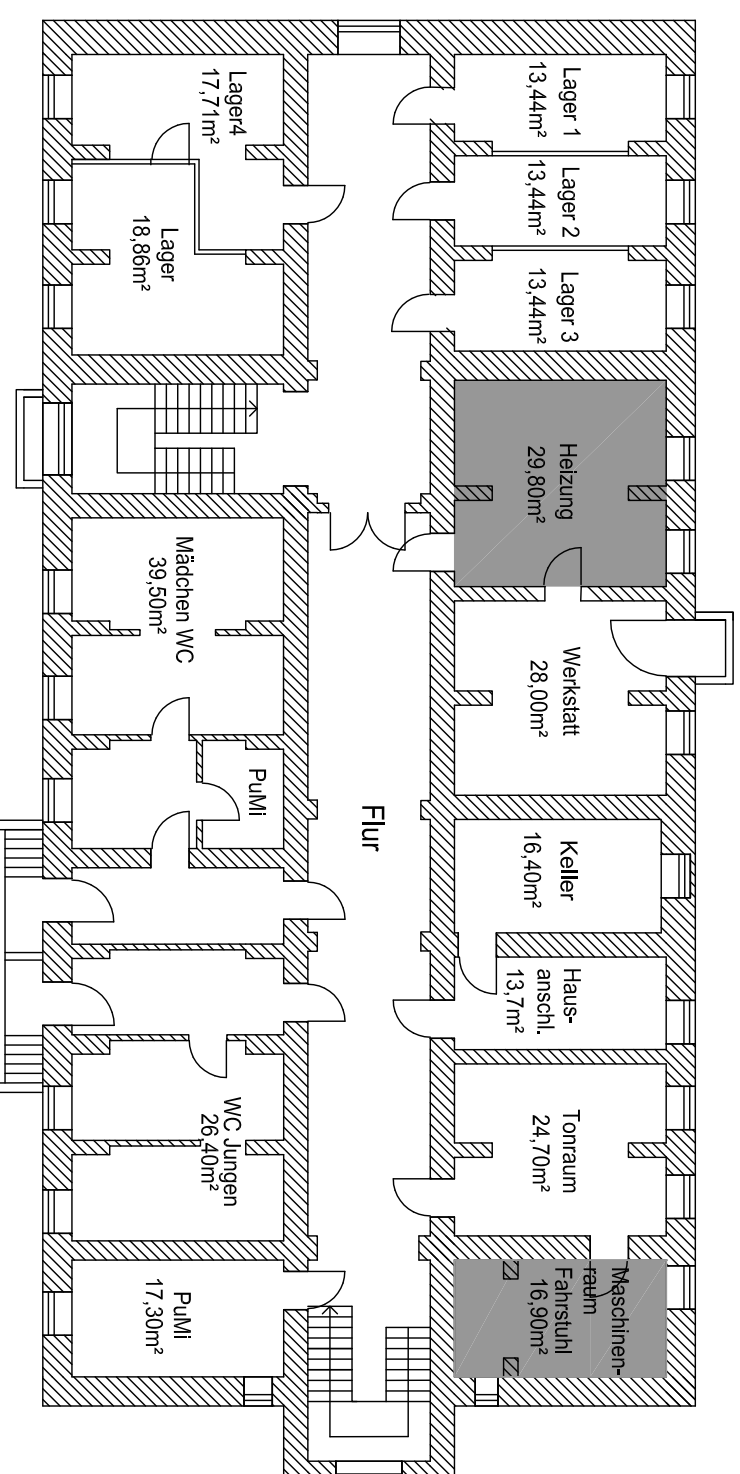

KELLERGESCHOSS ALTBAU




Räume mit belegter Nutzung

Ernst-Barlach-Schule

Lageplan Raumbelegung

STADT
RATZEBURG
Unter den Linden 1
23909 Ratzeburg
Tel. 0454/1/8000-0
Fax 0454/1/8000-9999

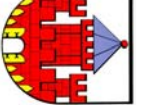

Datum: 17.01.2020
Maßstab: 1:200

bearbeitet/gezeichnet: Koschnitzki/Manske