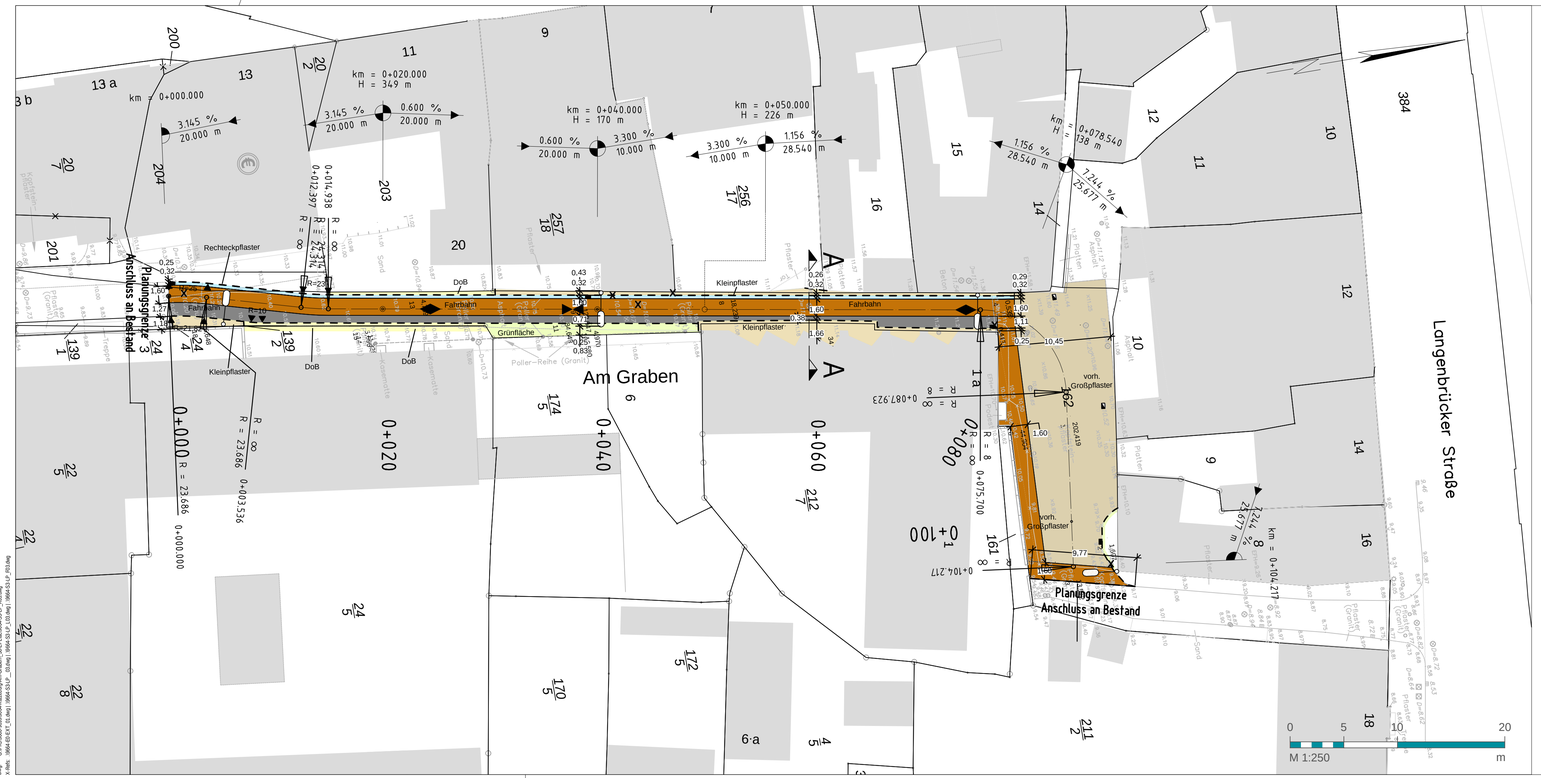


Legende

- Tiefbord (TB)
- Materialwechsel
- Wasserlauf
- Achse
- vorh. / aufzuh. / geplante Beleuchtung
- vorh. / aufzuh. / gepl. Verkehrszeichen
- vorh. / aufzuh. / geplante Trumme
- Gefälle (-) bzw. Steigung (+) nach Gradiente
  Länge Gefälle- bzw. Steigungsstrecke
- Station (km+m)
  Höhe Tangentenschnittpunkt üNN
  Ausrundungshalbmesser
  Tangentenlänge
  Stich
- Wanne, Beginn / Ende Ausrundung
- Kuppe, Beginn / Ende Ausrundung
- Großpflaster
- Geschnittenes Großpflaster (Gehband)
- Kleinpflaster
- vorh. Großpflaster wiederverwenden
- Grünfläche
- Deckschicht ohne Bindemittel
- Wasserlauf

Anlage 1

Stadt Ratzeburg
Erneuerung der Straße Am Graben in Ratzeburg

Index	Änderungen und Ergänzungen	Bearbeitet	Geprüft	Datum

SBI Beratende Ingenieure für BAU-VERKEHR-VERMESSUNG GmbH
Hasselbrookstraße 33
22089 Hamburg
Tel: 040 - 25 19 57- 0
E-Mail: office@sbi.de

	Name / Kürzel	Datum
Bearbeitet	Kalisch	26.10.2026
Geprüft	Schiersch	28.10.2026
GF		

Projekt	Ratzeburg Am Graben	Proj.-Nr. 9664
Planart	Lageplan	Plan-Nr. 01
Auftraggeber	Stadt Ratzeburg - Der Bürgermeister Fachbereich Stadtplanung, Bauen und Liegenschaften Fachdienst Tiefbau	Maßstab 1:250
Grundlage		
Planname	9664-S3-LP_R03	

960*297mm

Datei: 26.10.2026 Boris Thomas, Vera Kölle Lokal: (Leer)
C:\SBI\Projekte\Projekte 2026\9664 Ratzeburg Am Graben\Planung\Lageplan\9664-S3-LP_R03.dwg
Dwg: C:\SBI\Projekte\Projekte 2026\9664 Ratzeburg Am Graben\Planung\Lageplan\9664-S3-LP_R03.dwg
X-Refs: 9664-S3-ÜT_01.dwg | 9664-S3-ÜT_02.dwg | 9664-S3-LP_01.dwg | 9664-S3-LP_R02.dwg
Plotstil: ACDH-P50.ctb