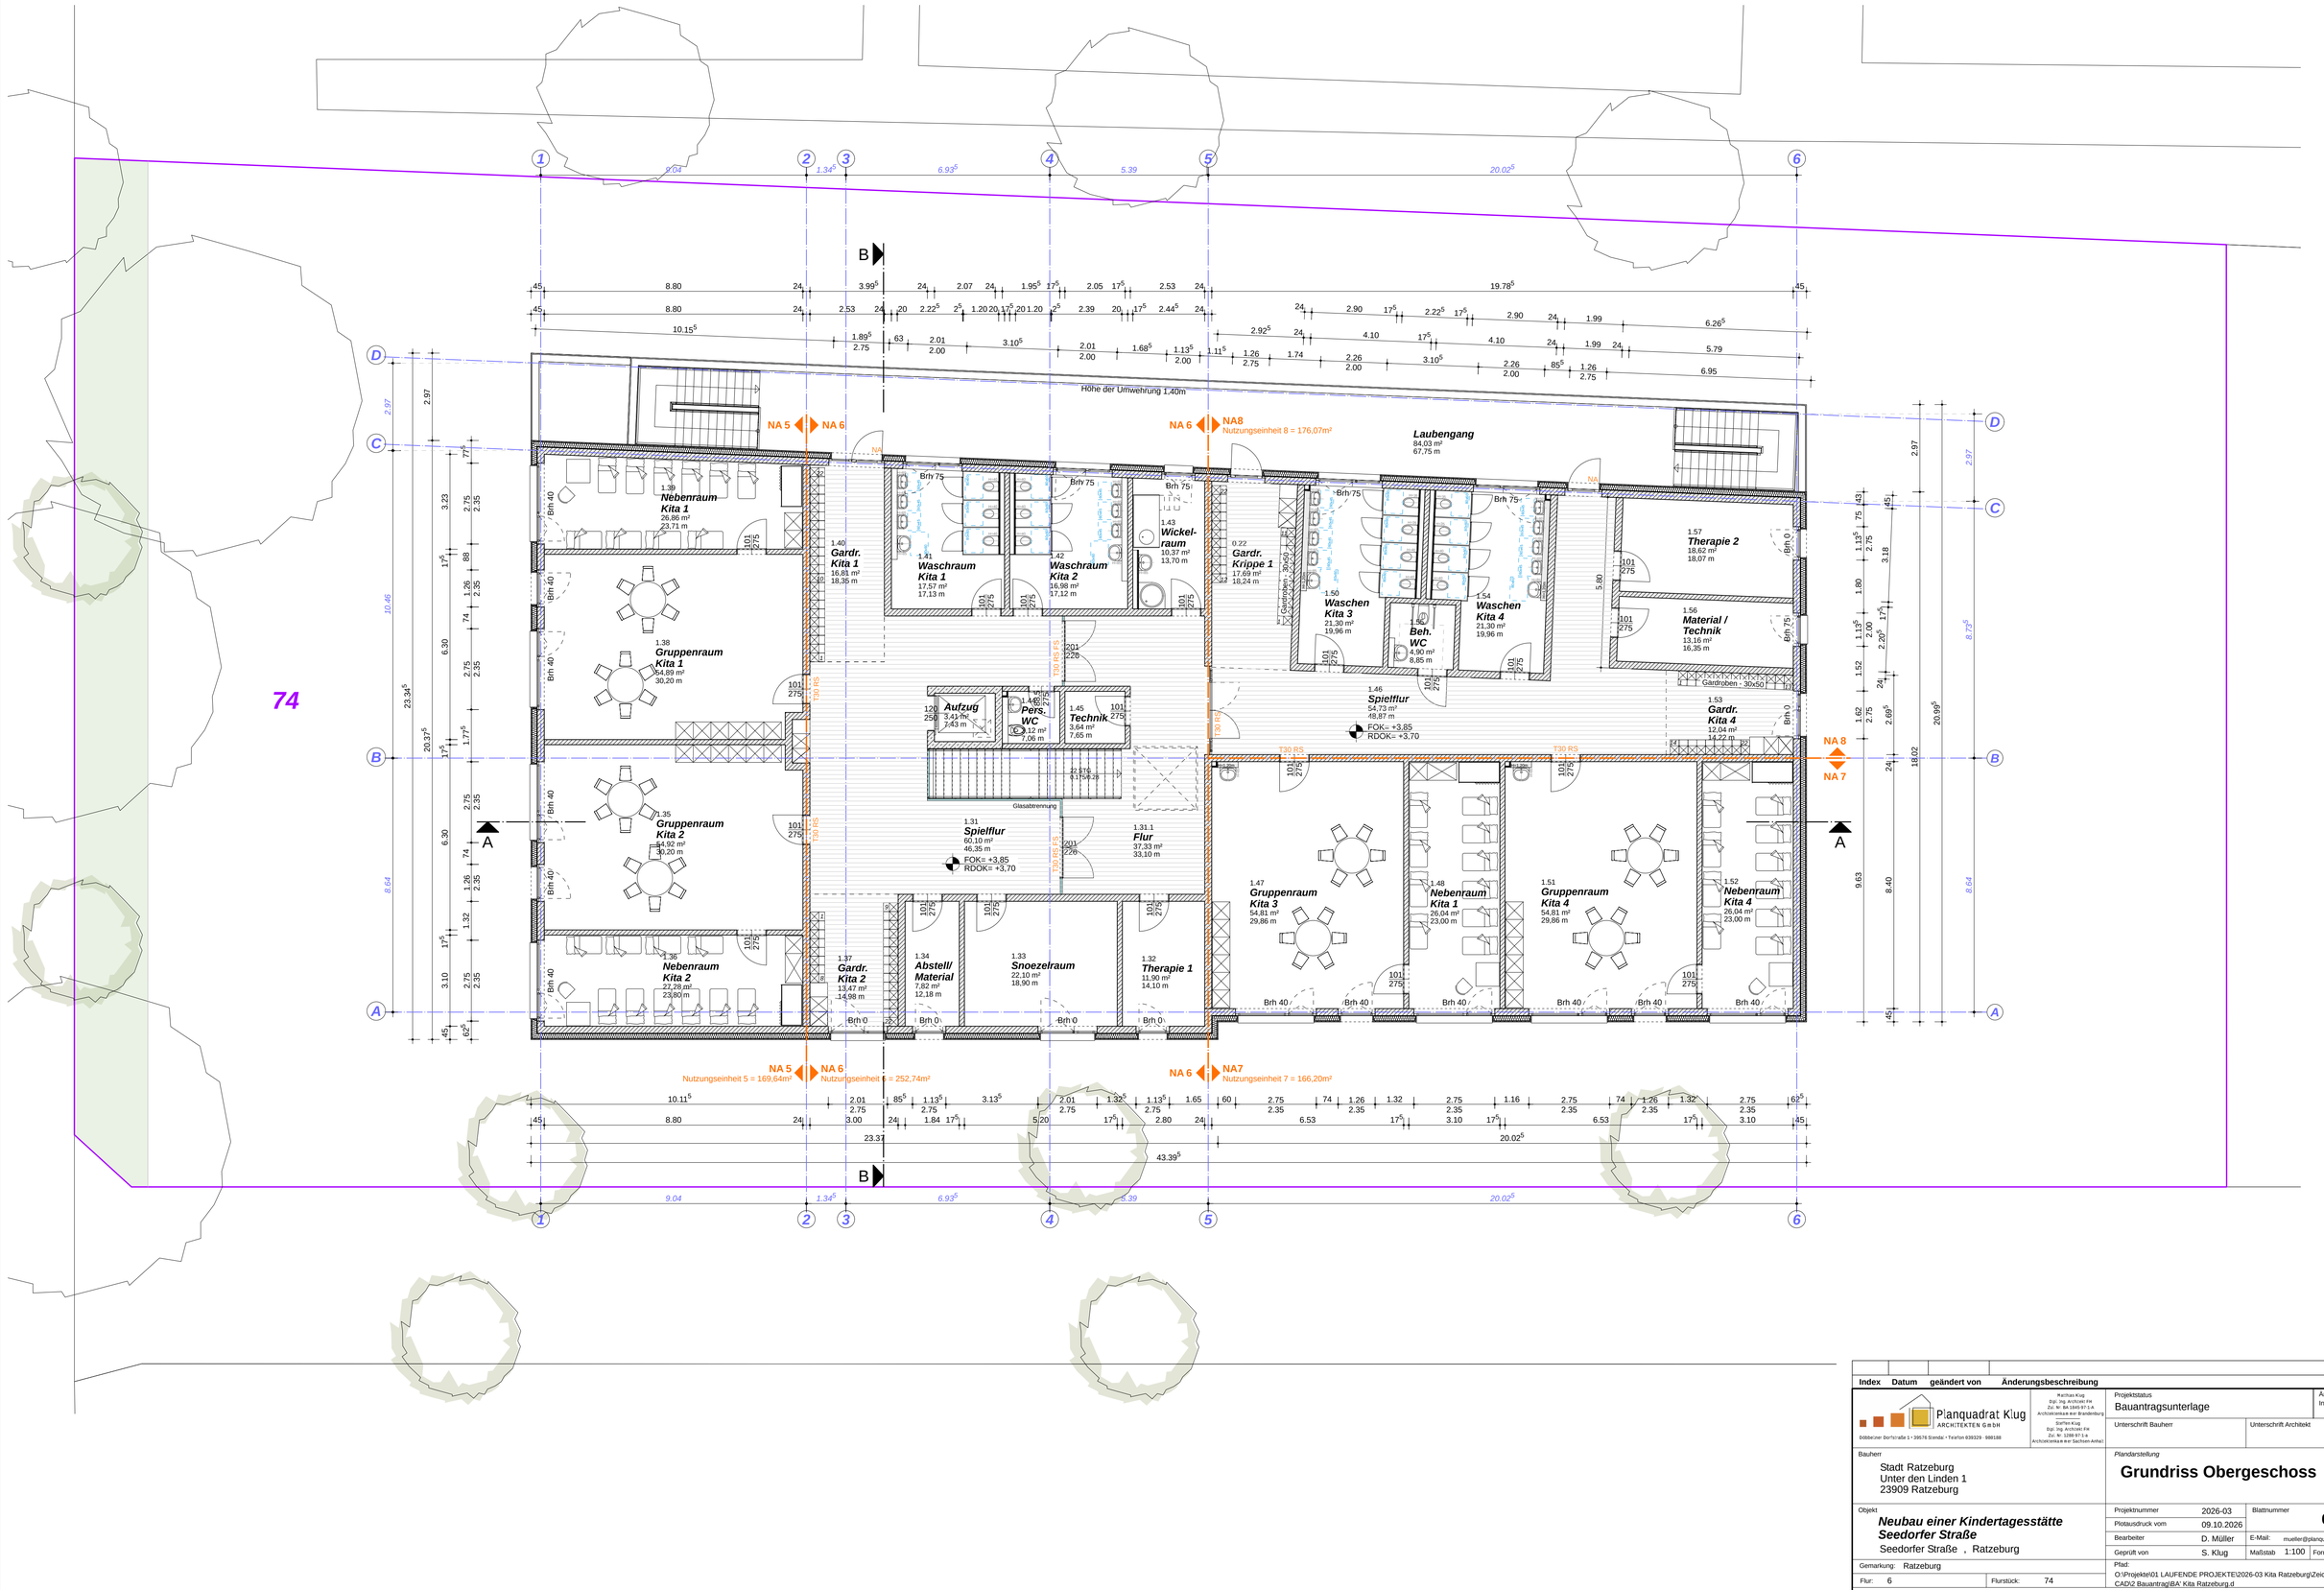


Index	Datum	geändert von	Änderungsbeschreibung

Planquadrat Klug ARCHITEKTEN GmbH
Döbbecker Dorfstraße 1 • 39576 Stendal • Telefon 839329 - 988188

Matthias Klug Dipl.-Ing. Architekt FH Zul. Nr. BA 1845-97-1 A Architektenkammer Brandenburg

Steffen Klug Dipl.-Ing. Architekt FH Zul. Nr. 1298-97-1-a Architektenkammer Sachsen-Anhalt

Projektstatus: Bauantragsunterlage

Änderungs-Index:

Unterschrift Bauherr

Unterschrift Architekt

Bauherr
Stadt Ratzeburg
Unter den Linden 1
23909 Ratzeburg

Plandarstellung

Grundriss Obergeschoss

Objekt
Neubau einer Kindertagesstätte Seedorfer Straße
Seedorfer Straße , Ratzeburg

Projektnummer	2026-03	Blattnummer	03
Plotausdruck vom	09.10.2026		
Bearbeiter	D. Müller	E-Mail:	mueller@planquadrat-klug.de
Geprüft von	S. Klug	Maßstab 1:100	Format A1

Gemarkung: Ratzeburg
Flur: 6 Flurstück: 74

Pfad:
O:\Projekte\01 LAUFENDE PROJEKTE\2026-03 Kita Ratzeburg\Zeichnungen\1 CAD\2 Bauantrag\BA' Kita Ratzeburg.d

Die Vervielfältigung oder Wiederverwendung dieser Zeichnung ganz oder teilweise ist ohne Einverständnis des Verfassers nicht gestattet.