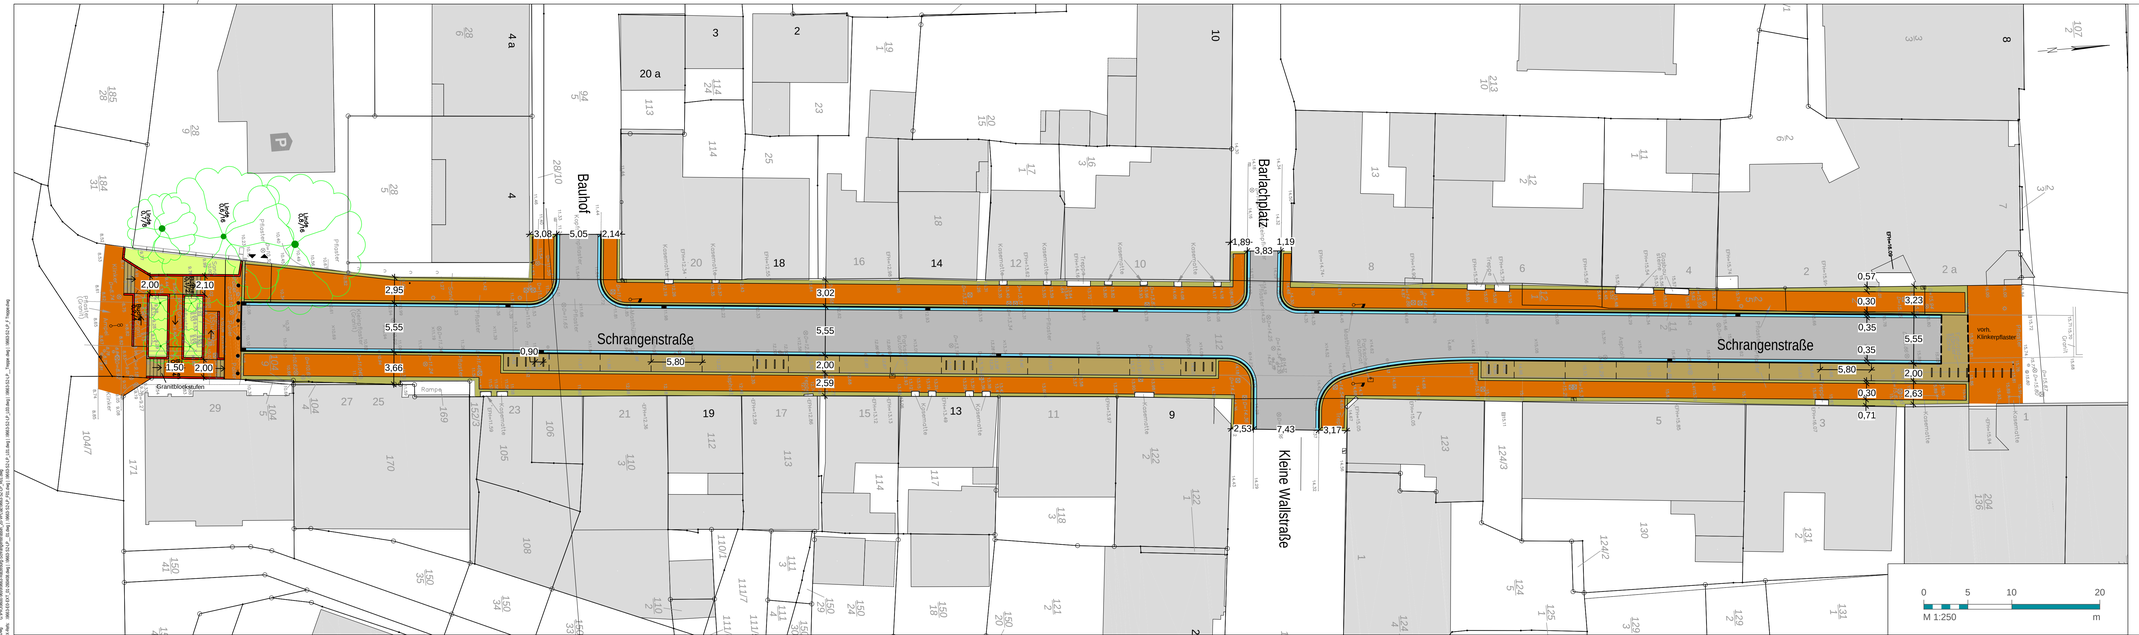


Legende

- Rundbord
- Abgesenktes Bord
- Wasserlauf
- Materialwechsel
- Trennstreifen Parkplätze
- Mauer
- Treppenstufe
- Beginn Rampe
- Geplanter Fahrradbügel
- Geplanter Poller
- Asphalt
- Wasserlauf
- Granit Großpflaster geschnitten
- Granit Mosaikpflaster
- Pflasterklinker
- Grünfläche
- Mauer
- Granitstufe

Stadt Ratzeburg
Erneuerung der Schrangenstrasse

Index	Änderungen und Ergänzungen	Bearbeitet	Geprüft	Datum

SBI Beratende Ingenieure für BAU-VERKEHR-VERMESSUNG GmbH
Hasselbrookstraße 33
22089 Hamburg
Tel: 040 - 25 19 57- 0
E-Mail: office@sbi.de

	Name / Kürzel	Datum
Bearbeitet	Schiersch	29.10.2026
Geprüft		
GF		

Projekt	Ratzeburg Schrangenstrasse Variante 1: Fahrbahn 5,55m	Proj.-Nr. 9663
Planart	Lageplan	Plan-Nr. 01
Auftraggeber	Stadt Ratzeburg - Der Bürgermeister Fachbereich Stadtplanung, Bauen und Liegenschaften Fachdienst Tiefbau	Maßstab 1:250
Grundlage		
Planname	9663-S2-LP_R01	

1171*297mm

Datum: 29.10.2026 Bearb.: Schiersch Mess.-Stb.: Leiert Mit Trimm
Dwg: G:\PROJEKTE\9663\Bearbeitung\Schrangenstrasse\LP\Variante1\LP_01.dwg
Xref: G:\PROJEKTE\9663\Bearbeitung\Schrangenstrasse\LP\Variante1\LP_01.dwg | 9663-S2-LP_Hintergrund.dwg | 9663-S2-LP_Plotter.dwg | 9663-S2-LP_Text.dwg
Plotstil: ABSOLP.ctb