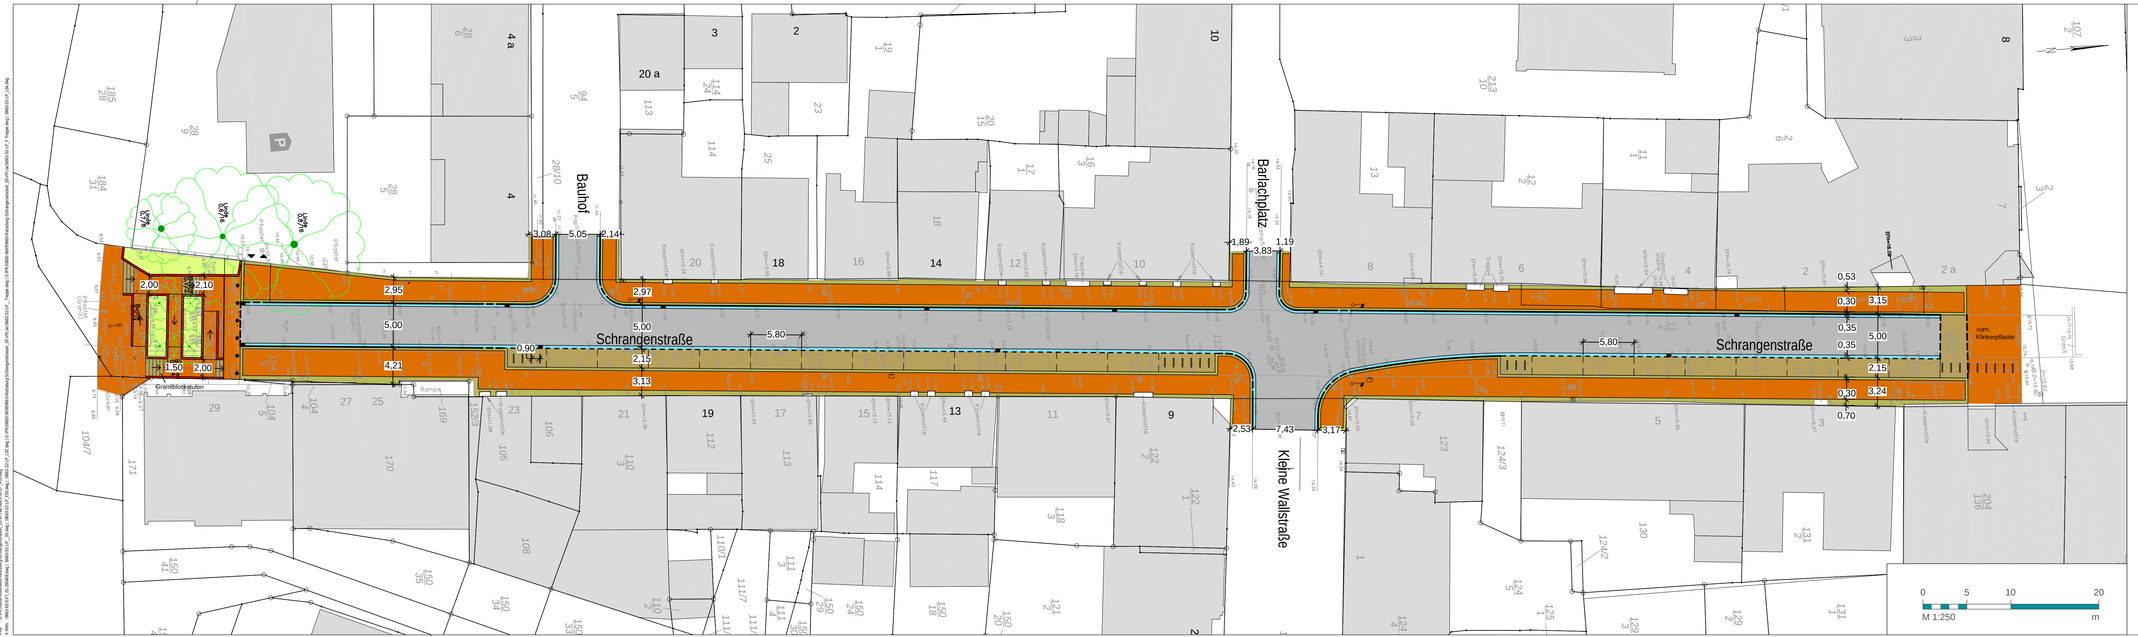


Legende

- Rundbord
- Abgesenktes Bord
- Wasserlauf
- Materialwechsel
- Trennstreifen Parkplätze
- Mauer
- Treppenstufe
- Beginn Rampe
- Baumgrube
- Geplanter Fahrradbügel
- Geplanter Poller
- Geplanter Baum
- Asphalt
- Wasserlauf
- Granit Großpflaster geschnitten
- Granit Mosaikpflaster
- Pflasterklinker
- Grünfläche
- Mauer
- Granitstufe

Freie und Hansestadt Ratzeburg

Stadt Ratzeburg

Erneuerung der Schrangenstrasse

Index	Änderungen und Ergänzungen	Bearbeitet	Geprüft	Datum

SBI Beratende Ingenieure für BAU-VERKEHR-VERMESSUNG GmbH

Hasselbrookstraße 33
22089 Hamburg
Tel: 040 - 25 19 57- 0
E-Mail: office@sbi.de

	Name / Kürzel	Datum
Bearbeitet	Schiersch	29.10.2026
Geprüft		
GF		

Projekt	Ratzeburg Schrangenstrasse Variante 2: Fahrbahn 5,00m	Proj.-Nr. 9663
Planart	Lageplan	Plan-Nr. 02
Auftraggeber	Stadt Ratzeburg - Der Bürgermeister Fachbereich Stadtplanung, Bauen und Liegenschaften Fachdienst Tiefbau	Maßstab 1:250
Grundlage		
Planname	9663-S2-LP_R03	

1171*297mm

Datum: 29.10.2026 Bearb.: Schiersch, Mirco, GBI Layout: IM Thoele
Dwg: G:\PROJEKTE\9663\BIM\Planung\Schrangenstrasse_GP\Variante2\GP_Variante2.dwg
Xref: G:\PROJEKTE\9663\BIM\Planung\Schrangenstrasse_GP\Variante2\GP_LP.dwg | G:\PROJEKTE\9663\BIM\Planung\Schrangenstrasse_GP\Variante2\GP_Topographie_Grundriss.dwg | G:\PROJEKTE\9663\BIM\Planung\Schrangenstrasse_GP\Variante2\GP_Topographie_Grundriss_Gelände.dwg | G:\PROJEKTE\9663\BIM\Planung\Schrangenstrasse_GP\Variante2\GP_Topographie_Grundriss_Gelände_Höhenlinien.dwg | G:\PROJEKTE\9663\BIM\Planung\Schrangenstrasse_GP\Variante2\GP_LP.dwg | G:\PROJEKTE\9663\BIM\Planung\Schrangenstrasse_GP\Variante2\GP_Topographie_Grundriss_Gelände_Höhenlinien_Beschriftung.dwg
Plotstil: 9663GP.ctb