


PLANZEICHNUNG - TEIL A

Es gilt die Baunutzungsverordnung (BauNVO) in der Fassung der Bekanntmachung vom 23. Januar 1990 (BGBl. I, S. 132), zuletzt geändert durch Gesetz vom 22.4.1993 (BGBl. I, S. 466), in Verbindung mit der Verordnung über die Ausarbeitung der Bauleitpläne und die Darstellung des Planinhaltes (Planzeichnungsverordnung - PlanZV) vom 18. Dezember 1990 (BGBl. I 1991, S. 58), geändert durch Art. 2 G zur Förderung des Klimaschutzes bei der Entwicklung in den Städten und Gemeinden vom 22.7.2011, BGBl. I S. 1509).

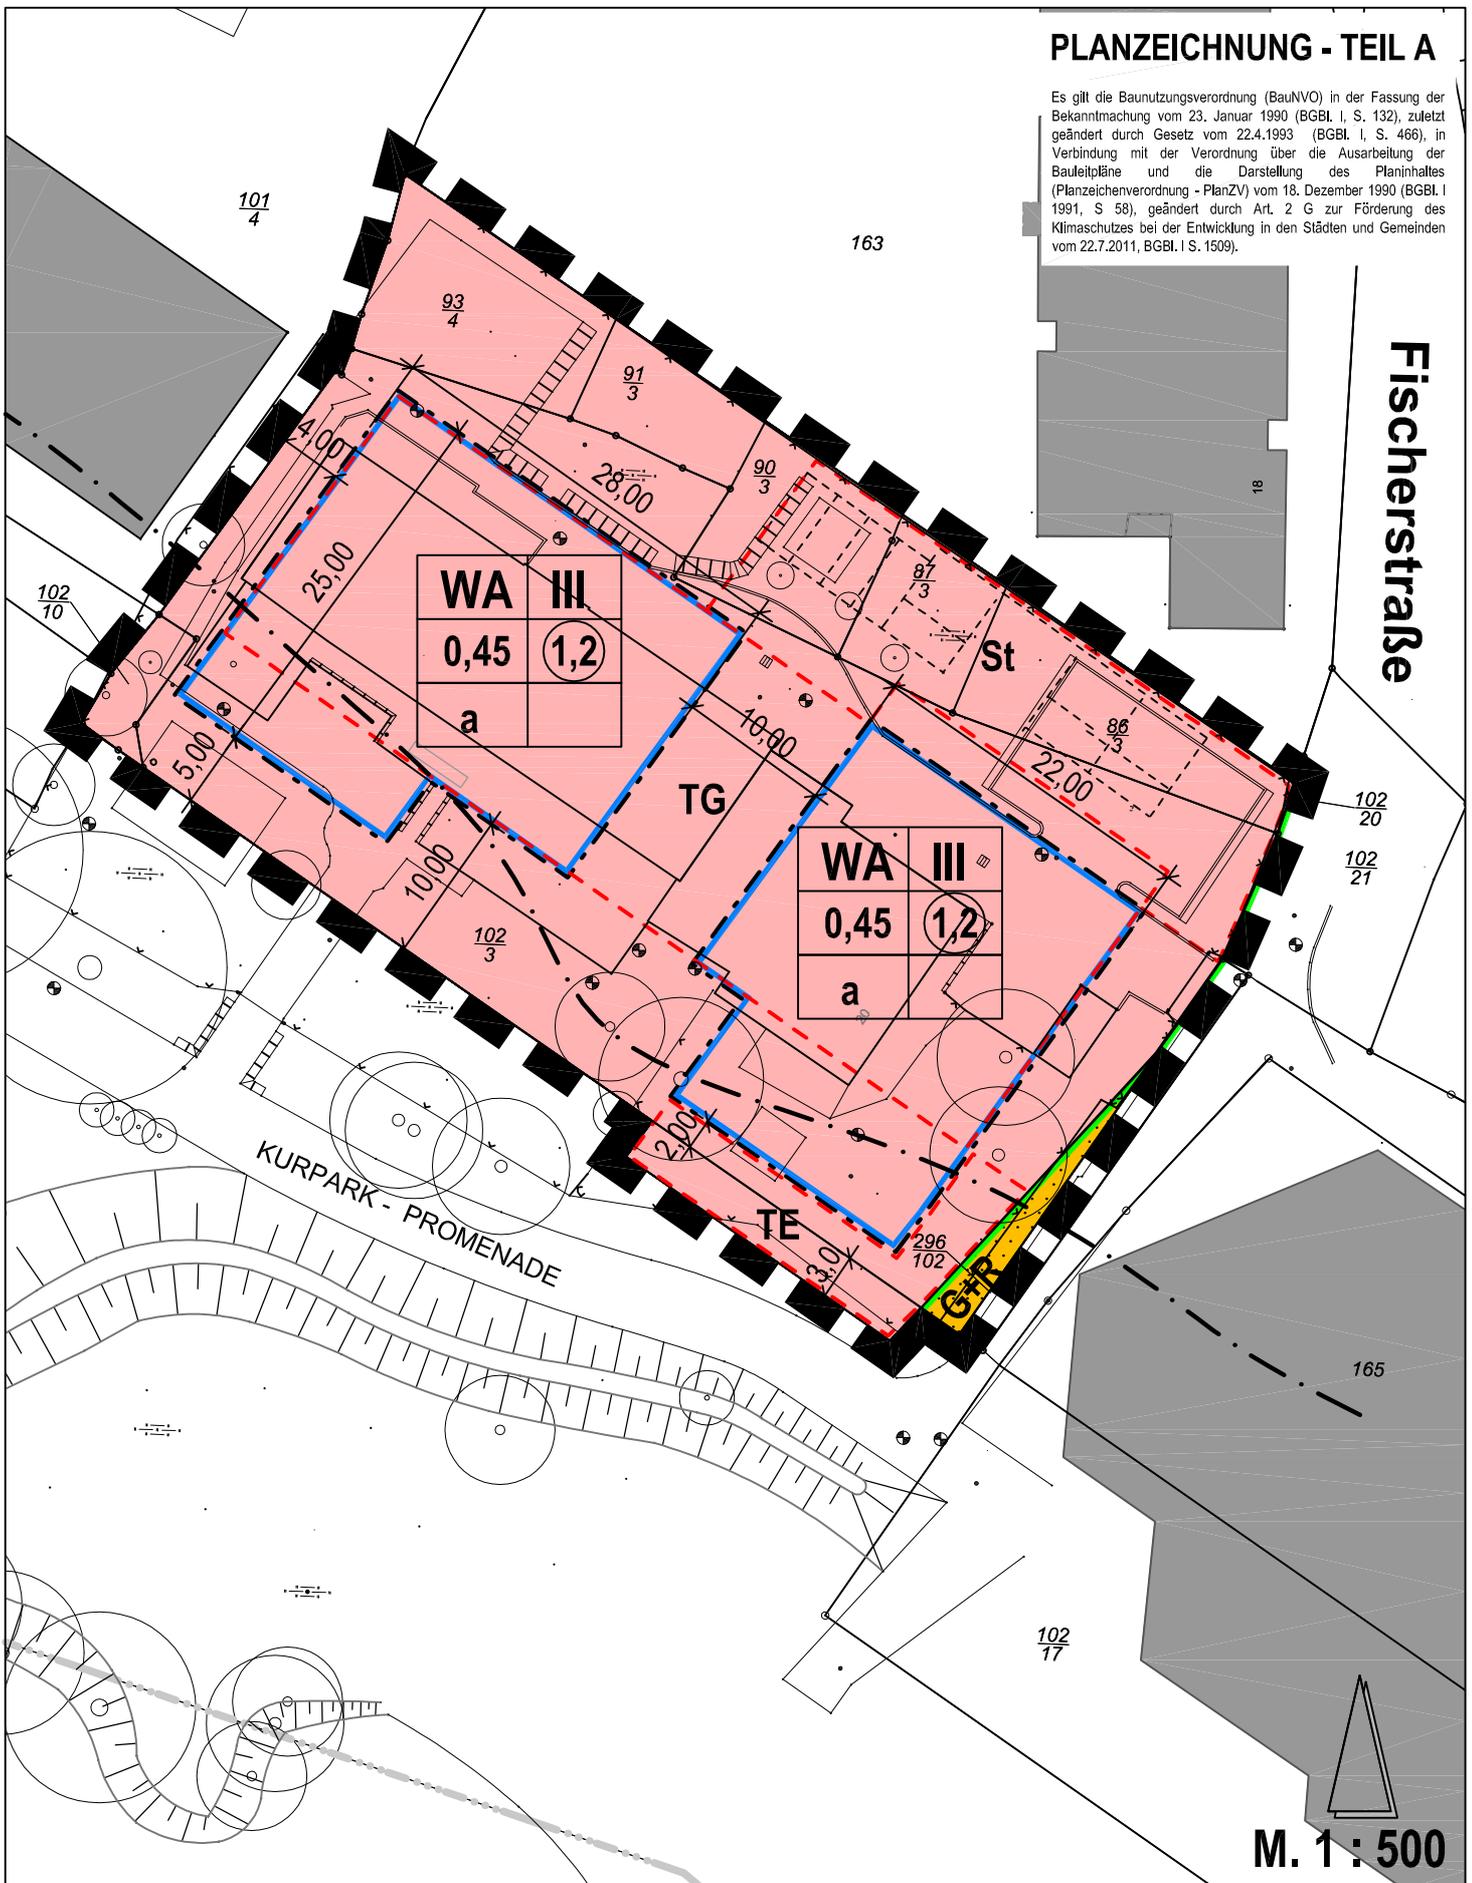

M. 1 : 500

STADT RATZEBURG VORHABENBEZOGENER BEBAUUNGSPLAN NR. 10

"EHEMALIGE JUGENDHERBERGE - FISCHERSTRASSE 20"

STAND: ENTWURF

30.11.2012