

**Antrag der FRW-Fraktion für die Sitzung des Planungs-, Bau- und Umweltausschusses am 11.11.2013**

Die Fraktion der FRW beantragt den Tagesordnungspunkt

**„Einrichtung von weiteren Parkplätzen auf dem Marktplatz“**

aufzunehmen und folgenden Antrag zur Abstimmung zu stellen:

- 1. In der Zeit vom 01. November bis 31. März sollen für das Kurzzeit-Parken weitere Parkplätze auf der Nordseite und auf der Südseite im Innenbereich des Marktplatzes eingerichtet werden.**
- 2. Die Einrichtung der Parkplätze soll durch Einrücken der Granitwürfel erfolgen (siehe beigefügten Lageplan).**
- 3. Das Verkehrskonzept für den Marktplatz, das bisher eine Freihaltung von jeglichem ruhenden Verkehr in der Mitte des Marktplatzes vorsieht, wird entsprechend verändert bzw. fortgeschrieben.**
- 4. Mit dieser Maßnahme sollen in erster Linie die Geschäftsleute auf der Insel in den Wintermonaten unterstützt werden.**

**Zielsetzung:** Unterstützung der Geschäftsleute auf der Insel durch Einrichtung von weiteren Kurzzeit-Parkplätzen auf dem Marktplatz.

**Begründung:**

Ein erster Schritt zur Einrichtung von Kurzzeit-Parkplätzen an der Ostseite des Marktplatzes (siehe E-Mail des Bürgermeisters vom 25.09.2013) wurde jetzt getan.

Es sollten durch die weitere Einrichtung von Kurzzeit-Parkplätzen an der Nordseite und an der Südseite des Innenbereiches des Marktplatzes die Geschäftsleute auf der Insel in den Wintermonaten unterstützt und zudem die Besucherfrequenz in der Innenstadt erhöht werden.

Die Einrichtung der Parkplätze kann ohne großen Aufwand durch Einrücken der Granitwürfel von ca. 5,50 m in den Innenbereich des Marktplatzes hinein, durch den städtischen Bauhof erfolgen. Es könnten dann auf jeder Seite ca. weitere 8 Parkplätze eingerichtet werden. Die in Frage kommenden Bereiche wurden in dem als Anlage beigefügten Lageplan schraffiert dargestellt.


In der Zeit vom 01. November bis 31. März finden auf dem Marktplatz zusätzlich zum Wochenmarkt am Dienstag nur wenige Veranstaltungen statt. Da noch genügend Platz in der

Mitte des Marktplatzes vorhanden ist, wird weder der Dienstagsmarkt noch werden die sonstigen Veranstaltungen durch die Einrichtung der Parkplätze behindert werden. Auch wird die Aufenthaltsqualität auf dem Marktplatz in den Wintermonaten durch die Parkplätze nicht eingeschränkt. Das Kurzzeitparken sollte 1 Stunde mit Parkscheibe ermöglicht werden. Es steht aber auch in erreichbarer Nähe ein Parkscheinautomat neben der „Alten Wache“, der fußläufig über dem Marktplatz erreicht werden kann.

Es muss alles versucht und probiert werden, um die Innenstadt um den Marktplatz herum gerade in den Wintermonaten weiter zu beleben. Die Einrichtung dieser vorgeschlagenen Kurzzeit-Parkplätzen wird dazu beitragen. Insofern ist das vor einigen Jahren im Zuge des Marktplatzumbaus festgelegte Verkehrskonzept fortzuschreiben und in diesem Punkt zu ändern.

Eine Verkehrsgefährdung für den fließenden Verkehr wird nicht gesehen, da auf dem Marktplatz eine Höchstgeschwindigkeit von 20 km/h vorgegeben ist. Die Verkehrsteilnehmer werden gegenseitig Rücksicht nehmen, so wie es früher auch auf dem alten Marktplatz gewesen ist.

Jürgen Hentschel  
FRW - Fraktionsvorsitzender

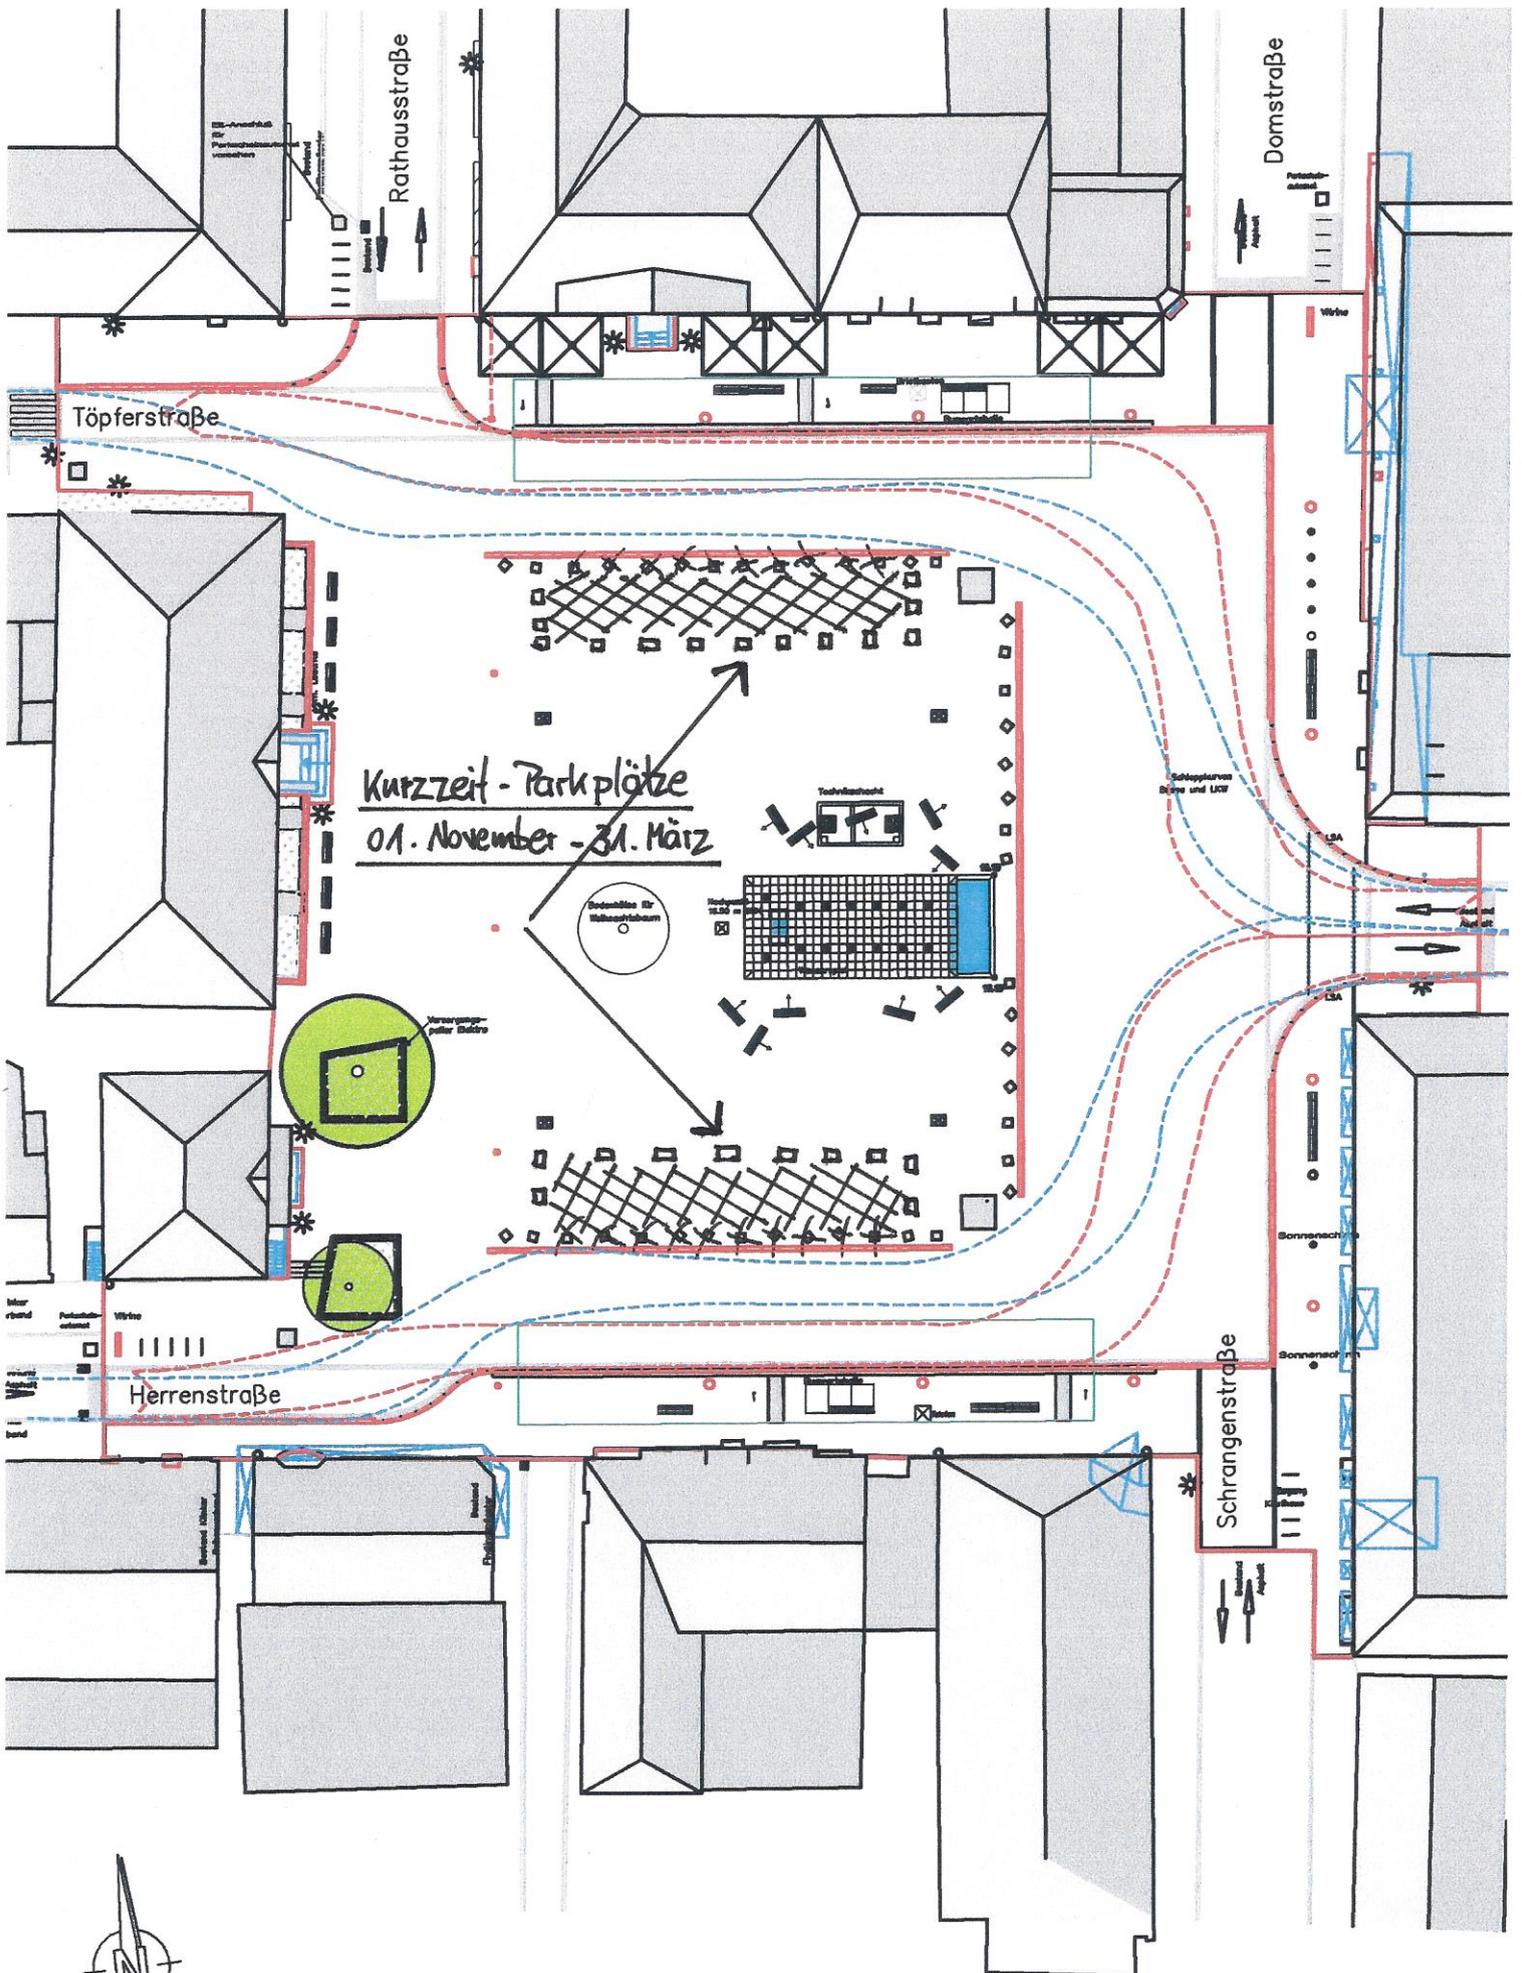

**Kurzzeit-Parkplätze**  
 01. November - 31. März



M. 1:500

<p>Marktplatz Ratzeburg</p> <p>Januar 2009</p>	<p>STADT        RATZEBURG</p> 
--	--

M. 1:500