




Stadt Ratzeburg

Bebauungsplan Nr. 9 - 1. Änderung

"Lidl Markt-Südlich Bahnhofsallee, Östlich Bahnhof, Westlich Matthias-Claudius-Straße"

Übersichtskarte

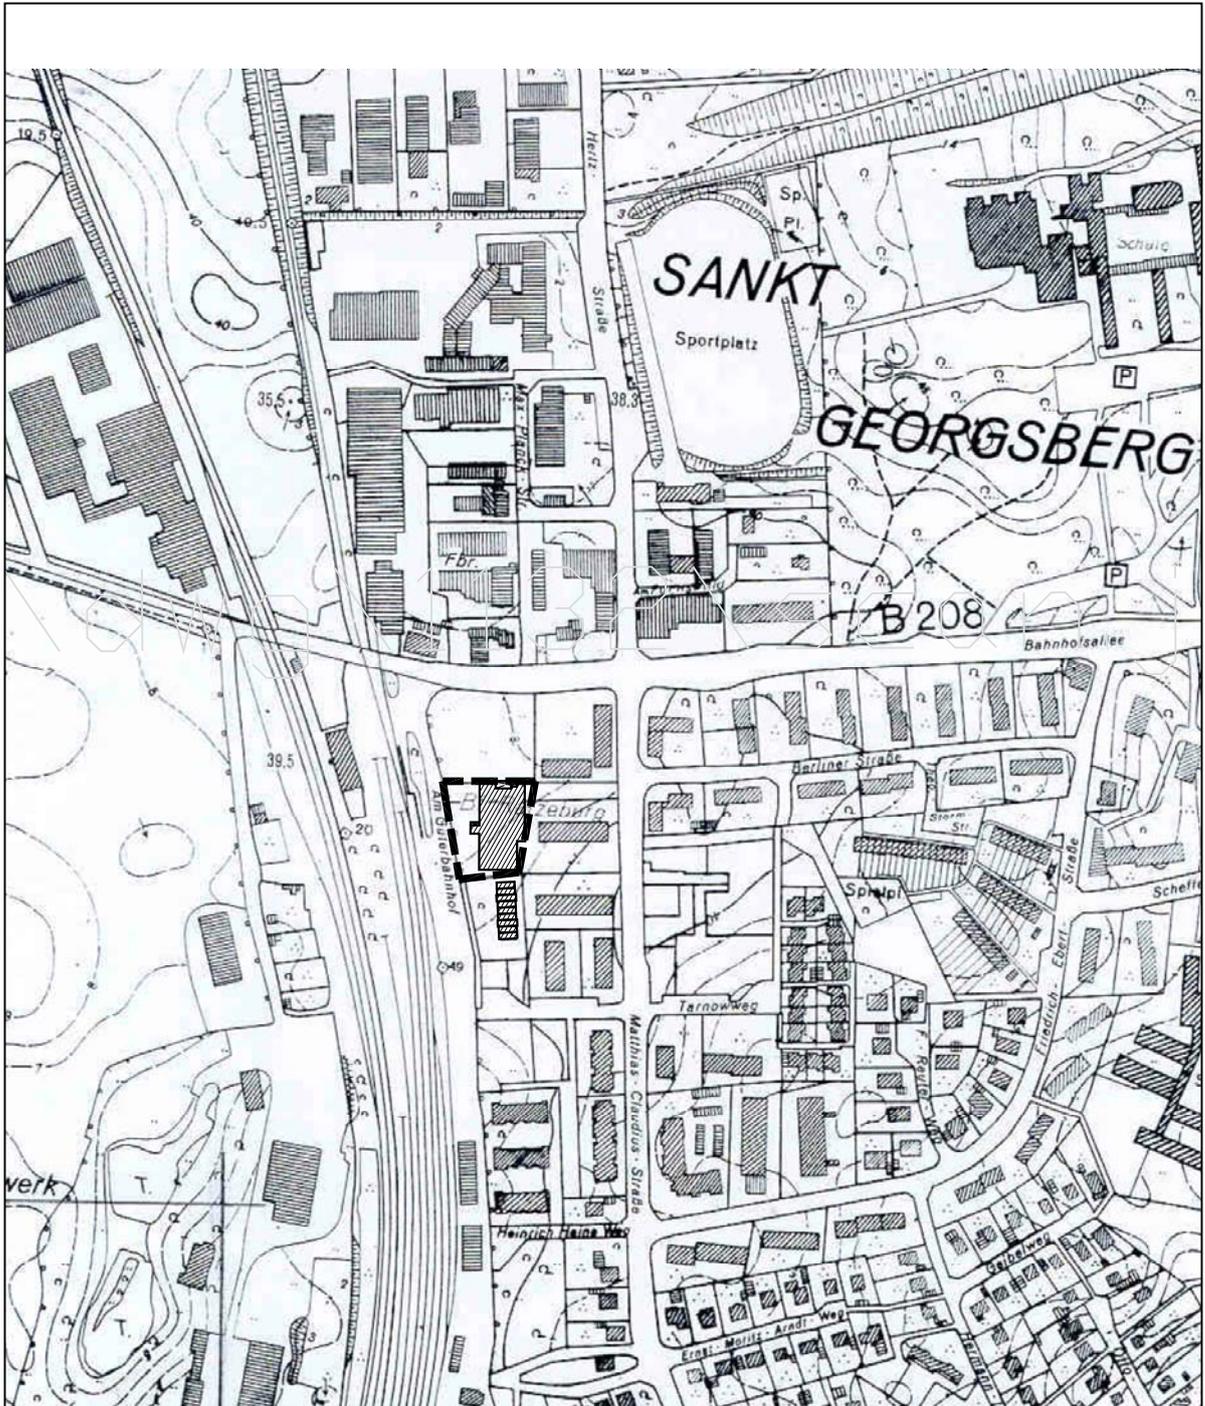

Stand: Aufstellungsbeschluss
16.06.2014



Maßstab 1:5000