


# 78. Änderung des Flächennutzungsplanes durch Berichtigung

Es gilt die BauNVO 1990, zuletzt geändert 2013

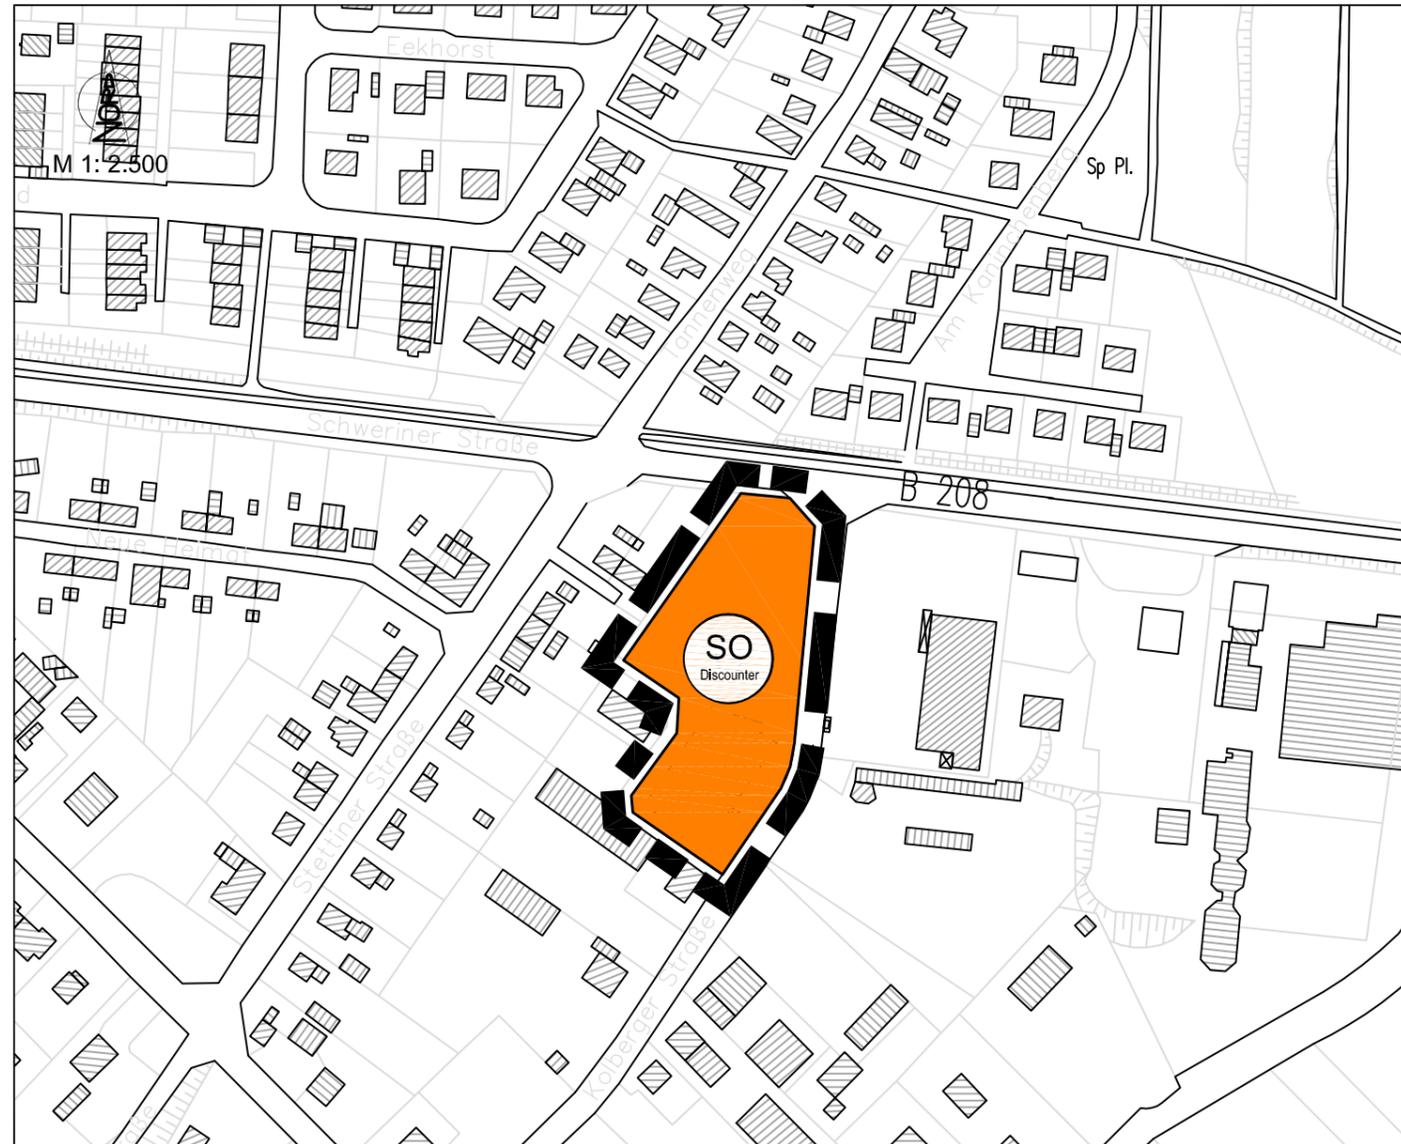

## ZEICHENERKLÄRUNG

PLANZEICHEN      ERLÄUTERUNGEN      RECHTSGRUNDLAGE

### I.) DARSTELLUNGEN

**ART DER BAULICHEN NUTZUNG** (§ 5 Abs. 2 Nr. 1, BauGB und § 1 Abs. 1 und 2 BauNVO)



SONSTIGE SONDERGEBIETE  
Zweckbestimmung: "Discounter"  
(§ 11 BauNVO)

### SONSTIGE PLANZEICHEN



ÄNDERUNGSBEREICH DES FLÄCHENNUTZUNGSPLANES

Ausgearbeitet vom  
**Büro für Bauleitplanung**      Assessor iur. Uwe Czjertinski  
Kronberg 33, 24619 Bornhöved  
Tel.: (04323) 80 42 95 - Fax: (04323) 80 43 01  
E-Mail: info@bauleitplan-bornhoeved.de

# 78. ÄNDERUNG DES FLÄCHENNUTZUNGSPLANES DURCH BERICHTIGUNG DER STADT RATZEBURG KREIS HERZOGTUM LAUENBURG




für das Grundstück 'Kolberger Straße 2' - Aldi-Markt -  
südlich 'Schweriner Straße', westlich 'Kolberger Straße'



1. Die Stadtvertretung hat die 78. Änderung des Flächennutzungsplanes durch Berichtigung am ..... beschlossen.
2. Diese wurde gleichzeitig mit der Satzung des vorhabenbezogenen Bebauungsplanes Nr. 12, mithin am ..... wirksam.

Die Richtigkeit der Urkunde wird hiermit bestätigt.

Ratzeburg, den .....

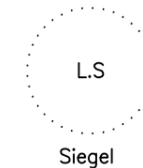

.....  
Bürgermeister