

Schulverband Ratzeburg

Ratzeburg, 12.11.2020

- Bauausschuss Schulverband -

Hiermit werden Sie

**zur 5. Sitzung des Bauausschusses des Schulverbandes Ratzeburg am Mittwoch,
25.11.2020, 17:00 Uhr,
in den Gemeinschaftsschule Lauenburgische Seen, Foyer, Heinrich-Scheele-Straße 1,
23909 Ratzeburg**

eingeladen.

Bitte benachrichtigen Sie den Vorsitzenden und die/den zuständigen Vertreter/in, falls Sie verhindert sind.

T a g e s o r d n u n g

Öffentlicher Teil

- | | | |
|----------|--|---------------------|
| Punkt 1 | Eröffnung der Sitzung durch den Vorsitzenden, Feststellung der ordnungsgemäßen Einladung, der Anwesenheit und der Beschlussfähigkeit | |
| Punkt 2 | Anträge zur Tagesordnung mit Beschlussfassung über die Nichtöffentlichkeit von Tagesordnungspunkten | |
| Punkt 3 | Beschluss über Einwendungen zur Niederschrift über die Sitzung vom 06.05.2020 | |
| Punkt 4 | Bericht der Schulverbandsvorsteherin und der Schulbandsverwaltung | SV/BerVoSv/033/2020 |
| Punkt 5 | DigitalPakt Schule | SV/BeVoSv/087/2020 |
| Punkt 6 | Zusätzliche Sitzgelegenheiten für Schülerinnen und Schüler auf dem Schulhof der Gemeinschaftsschule Lauenburgische Seen | SV/BeVoSv/086/2020 |
| Punkt 7 | Akustik- und Beleuchtungsmaßnahmen in Unterrichtsräumen am Grundschulstandort St. Georgsberg | SV/BeVoSv/074/2020 |
| Punkt 8 | Planung zukunftsorientierte Grundschulstandorte | SV/BeVoSv/077/2020 |
| Punkt 9 | Erweiterung Mensa- Bereich Gemeinschaftsschule Lauenburgische Seen (GLS) | SV/BeVoSv/073/2020 |
| Punkt 10 | Fragen, Anregungen und Vorschläge von Einwohnerinnen und Einwohnern | |
| Punkt 11 | Anträge | |
| Punkt 12 | Anfragen und Mitteilungen | |
| Punkt 13 | Schließung der Sitzung | |

Bürgermeister Pagel
Vorsitzende/r

Ö 4

Berichtsvorlage Schulverband Schulverband Ratzeburg 2018 – 2023

Datum: 16.11.2020

SV/BerVoSv/033/2020

Gremium	Datum	Behandlung
Bauausschuss Schulverband	25.11.2020	Ö

Verfasser: Grimm, André

FB/Az: 4/40.2

Bericht der Schulverbandsvorsteherin und der Schulbandsverwaltung

Zusammenfassung:

Aus aktuellem Anlass ist wie nachstehend zu berichten:

Schulverbandsvorsteher

Verfasser

elektronisch unterschrieben und freigegeben durch:

Stricker, Julia, Bürgermeisterin am 16.11.2020

Jessen, Astrid am 12.11.2020

Sachverhalt:

Energetische Altbau Gemeinschaftsschule Lauenburgische Seen

Für das Bauvorhaben wurde aufgrund der bisherigen engen Zeitschiene eine Fristverlängerung vom ursprünglichen Fertigstellungstermin, dem 31.12.2020 bis zum 30.06.2021 beantragt und am 02.11.2020 vom Förderer bewilligt.

Brandmeldeanlage Riemannhalle

Die Maßnahme wurde zwischenzeitlich abgeschlossen, die Abnahme sowie eine Aufschaltung zum Lübecker Wachunternehmen ist erfolgt.

OGS Mensa am Schulstandort St. Georgsberg

Die neue Mensa konnte bereits nach den Herbstferien in Betrieb genommen werden. Bis auf geringfügige Inventarnachlieferungen und Nachbesserungen von einigen Gewerken, ist die Maßnahme abgeschlossen.

Umbau Lehrerzimmer am Grundschulstandort Vorstadt

Da die Baugenehmigung nach Antragsstellung vom April dieses Jahres erst am 16.10.20 erteilt wurde, konnten die Herbstferien leider nicht genutzt werden, um mit dem Bauvorhaben zu beginnen, sodass jetzt nach Umsetzungslösungen parallel zum Schulbetrieb gesucht werden muss.

Hygiene Programm

Aus dem neu vom Land S.-H. aufgelegten Hygieneprogramm wurde am 10.11.2020 ein Antrag auf Finanzhilfe in Höhe von 54.908,15 € gestellt, die Mittel werden voraussichtlich bis zum 01.12.2020 zur Verfügung gestellt.

Förderfähig sind u. a. Gegenständen auch „sonstige Gegenstände, die nachweislich zur Einhaltung infektionsschutzrechtlicher Maßgaben geeignet sind“. Dazu gehört z.B. die Anschaffung von

- Reinigungsmitteln,
- Einzeltischen, um eine Trennung von Schülern möglich zu machen,
- Pinn-/Stellwänden, um Informationen für die Klassen und die Lehrer besser aufbereiten zu können.

Dazu gehört hingegen nicht die Anschaffung von mobilen Spielgeräten für die Schülerinnen und Schüler zur Nutzung auf dem Schulhof als Ersatz für die aufgrund der Kohortentrennung ausgeschlossene Nutzung vorhandener Geräte.

Die Beschaffung von mobilen Luftfilter-oder Reinigungsgeräten sind nicht förderfähig!

Mitgezeichnet haben:

Ö 5

Beschlussvorlage Schulverband Schulverband Ratzeburg 2018 – 2023

Datum: 16.11.2020
SV/BeVoSv/087/2020

Gremium	Datum	Behandlung
Bauausschuss Schulverband	25.11.2020	Ö
Hauptausschuss Schulverband	25.11.2020	Ö
Schulverbandsversammlung	16.12.2020	Ö

Verfasser: Grimm, André

FB/Aktenzeichen: 4/40.2/211./270./2812.

DigitalPakt Schule

Zielsetzung:

Optimierung der digitalen Kompetenz

Beschlussvorschlag:

Der Bauausschuss empfiehlt/ der Hauptausschuss empfiehlt, die Schulverbandsversammlung beschließt, die Verwaltung zu ermächtigen im Rahmen des zur Verfügung stehenden Budgets ein geeignetes Ingenieurbüro zur Projektierung und Steuerung (AVA Ausschreibung, Vergabe, Abrechnung) vom DigiPakt zu beauftragen.

Schulverbandsvorsteher

Verfasser

elektronisch unterschrieben und freigegeben durch:

Stricker, Julia, Bürgermeisterin am 16.11.2020

Koop, Axel am 12.11.2020

Jessen, Astrid am 12.11.2020

Sachverhalt:

Bund und Länder haben den DigitalPakt 2019 – 2024 Schule geschlossen.

Grundlage ist eine vom Bund/Länder erarbeitete Förderrichtlinie.

Ziel: Herstellung einer digitalen Mindestausstattung

Länder verteilen die Mittel. Jeder ST (Schulträger) erhält ein Budget nach den Aspekten Schülerzahlen, Außenstellen. Die Verteilung auf die eigenen Schulen obliegt dem ST. Einmalige Zuwendung, Antragverfahren nötig, vorzeitiger Maßnahmenbeginn möglich (s. Schreiben Landesministerium vom 07.06.19), keine Zuwendungen für Folgekosten wie Wartung, Reparatur, Ersatz, Erweiterung, Betrieb, IT Support.

- 153.236.700 € werden verteilt
- Antragstellung online notwendig bis spätestens 31.12.2022
- **Schulverband Ratzeburg 548.838,92 €, davon Pestalozzischule 45.000, -- € Sonderregelung nicht nach Schülerzahlen**
- zunächst 98 %ige Budget-Zuweisung für MN, die nach dem 16.05.2019 begonnen wurden
- Eigenanteil mindestens 15 % (**wurde bei den Haushaltsplanung 2021 berücksichtigt**)

Wichtig bei der Planung ist, dass Lehrkräfte zunächst definieren, was sie mit welcher Ausstattung vermitteln wollen und was pädagogisch sinnvoll ist. Danach ist genau zu planen: Strom/Internet=Lan , WLAN/unterschiedliche Netze (Schüler, Lehrer, Verwaltung), Ausstattung der Klassenräume (Beamer, Whiteboards, Audioausgabe etc.)/Endgeräte mobil oder stationär
→ seitens der Schule zu erbringen:

- technisch-pädagogisches Einsatzkonzept
- Medienkonzept
- Support-Konzept
- Online Antragstellung
- inkl. einer Investitionsplanung und
- einer Schilderung der Gesamtsituation an der Schule
- Online Bestandsaufnahme

Online Portal: dpakt.schleswig-holstein.de

§ 3 Abs. 1 Nr. 6c Verwaltungsvereinb.: Endgeräte 20% des Gesamtvolumens oder 25.000,-- €/Schule

Vollständige Umsetzung der MN bis zum 31.12.2024

Zweckbindung

Gebäude 10 Jahre

Ausstattung 5 Jahre

Wichtig vorab zu klären:

- Wer initiiert das Verfahren?
- Wer plant das Projekt und führt es aus? (Nicht Lehrer-Sache!)
- Wer kommuniziert mit den Schulen?

- Wann will man fertig sein? Schafft man es im Laufe des Digital-Pakts bis 2024?

Finanzielle Auswirkungen:

Durch die Ausführung des vorgeschlagenen Beschlusses entstehen folgende Auswirkungen auf den Haushalt:

Das Schulträgerbudget in Höhe von insgesamt 548.838,92 € ist im Haushaltsplanansatz bei den jeweiligen Schulen als Einnahme-u. Ausgabeposition dargestellt, siehe Anlage.

Anlagenverzeichnis:

- Kalkulationsübersicht

mitgezeichnet haben:

DigitalPakt Schule 2019 - 2024

**Richtlinie zur Vergabe der Finanzhilfen aus dem DigitalPakt Schule 2019 bis 2024 an die Träger der öffentlichen Schulen
"Landesprogramm DigitalPakt SH- Öffentliche Schulen" vom 18.09.2019**

Budget für den Schulverband Ratzeburg:	548.838,92 € abgerundet:	548.800,00 €
Auszahlungsbetrag i. H. v. 98 % des Budgets f. d. SV:	537.862,14 € abgerundet:	537.800,00 €
Ausgaben des SV inkl. Eigenanteil in Höhe von 15 %:	618.541,46 € aufgerundet:	618.600,00 €

Aufteilung des gerundeten Auszahlungsbetrages nach
Schülerzahlen bzw. der Sonderregelung für die
Pestalozzischule nach Nr. 2.2 der Richtlinie:

Einnahmen für die jeweilige Schule des SV

	Schülerzahlen zum schulstatistischen Stichtag 11.09.2020						
Pestalozzischule	68	aber	Sonderregelung	45.000,00 €		Einn. 270	
		verbleiben:		492.800,00 €			
Grundschule	707	Förderung pro Schüler/in:	357,36 €	252.653,81 €	gerundet f. HH- Anmeldung:	Einn. 211	252.600,00 €
GLS	672			240.146,19 €	gerundet f. HH- Anmeldung:	Einn. 2812	240.100,00 €
	1379						

Ausgaben für die jeweilige Schule des SV

Pestalozzischule	45.000,00 € zusätzlich Eigenanteil v. 15 %	51.750,00 € gerundet auf	51.800,00 € Ausg. 270
Grundschule	252.653,81 € zusätzlich Eigenanteil v. 15 %	290.551,88 € gerundet auf	290.600,00 € Ausg. 211
GLS	240.146,19 € zusätzlich Eigenanteil v. 15 %	276.168,12 € gerundet auf	276.200,00 € Ausg. 2812
			618.600,00 €

Beschlussvorlage Schulverband Schulverband Ratzeburg 2018 – 2023

Datum: 16.11.2020
SV/BeVoSv/086/2020

Gremium	Datum	Behandlung
Bauausschuss Schulverband	25.11.2020	Ö
Hauptausschuss Schulverband	25.11.2020	Ö

Verfasser: Grimm, André

FB/Aktenzeichen: 4/40.2/2812.5114

Zusätzliche Sitzgelegenheiten für Schülerinnen und Schüler auf dem Schulhof der Gemeinschaftsschule Lauenburgische Seen

Zielsetzung:

Optimierung der Außenanlagen

Beschlussvorschlag:

Der Bauausschuss empfiehlt/ der Hauptausschuss beschließt, dass die Umsetzung der Maßnahme im Rahmen der als Anlage beigefügten Planungsfestlegungen erfolgen soll und stellt die dafür erforderlichen Haushaltsmittel in Höhe von 8.000, -- € bei HH-Stelle 2812.5114 zur Verfügung.

Schulverbandsvorsteher

Verfasser

elektronisch unterschrieben und freigegeben durch:

Stricker, Julia, Bürgermeisterin am 16.11.2020

Koop, Axel am 12.11.2020

Jessen, Astrid am 12.11.2020

Sachverhalt:

Es wurde von der Schülerversammlung der Gemeinschaftsschule Lauenburgische Seen mehrfach der Wunsch nach zusätzlichen Sitzgelegenheiten im Außenbereich geäußert. Es gab im Sommer einen vor-Ort-Termin zwischen dem Grünflächenamt, HR Meyer und der Schule. Daraufhin wurden Möglichkeiten erörtert und die Planung final konkretisiert. Ein entsprechendes Schreiben/ Antrag mit der Bitte um Unterstützung über die zuständigen Gremien, wurde am 28.09.2020 an die Verwaltung gerichtet.

Finanzielle Auswirkungen:

Durch die Ausführung des vorgeschlagenen Beschlusses entstehen folgende Auswirkungen auf den Haushalt:

Siehe Text im Beschlussvorschlag; die entsprechenden Haushaltsmittel sind bereits im Haushaltsplanentwurf 2021 berücksichtigt.

Anlagenverzeichnis:

- Antrag für zusätzliche Sitzgelegenheiten
- Positionspläne 2 x

Ö



Gemeinschaftsschule Lauenburgische Seen

Heinrich-Scheele-Straße 1

23909 Ratzeburg

Telefon: 04541-85707-0

Telefax: 04541-8570750

E-Mail: GLS.Ratzeburg@schule.landsh.de

<http://www.gemeinschaftsschule-rz.lernetz.de>

Schulleitung

Schulverband Ratzeburg

-- Bauausschuss --

Vorsitzender Herr Pagel und

für die Verwaltung Herr Grimm

Ratzeburg, 28.09.2020

Zusätzliche Sitzgelegenheiten für Schülerinnen und Schüler auf den Schulhofbereichen der Gemeinschaftsschule Lauenburgische Seen

hier: Bitte um Unterstützung bei der Haushaltseinstellung von 8000€ für neue Sitzgelegenheiten

Sehr geehrter Herr Pagel, sehr geehrter Herr Grimm,

in diesem Schreiben bitte ich Sie um Unterstützung eines Wunsches der Schülervertretung unserer Gemeinschaftsschule.

In einem verabredeten Besprechungstermin vor Ort mit unseren damaligen Schülersprecherinnen sind Sie bereits von dem Wunsch der Schülervertretung in Kenntnis gesetzt worden: Es geht um 8 zusätzliche Sitzgelegenheiten auf dem Schulhof (5 Sitzbänke und 3 Sitz-Steinblöcke). Nach Auskünften von Herrn Meyer (Rathaus) und von Herrn Pilop (Schulverein – bereits zwei Sitz-Steinblöcke installiert) handelt es sich um ein Kostenaufkommen von insgesamt ca. 8000€ einschließlich des Aufbaus.

Dieser Wunsch nach weiteren Sitzmöglichkeiten auf unserem Schulgelände wurde von den Schülervertretern auf der letzten Schulkonferenz geäußert und von der gesamten Schulkonferenz befürwortet. Die Skizzen dazu in der Anlage haben die Schülersprecherinnen selbst erstellt. Ich unterstütze diesen Wunsch der Schülerschaft ausdrücklich.

Es würde mich freuen, wenn Sie dieses Vorhaben auf der nächsten Bauausschusssitzung unterstützen würden und die Empfehlung der Haushaltseinstellung von 8000€ für dieses Vorhaben über den Hauptausschuss an die Schulverbandsversammlung zur Entscheidung weiterleiten.

Ich habe die Kosten von 8000€ bereits in meine Haushaltsanmeldungen eingefügt.


Gerne bin ich bereit, auf der nächsten Bauausschusssitzung noch nähere Erläuterungen zu geben.

Mit freundlichen Grüßen



(Schulleiter)

Hinweis zur Anlage: Farbige Skizze der Schulhofflächen mit den gewünschten Sitzgelegenheiten

Ö 6

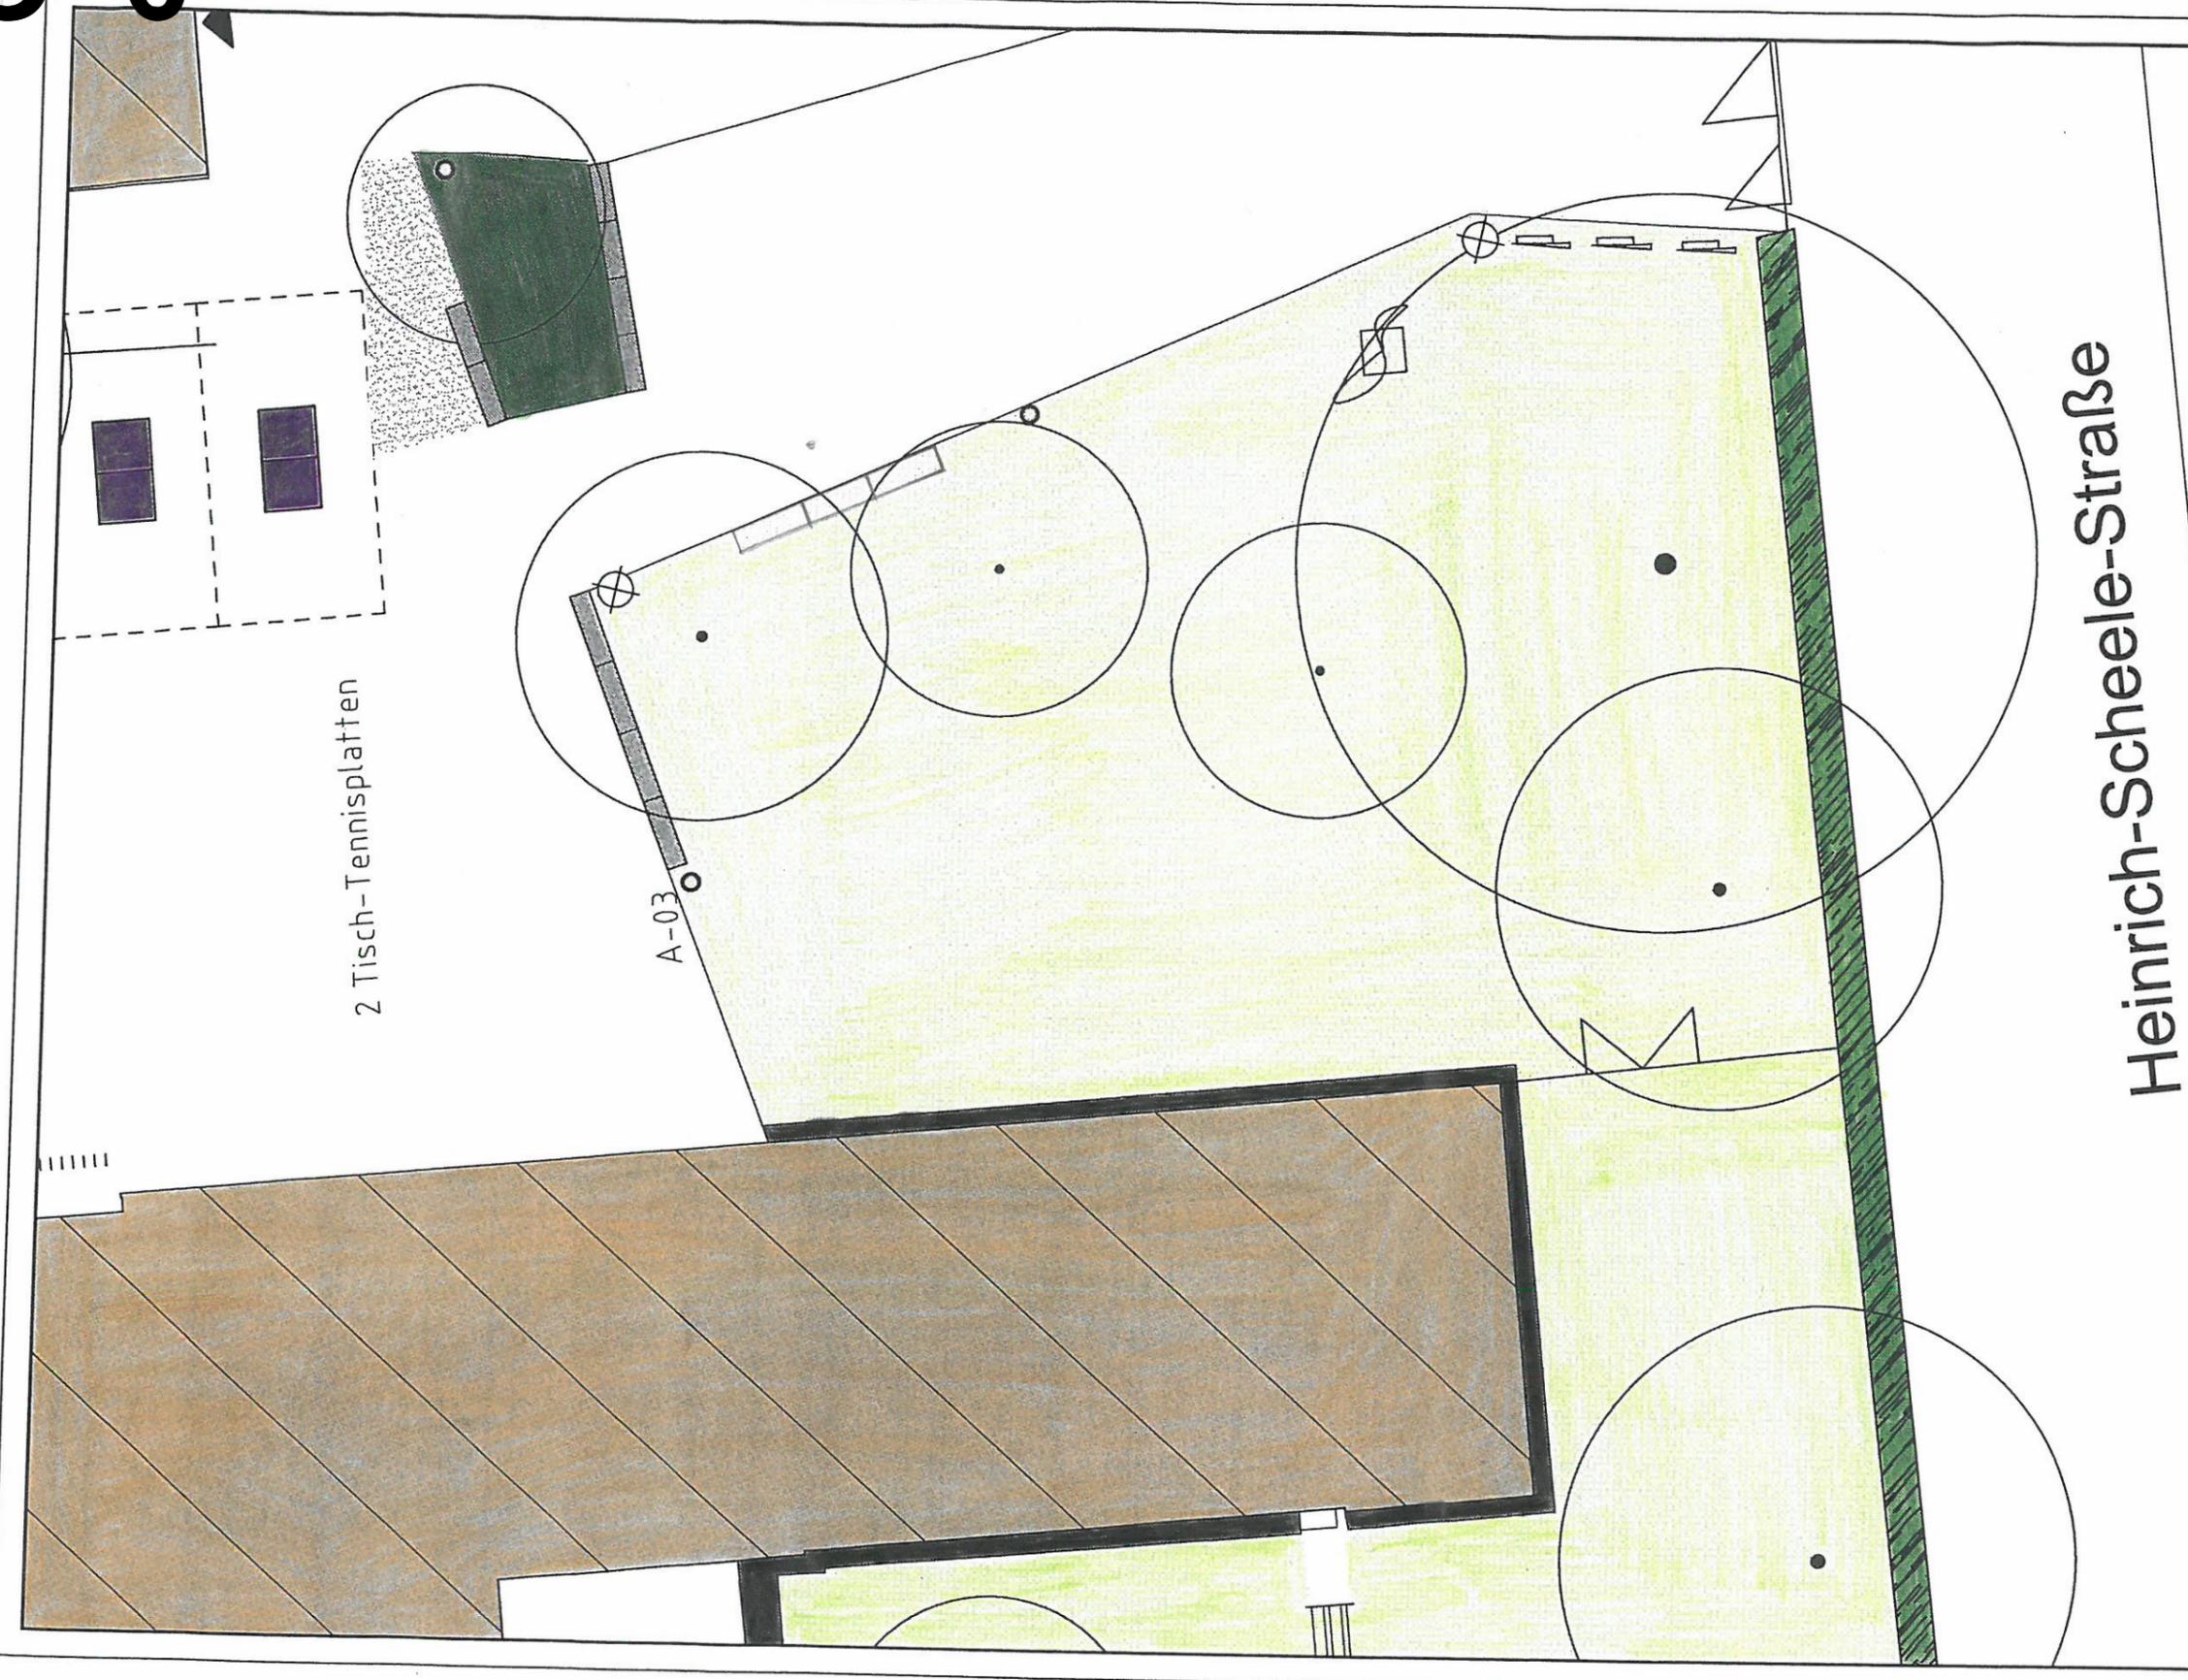

Heinrich-Scheele-Straße

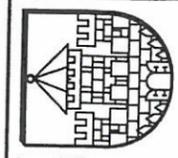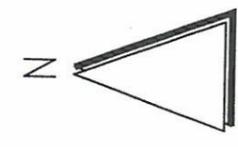

STADT
RATZEBURG
Unter den Linden 1
23909 Ratzeburg
Tel. 04541/8000-0
Fax 04541/8000-9999


Schule Vorstadt

Ausschnitt Grünfläche

Datum: 09.03.2020

Maßstab 1:250

bearbeitet/gezeichnet: Meyer / Manske

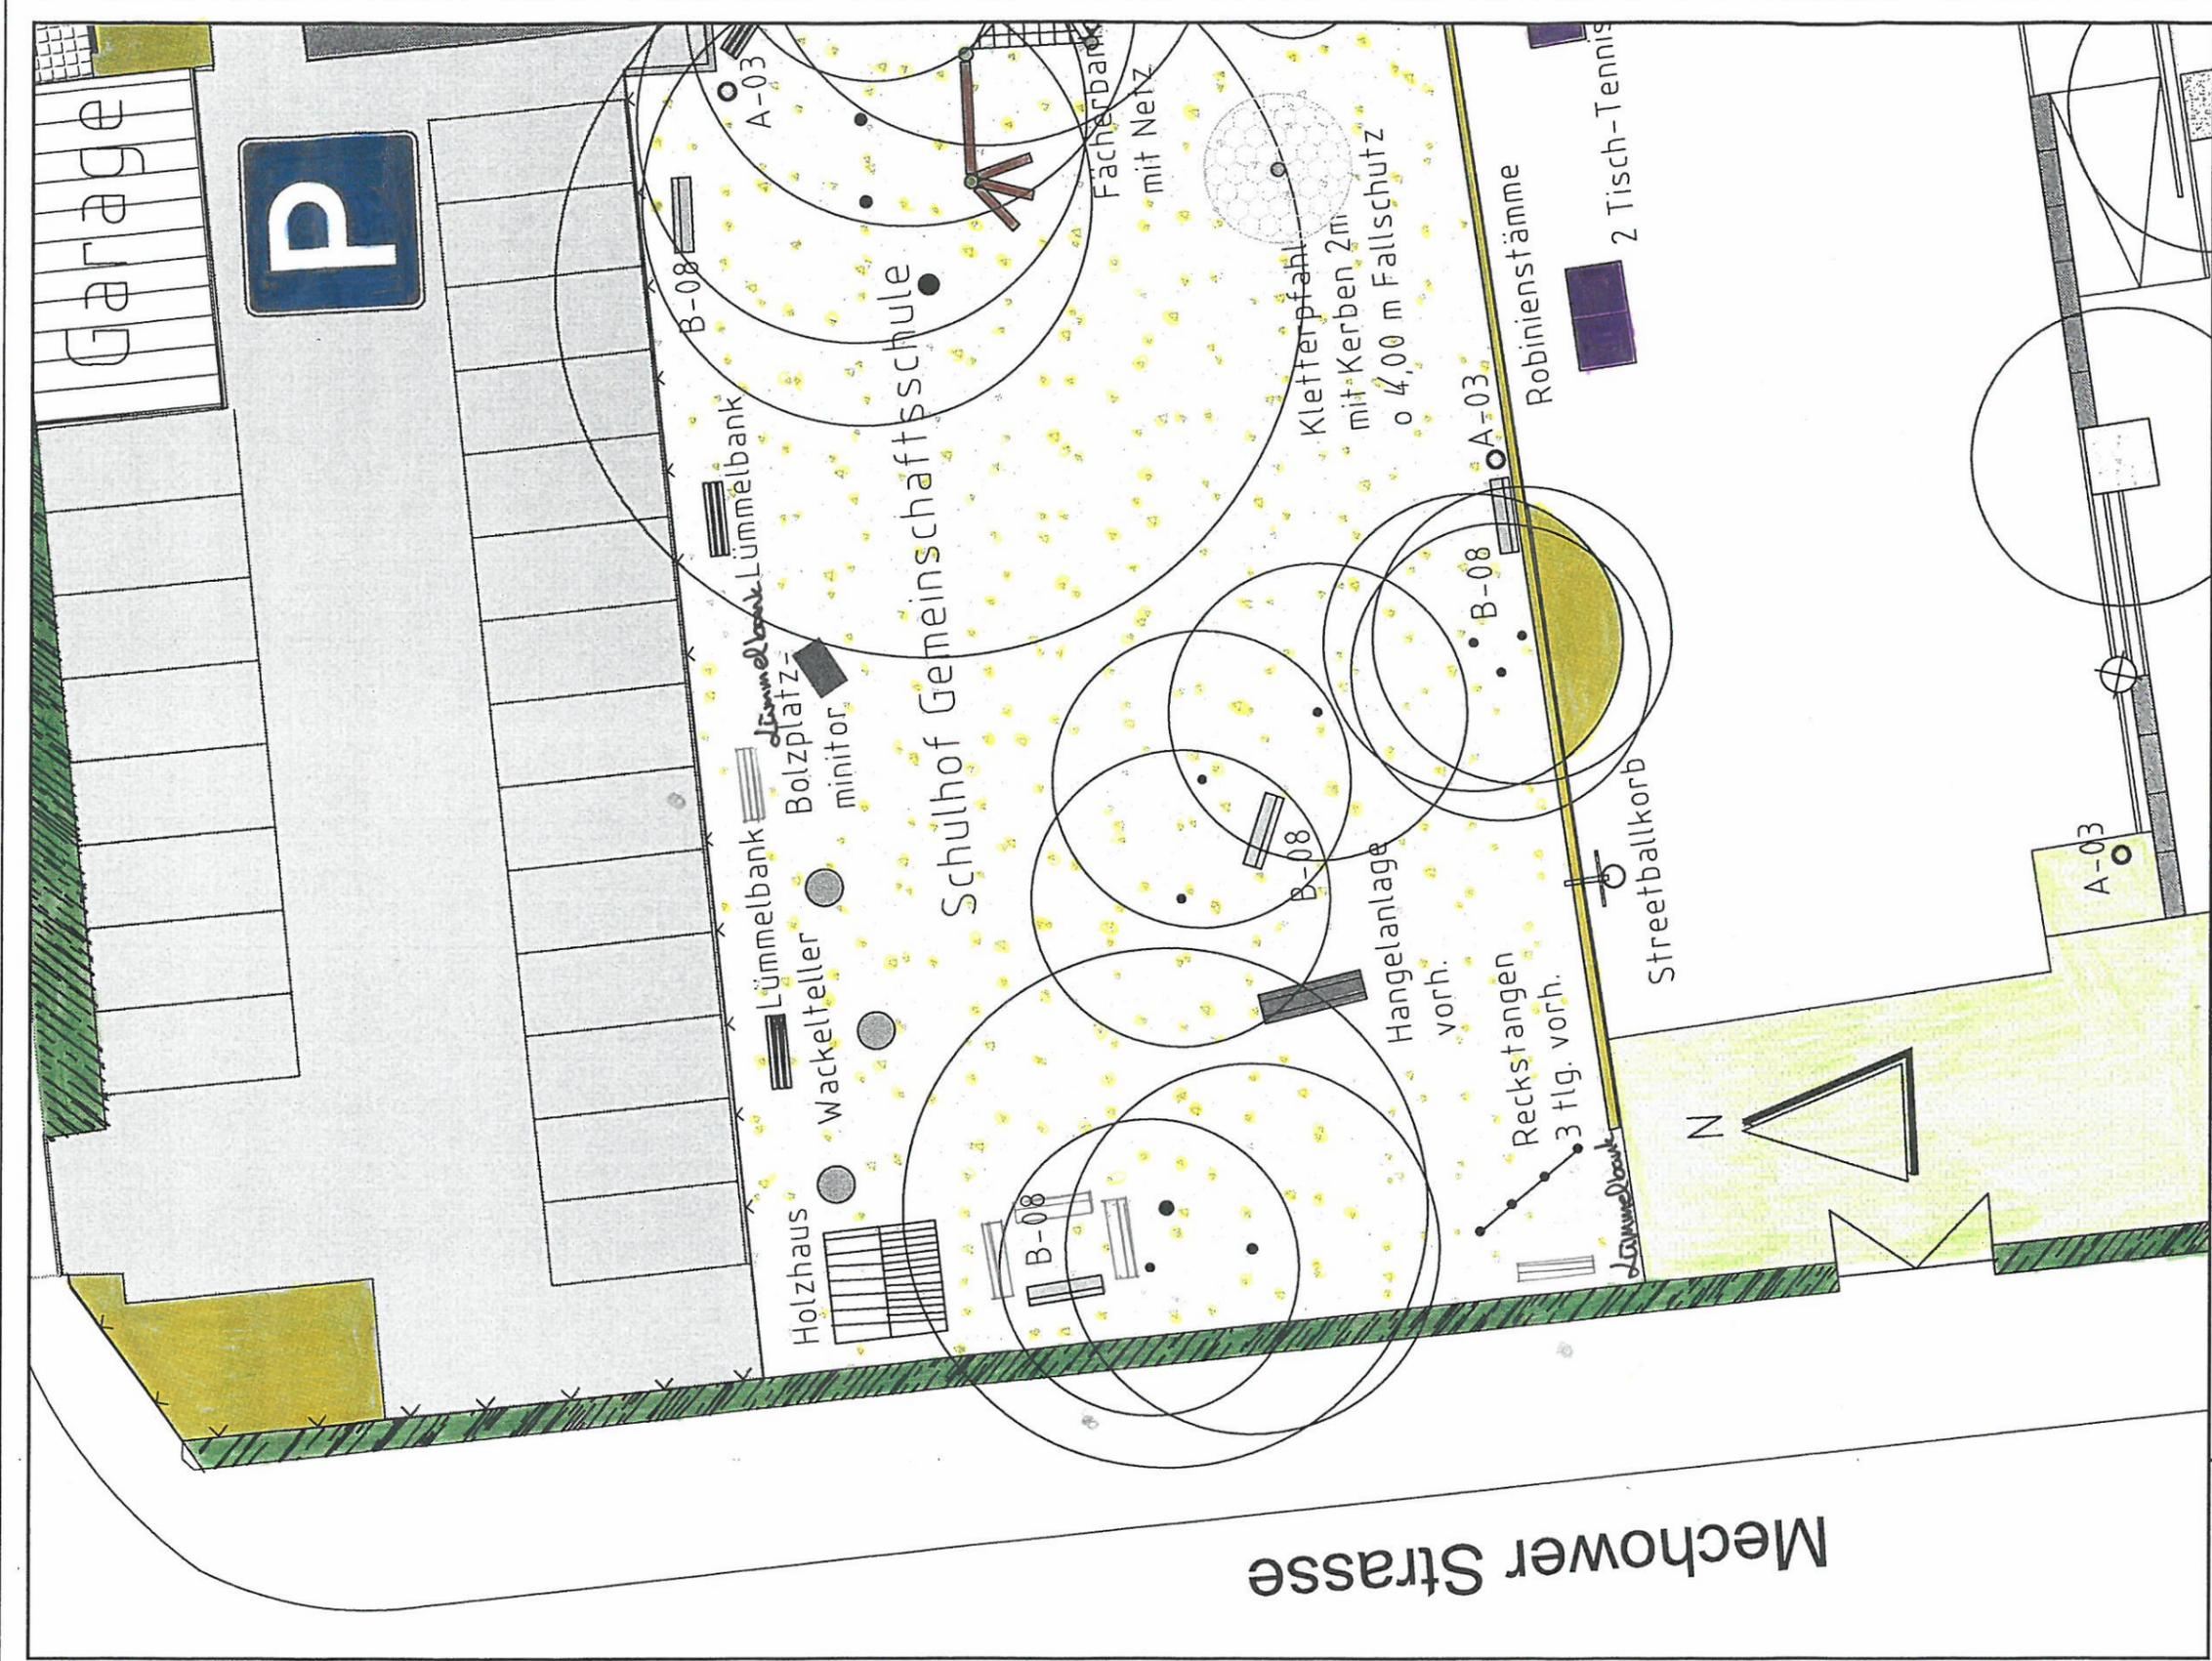

Schule Vorstadt
Ausschnitt Grünfläche

STADT
RATZEBURG
Unter den Linden 1
23909 Ratzeburg
Tel. 04541/8000-0
Fax 04541/8000-9999

Datum: 09.03.2020
Maßstab 1:250

bearbeitet/gezeichnet: Meyer / Manske

Ö 7

Beschlussvorlage Schulverband Schulverband Ratzeburg 2018 – 2023

Datum: 16.11.2020
SV/BeVoSv/074/2020

Gremium	Datum	Behandlung
Bauausschuss Schulverband	25.11.2020	Ö
Hauptausschuss Schulverband	25.11.2020	Ö

Verfasser: Grimm, André

FB/Aktenzeichen: 4./40.2. 211.....9400

Akustik- un Beleuchtungsmaßnahmen in Unterrichtsräumen am Grundschulstandort St. Georgsberg

Zielsetzung:

Allgemeine Verbesserung der Raumakustik und Beleuchtungsqualität in Klassenzimmern für das Wohlbefinden und die Gesundheit der Schüler und des Lehrpersonals

Beschlussvorschlag:

Der Bauausschuss empfiehlt/ der Hauptausschuss beschließt, die erforderlichen Haushaltsmittel in Höhe von 60.000, --€ im Haushaltsplan 2021 bereitzustellen und die Verwaltung zur Umsetzung der Maßnahme zu ermächtigen.

Schulverbandsvorsteher

Verfasser

elektronisch unterschrieben und freigegeben durch:

Stricker, Julia, Bürgermeisterin am 16.11.2020

Koop, Axel am 12.11.2020

Jessen, Astrid am 12.11.2020

Sachverhalt:

Ca. 12 Unterrichtsräume am Grundschulstandort St. Georgsberg haben durch ihre Beschaffenheit eine durchweg schlechte Akustik und Beleuchtung! Um den Anforderungen für Klassenräume gemäß der Deutschen gesetzlichen Unfallversicherung (DGUV) zu genügen, müssen diese Klassenräume saniert werden. Es wird von der Verwaltung empfohlen, dieses nach Priorität auf zwei Haushaltsjahre aufzuteilen. Nach überschlägiger Hochrechnung muss pro Klassenraum 10.000, -- € veranschlagt werden.

Finanzielle Auswirkungen:

Durch die Ausführung des vorgeschlagenen Beschlusses entstehen folgende Auswirkungen auf den Haushalt:

Im Haushaltsplanentwurf 2021 ist die Investitionsmaßnahme bereits veranschlagt (siehe HHSt. 211.042.9400). Es entstehen Bau- und Planungskosten in Höhe von insgesamt 120.000 €, die jeweils hälftig in den Jahren 2021 und 2022 bereitgestellt werden sollen.

Anlagenverzeichnis:



Beschlussvorlage Schulverband Schulverband Ratzeburg 2018 – 2023

Datum: 16.11.2020
SV/BeVoSv/077/2020

Gremium	Datum	Behandlung
Bauausschuss Schulverband	25.11.2020	Ö
Hauptausschuss Schulverband	25.11.2020	Ö

Verfasser: Grimm, André

FB/Aktenzeichen: 4/40.2/211.039.9400

Planung zukunftsorientierte Grundschulstandorte

Zielsetzung:

Nachhaltig den schulischen Raumbedarf abdecken

Beschlussvorschlag:

Der Bauausschuss empfiehlt/ der Hauptausschuss beschließt, für die o. a. Maßnahme die erforderlichen Haushaltsmittel in Höhe von 25.000, --€ im Haushaltsplan 2021 bereitzustellen.

Schulverbandsvorsteher

Verfasser

elektronisch unterschrieben und freigegeben durch:

Stricker, Julia, Bürgermeisterin am 16.11.2020

Koop, Axel am 12.11.2020

Jessen, Astrid am 12.11.2020

Sachverhalt:

Resultierend aus den ersten Arbeitskreisrunden zur zukünftigen Entwicklung der Grundschulstandorte, die bereits am 06.07. und 23.09.2020 beraten haben, soll über ein geeignetes Büro eine Bedarfsanalyse/Gutachten zur Schulentwicklung der Grundschulstandorte erstellt werden. Dieses soll u. a. auch die ideale Standortlösung beinhalten und muss so umfangreich sein, damit auch eine etwaige Förderung gewährleistet wird.

Finanzielle Auswirkungen:

Durch die Ausführung des vorgeschlagenen Beschlusses entstehen folgende Auswirkungen auf den Haushalt: Durch die vollständige Neuveranschlagung der Kosten in Höhe von 25.000,00 € im Haushaltsjahr 2021, entfällt die ursprüngliche Veranschlagung im lfd. Haushaltsjahr (-15.000,00 €). Die entsprechenden Haushaltsmittel sind bereits im Haushaltsplanentwurf 2021 (siehe HHSt. 211.039.9400) berücksichtigt.

Anlagenverzeichnis:

Beschlussvorlage Schulverband Schulverband Ratzeburg 2018 – 2023

Datum: 16.11.2020
SV/BeVoSv/073/2020

Gremium	Datum	Behandlung
Bauausschuss Schulverband	25.11.2020	Ö
Hauptausschuss Schulverband	25.11.2020	Ö

Verfasser: Grimm, André

FB/Aktenzeichen: 4/40.2/ 2812.....9400

Erweiterung Mensa- Bereich Gemeinschaftsschule Lauenburgische Seen (GLS)

Zielsetzung:

Entzerrung der Raumsituation

Beschlussvorschlag:

Der Bauausschuss empfiehlt/ der Hauptausschuss beschließt, die erforderlichen Haushaltsmittel in Höhe von 60.000, -- € im Haushaltsplan 2021 bereitzustellen und die Verwaltung zur Umsetzung der Maßnahme zu ermächtigen.

Schulverbandsvorsteher

Verfasser

elektronisch unterschrieben und freigegeben durch:

Stricker, Julia, Bürgermeisterin am 16.11.2020

Koop, Axel am 12.11.2020

Jessen, Astrid am 12.11.2020

Sachverhalt:

Unter anderem bedingt durch die Corona Situation muss das Foyer der GLS entlastet werden. Es können dort die Schüler der GLS und OGS wg. der einzuhaltenden Sicherheitsabstände nicht mehr verköstigt werden, sodass auf Anregung vom Bauausschussvorsitzenden eine vom Foyer abgetrennte Raumerweiterung unter der bereits überdachten Außenfläche links neben der Mensa-Küche favorisiert wird. Hierzu muss im Vorwege geklärt werden, ob durch diese angedachte Baumaßnahme das Urheberrecht vom Architekten nicht berührt wird.

Finanzielle Auswirkungen:

Durch die Ausführung des vorgeschlagenen Beschlusses entstehen folgende Auswirkungen auf den Haushalt:

Die Bau- und Planungskosten für die Erweiterungsmaßnahme in Höhe von 60.000 € sind bereits im Haushaltsentwurf 2021 berücksichtigt (siehe Haushaltsstelle 2812.020.9400 – Erweiterung Mensa).

