


# PLANZEICHUNG - TEIL A

Es gilt die Baunutzungsverordnung (BauNVO) in der Fassung der Bekanntmachung vom 21. November 2017 (BGBl. I S. 3786), in Verbindung mit der Verordnung über die Ausarbeitung der Bauleitpläne und die Darstellung des Planinhaltes (Planzeichenverordnung - PlanZV) vom 18. Dezember 1990 (BGBl. I 1991, S. 58), geändert durch Art. 3 des Gesetzes vom 04.05.2017, BGBl. I S. 1057).

Hinweis: Der Plangeltungsbereich dieser B-Planänderung liegt im Umgebungsschutzbereich des eingetragenen Kulturdenkmales "Haus Mecklenburg". Alle bauliche Maßnahmen sind deshalb mit der unteren Denkmalschutzbehörde abzustimmen.

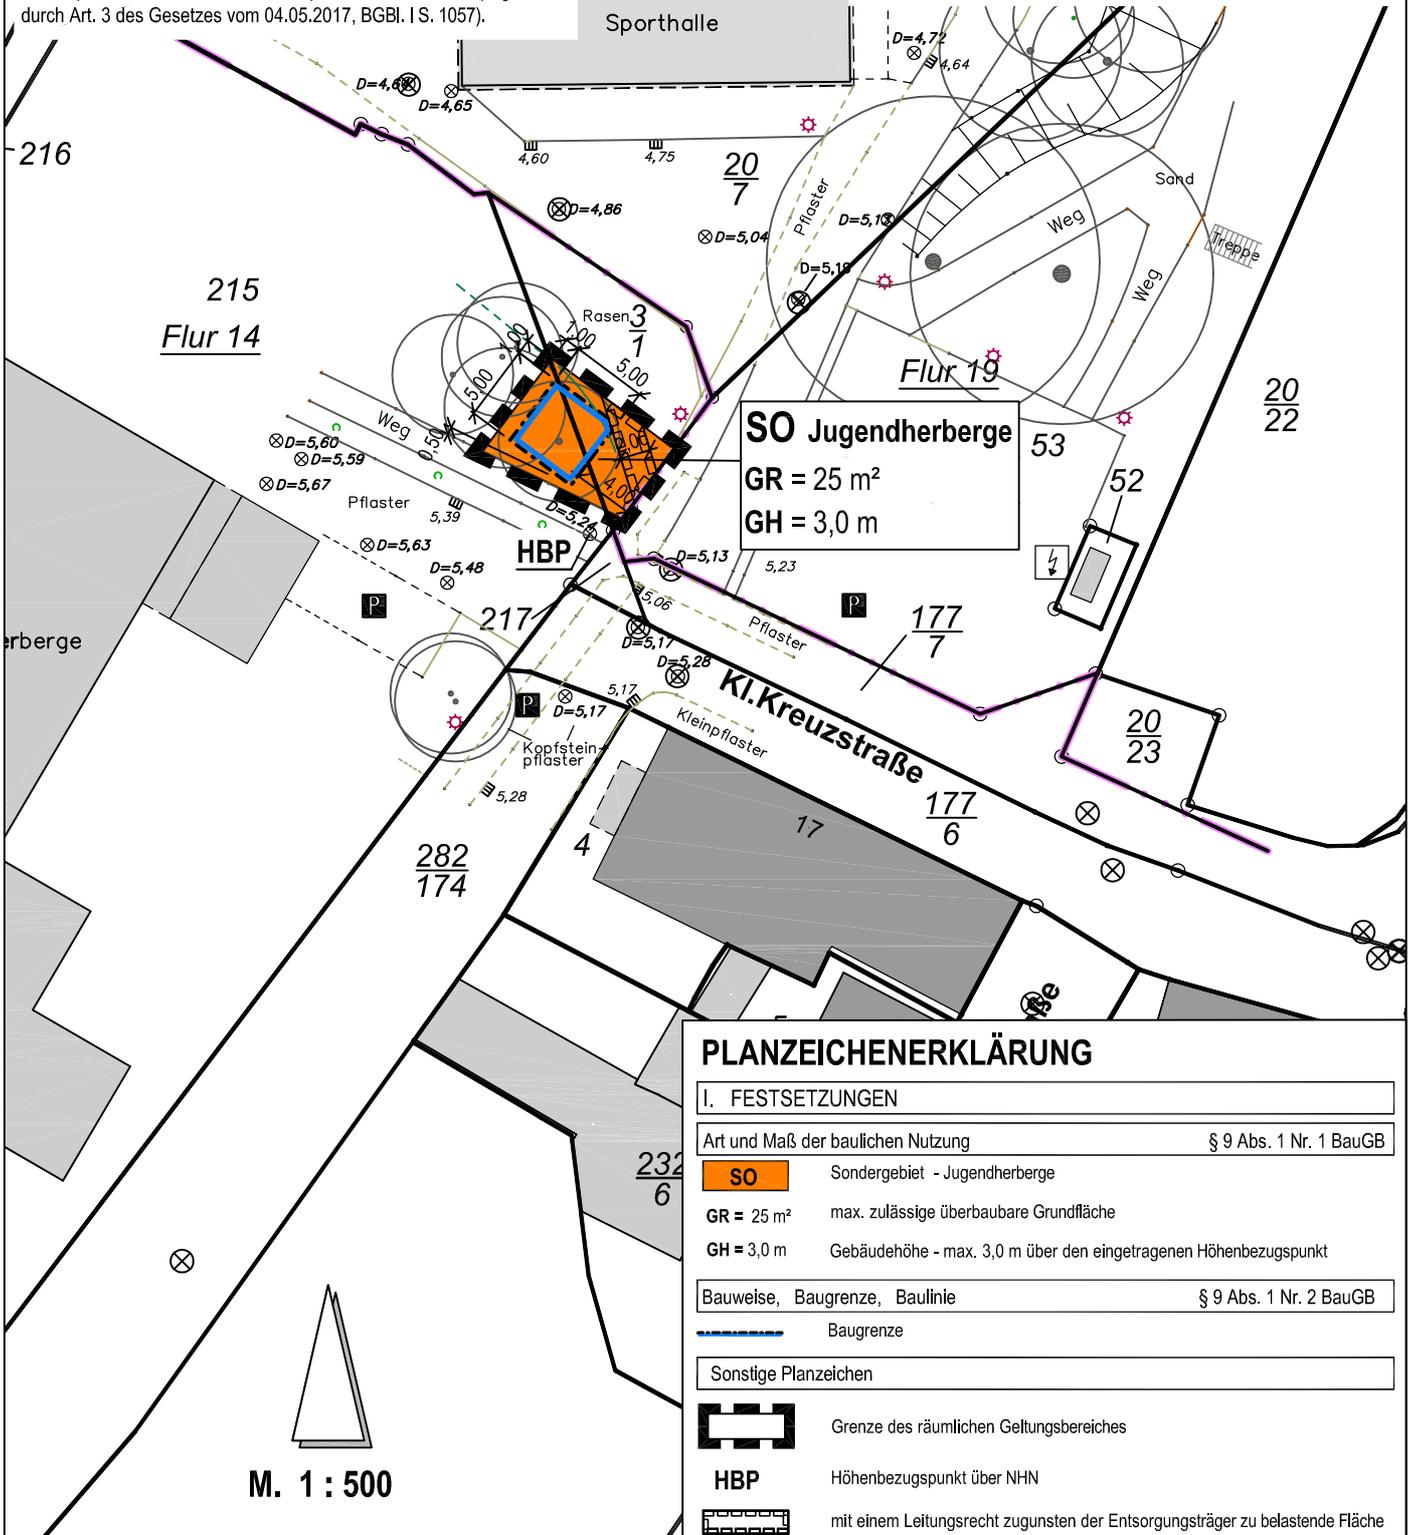

## PLANZEICHENERKLÄRUNG

I. FESTSETZUNGEN	
Art und Maß der baulichen Nutzung	§ 9 Abs. 1 Nr. 1 BauGB
<b>SO</b>	Sondergebiet - Jugendherberge
<b>GR = 25 m²</b>	max. zulässige überbaubare Grundfläche
<b>GH = 3,0 m</b>	Gebäudehöhe - max. 3,0 m über den eingetragenen Höhenbezugspunkt
Bauweise, Baugrenze, Baulinie	§ 9 Abs. 1 Nr. 2 BauGB
	Baugrenze
Sonstige Planzeichen	
	Grenze des räumlichen Geltungsbereiches
<b>HBP</b>	Höhenbezugspunkt über NHN
	mit einem Leitungsrecht zugunsten der Entsorgungsträger zu belastende Fläche

# STADT RATZEBURG

## 2. ÄNDERUNG DES BEBAUUNGSPLANES NR. 54

"An der Reeperbahn zwischen Jugendherberge und Ruderakademie"

### VORLAGE FÜR DEN ENTWURFSBESCHLUSS