


KONZEPT FAHRZEUGHALLE FÜR 2 PLÄTZE

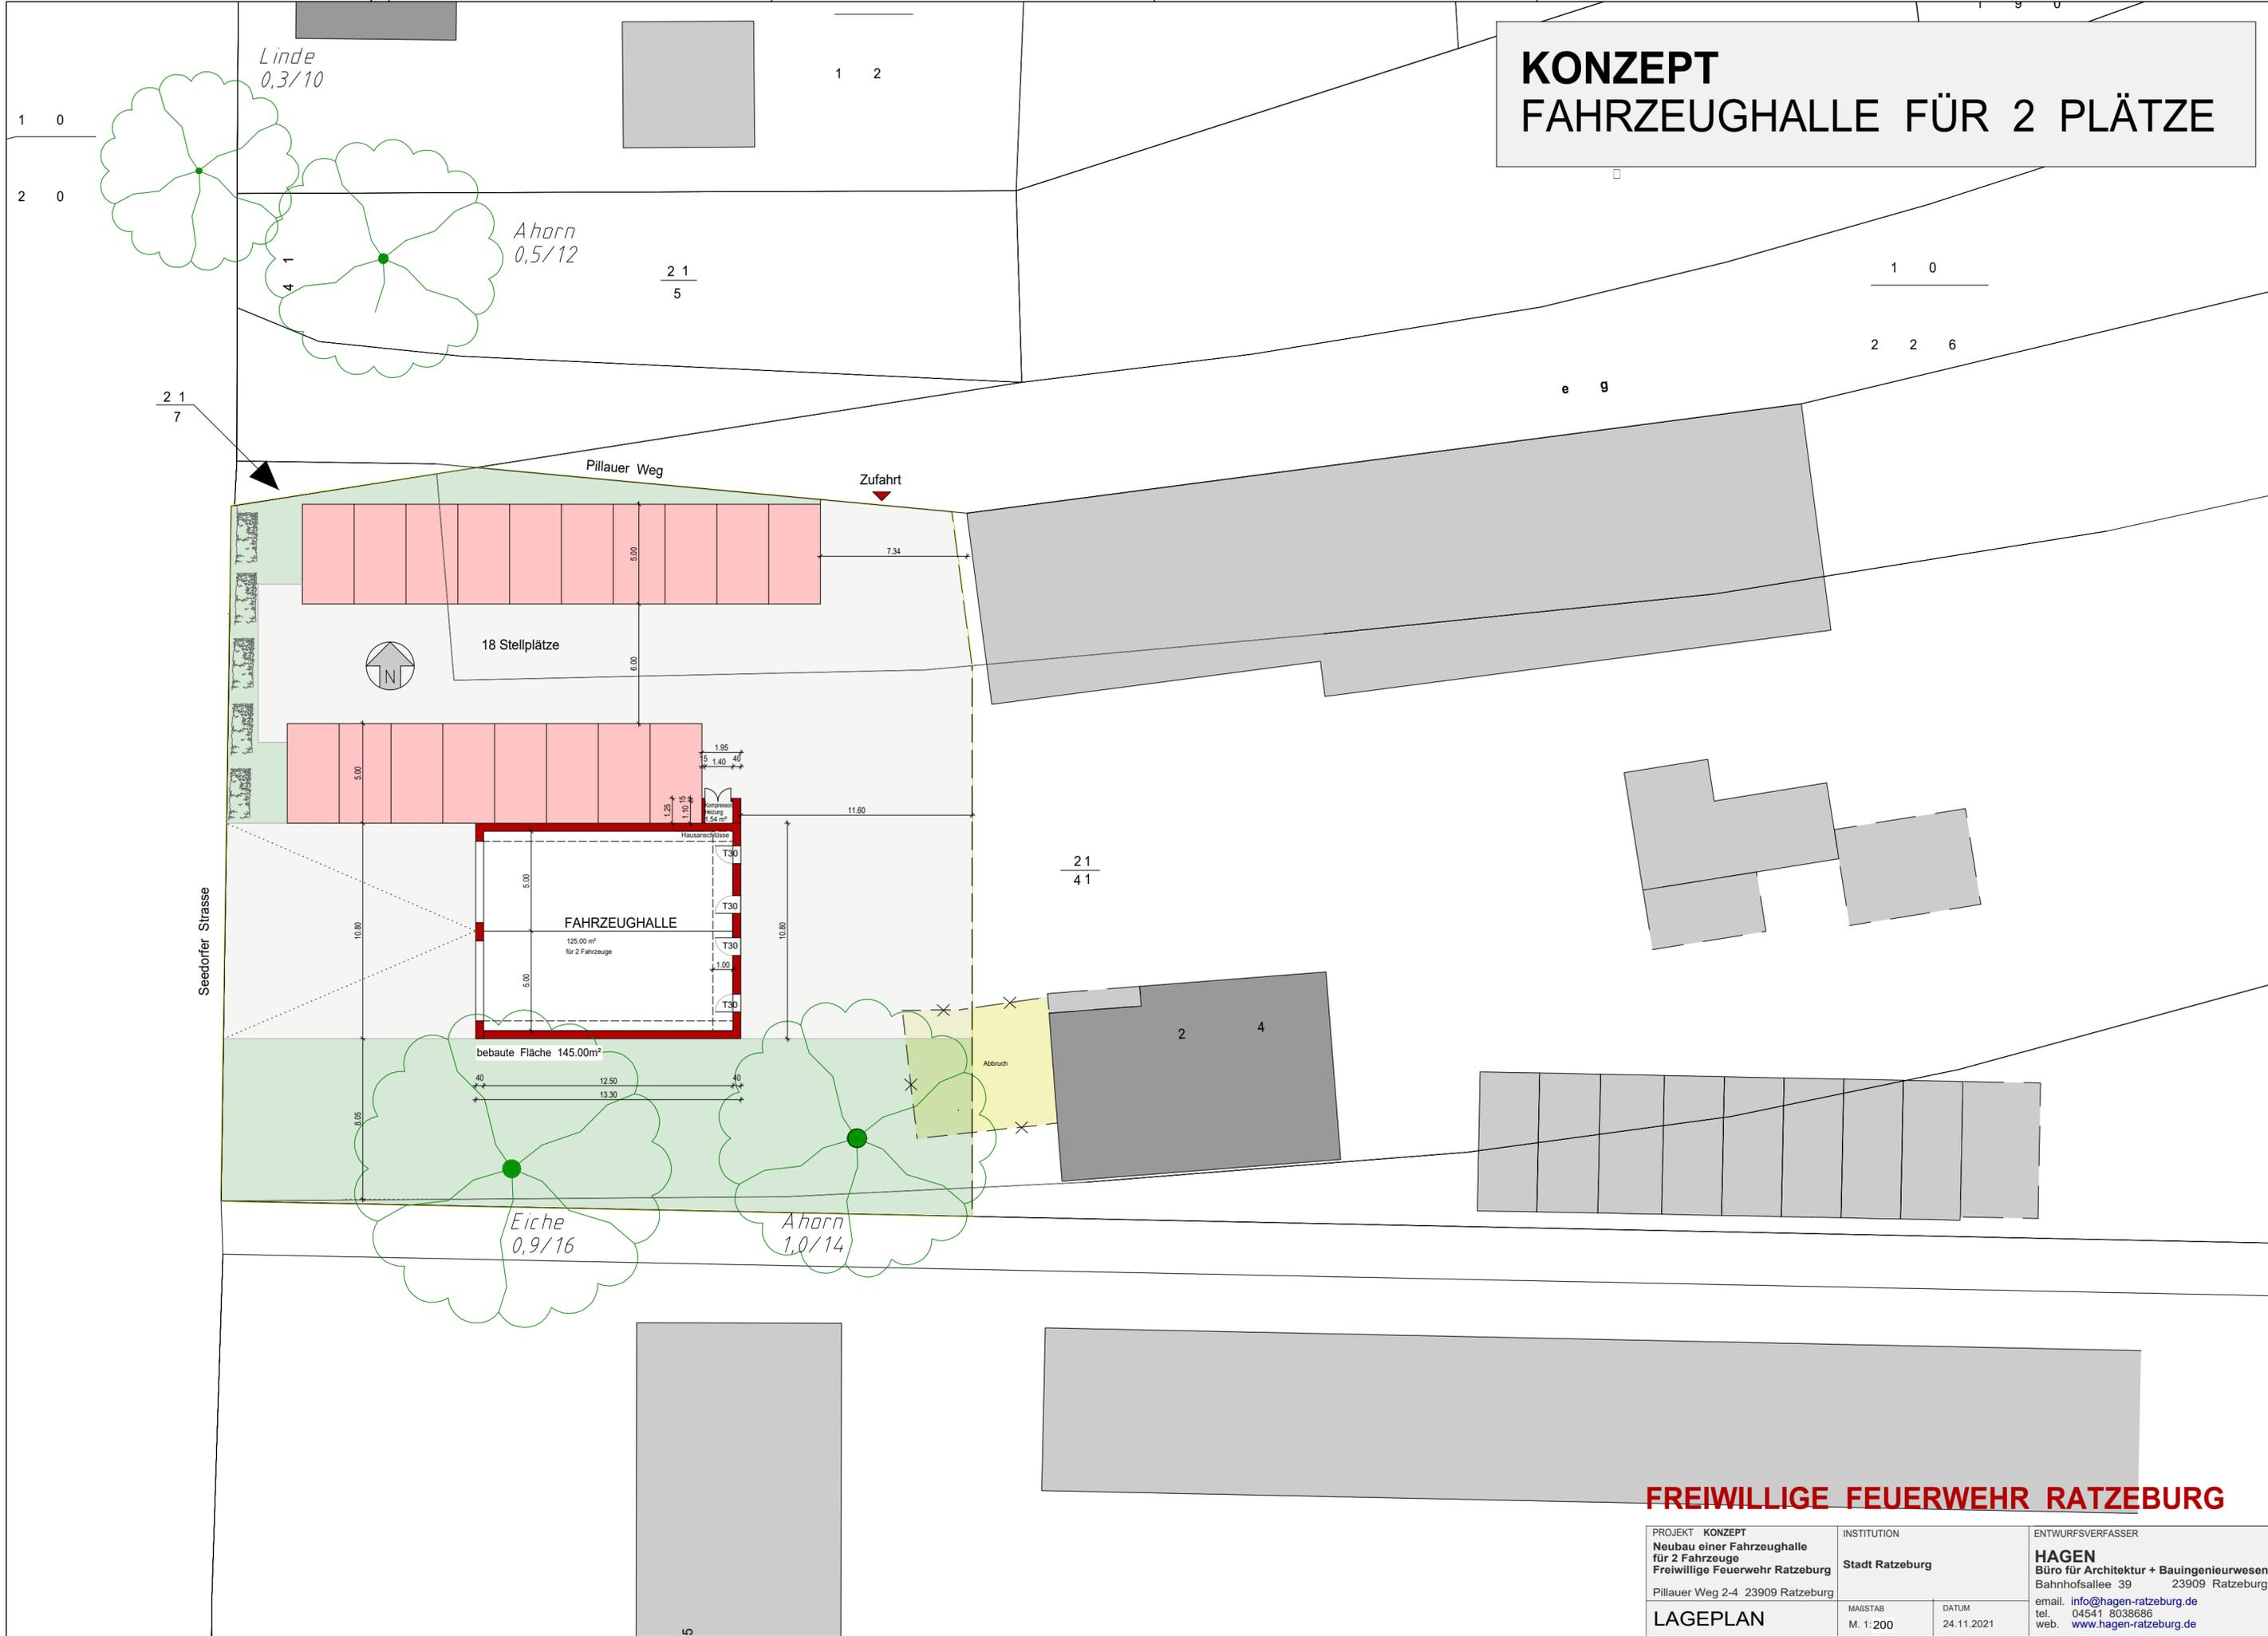


FREIWILLIGE FEUERWEHR RATZEBURG

| | | |
|---|--------------------------------|---|
| PROJEKT KONZEPT Neubau einer Fahrzeughalle für 2 Fahrzeuge Freiwillige Feuerwehr Ratzeburg Pillauer Weg 2-4 23909 Ratzeburg | INSTITUTION Stadt Ratzeburg | ENTWURFSVERFASSER HAGEN Büro für Architektur + Bauingenieurwesen Bahnhofsallee 39 23909 Ratzeburg email: info@hagen-ratzeburg.de tel. 04541 8038686 web. www.hagen-ratzeburg.de |
| LAGEPLAN | MASSTAB M. 1:200 | DATUM 24.11.2021 |



Pillauer Weg

Zufahrt


KONZEPT FAHRZEUGHALLE FÜR 2 PLÄTZE

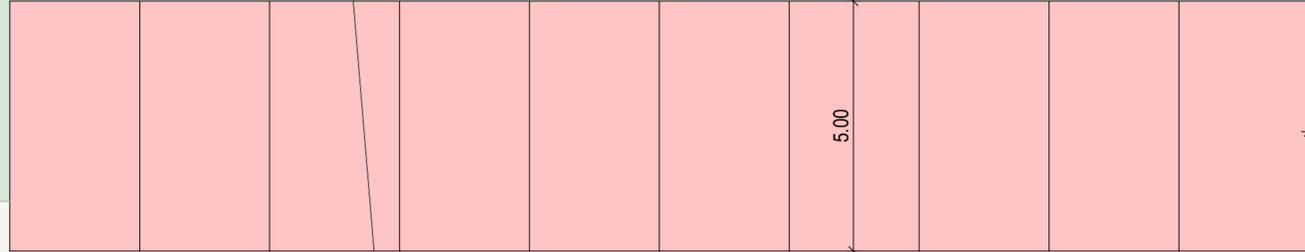

18 Stellplätze

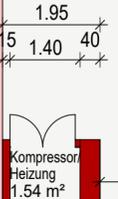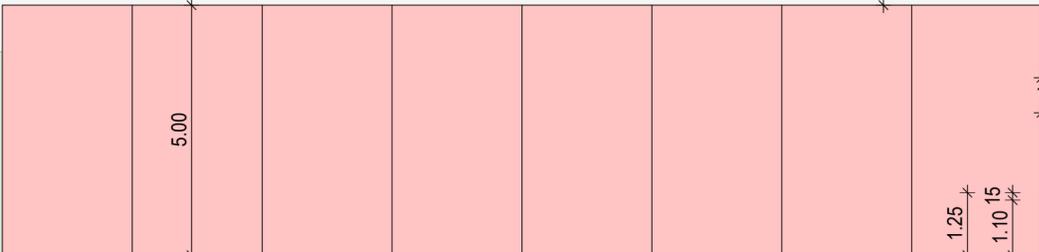

Hausanschlüsse

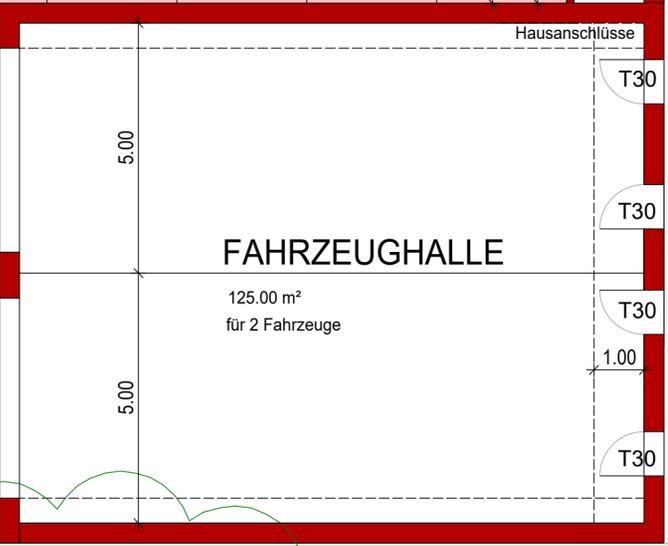


FAHRZEUGHALLE

125.00 m²
für 2 Fahrzeuge

bebaute Fläche 145.00m²

21
41

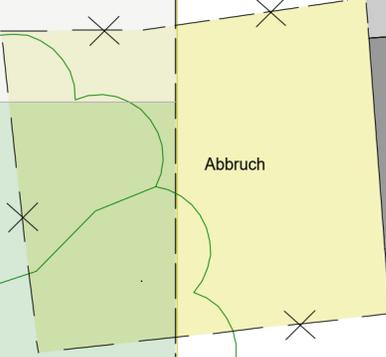

Abbruch

2


4

Seedorfer Strasse

10.80

10.80

8.05

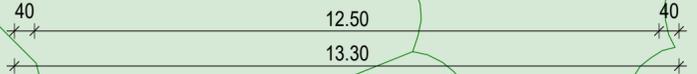


Eiche
0,9/16

Ahorn
1,0/14


FREIWILLIGE FEUERWEHR RATZEBURG

| | | |
|---|--------------------------------|--|
| PROJEKT Neubau einer Fahrzeughalle für 2 Fahrzeuge Freiwillige Feuerwehr Ratzeburg | INSTITUTION Stadt Ratzeburg | ENTWURFSVERFASSER HAGEN Büro für Architektur + Bauingenieurwesen Bahnhofsallee 39 23909 Ratzeburg email. info@hagen-ratzeburg.de tel. 04541 8038686 web. www.hagen-ratzeburg.de |
| GRUNDRISS | MASSTAB M. 1:100 | DATUM 24.11.2021 |


KONZEPT FAHRZEUGHALLE FÜR 2 PLÄTZE

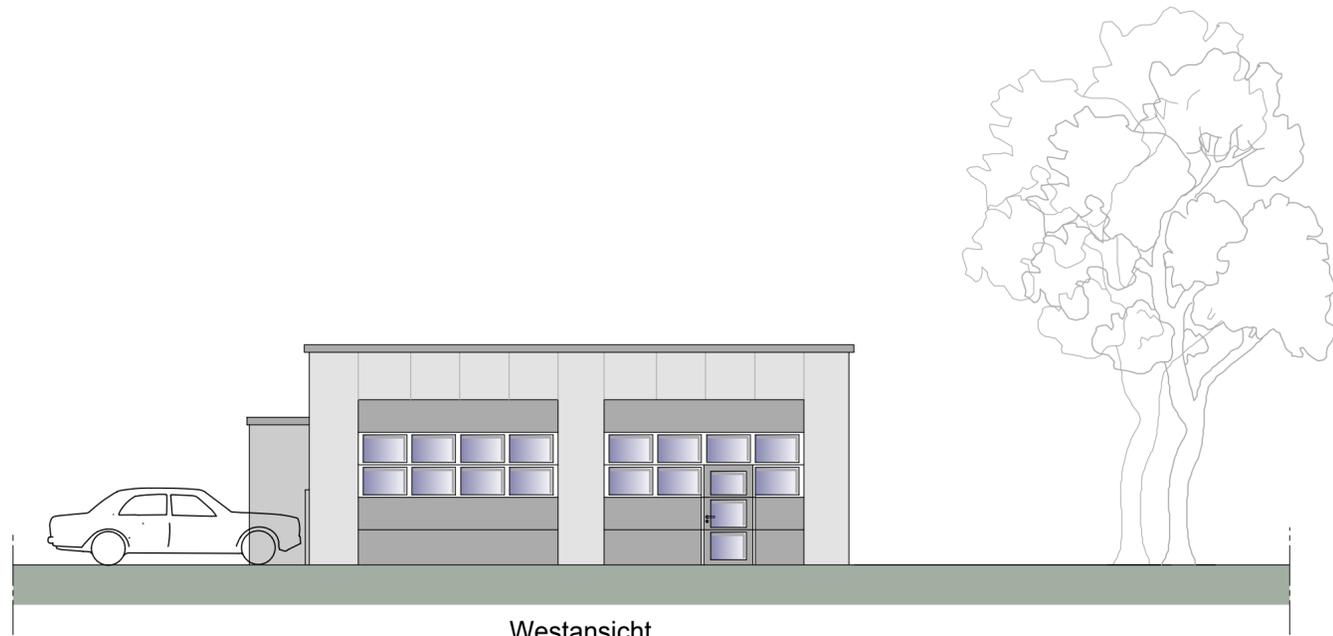


Westansicht

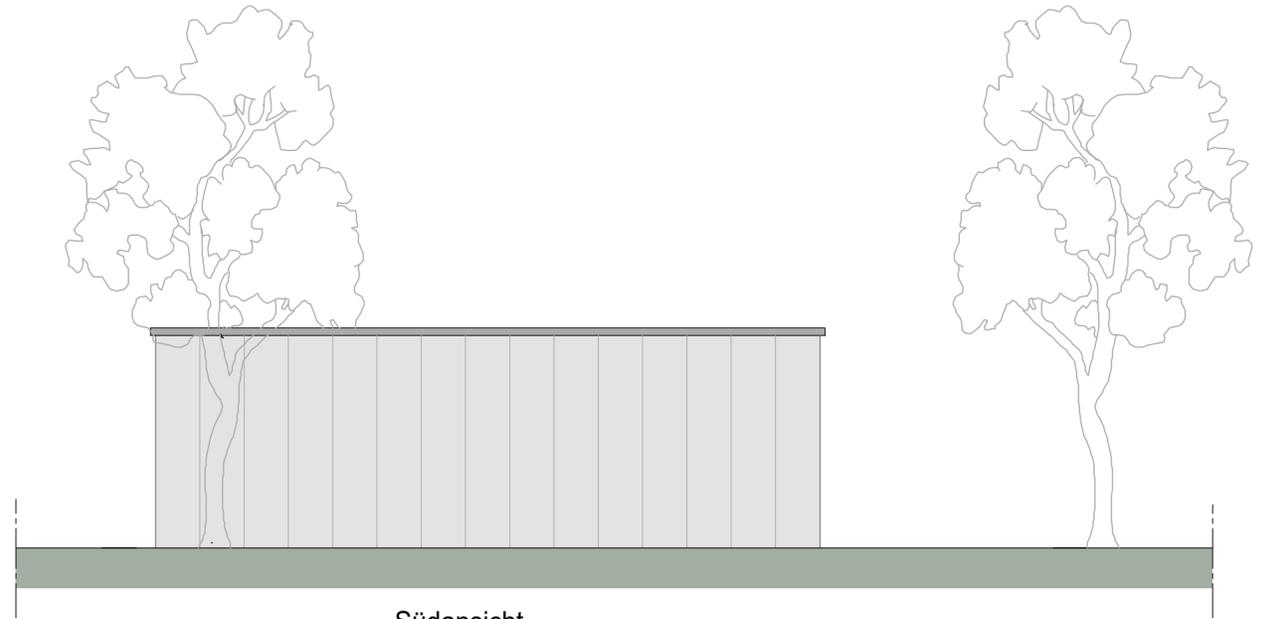

Südansicht

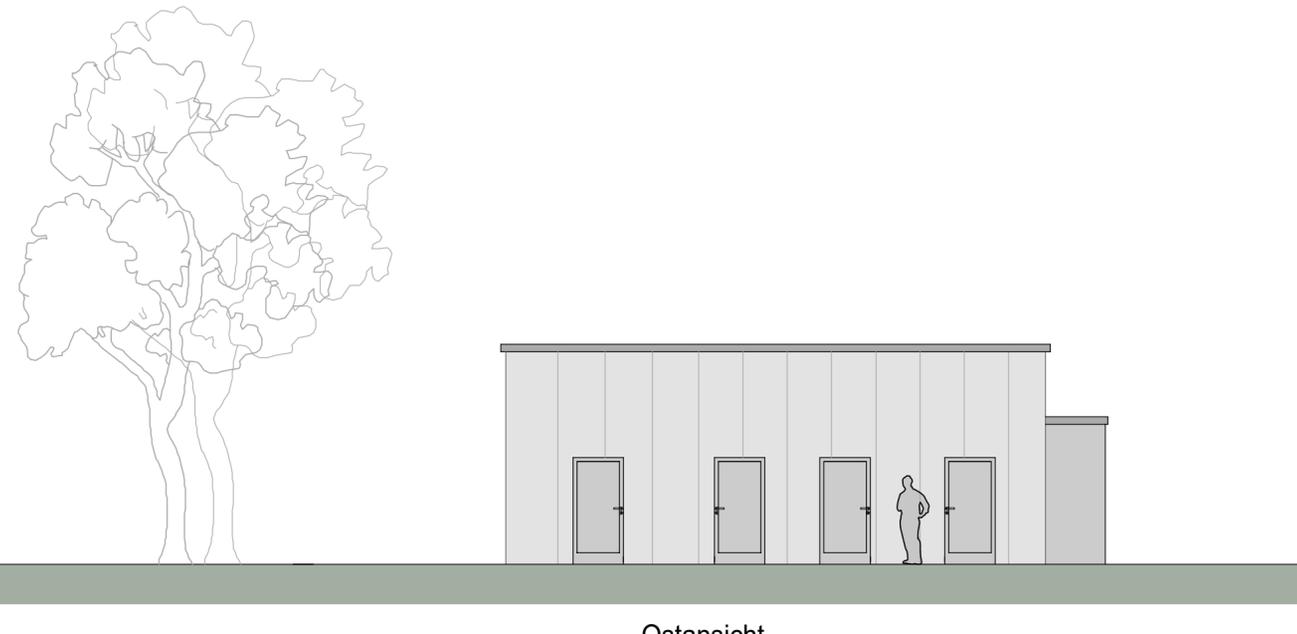

Ostansicht

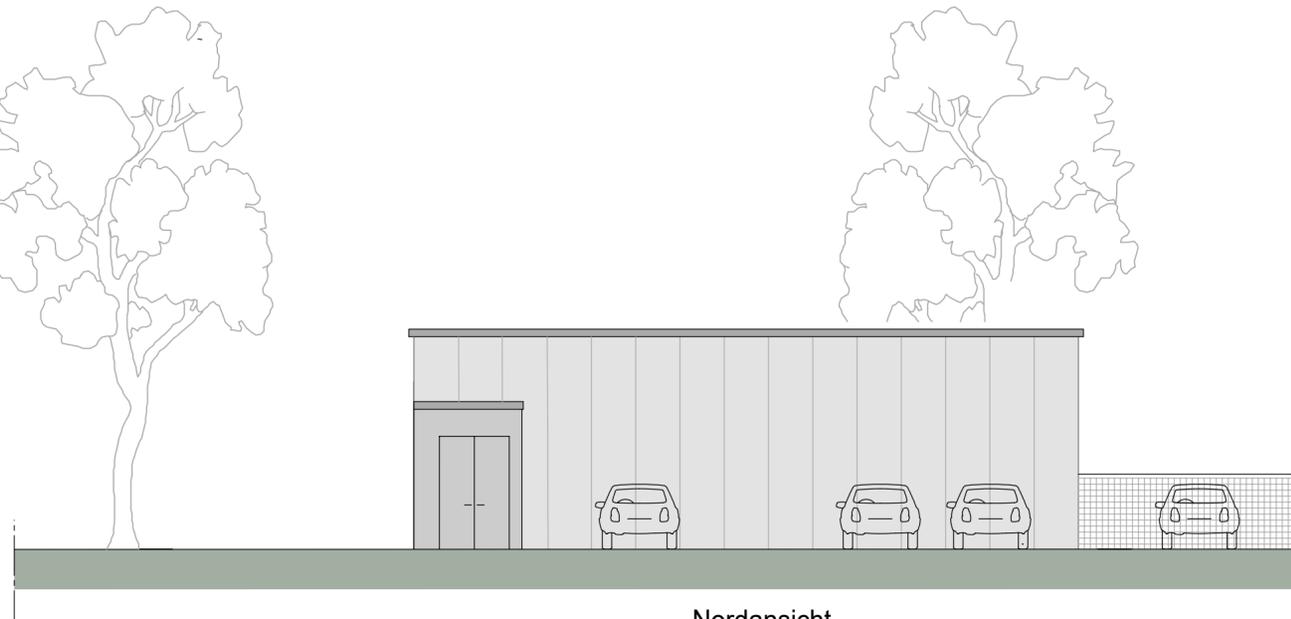

Nordansicht

FREIWILLIGE FEUERWEHR RATZEBURG

| | | | |
|--|---------------------------------------|---------------------|---|
| PROJEKT KONZEPT Neubau einer Fahrzeughalle für 2 Fahrzeuge Freiwillige Feuerwehr Ratzeburg Pillauer Weg 2-4 23909 Ratzeburg | INSTITUTION Stadt Ratzeburg | | ENTWURFSVERFASSER HAGEN Büro für Architektur + Bauingenieurwesen Bahnhofsallee 39 23909 Ratzeburg email. info@hagen-ratzeburg.de tel. 04541 8038686 web. www.hagen-ratzeburg.de |
| | ANSICHTEN | MASSTAB M. 1:100 | |