


BESTAND BIOTOPTYPEN ZUM BEBAUUNGSPLAN NR. 11 DER GEMEINDE ZIETHEN

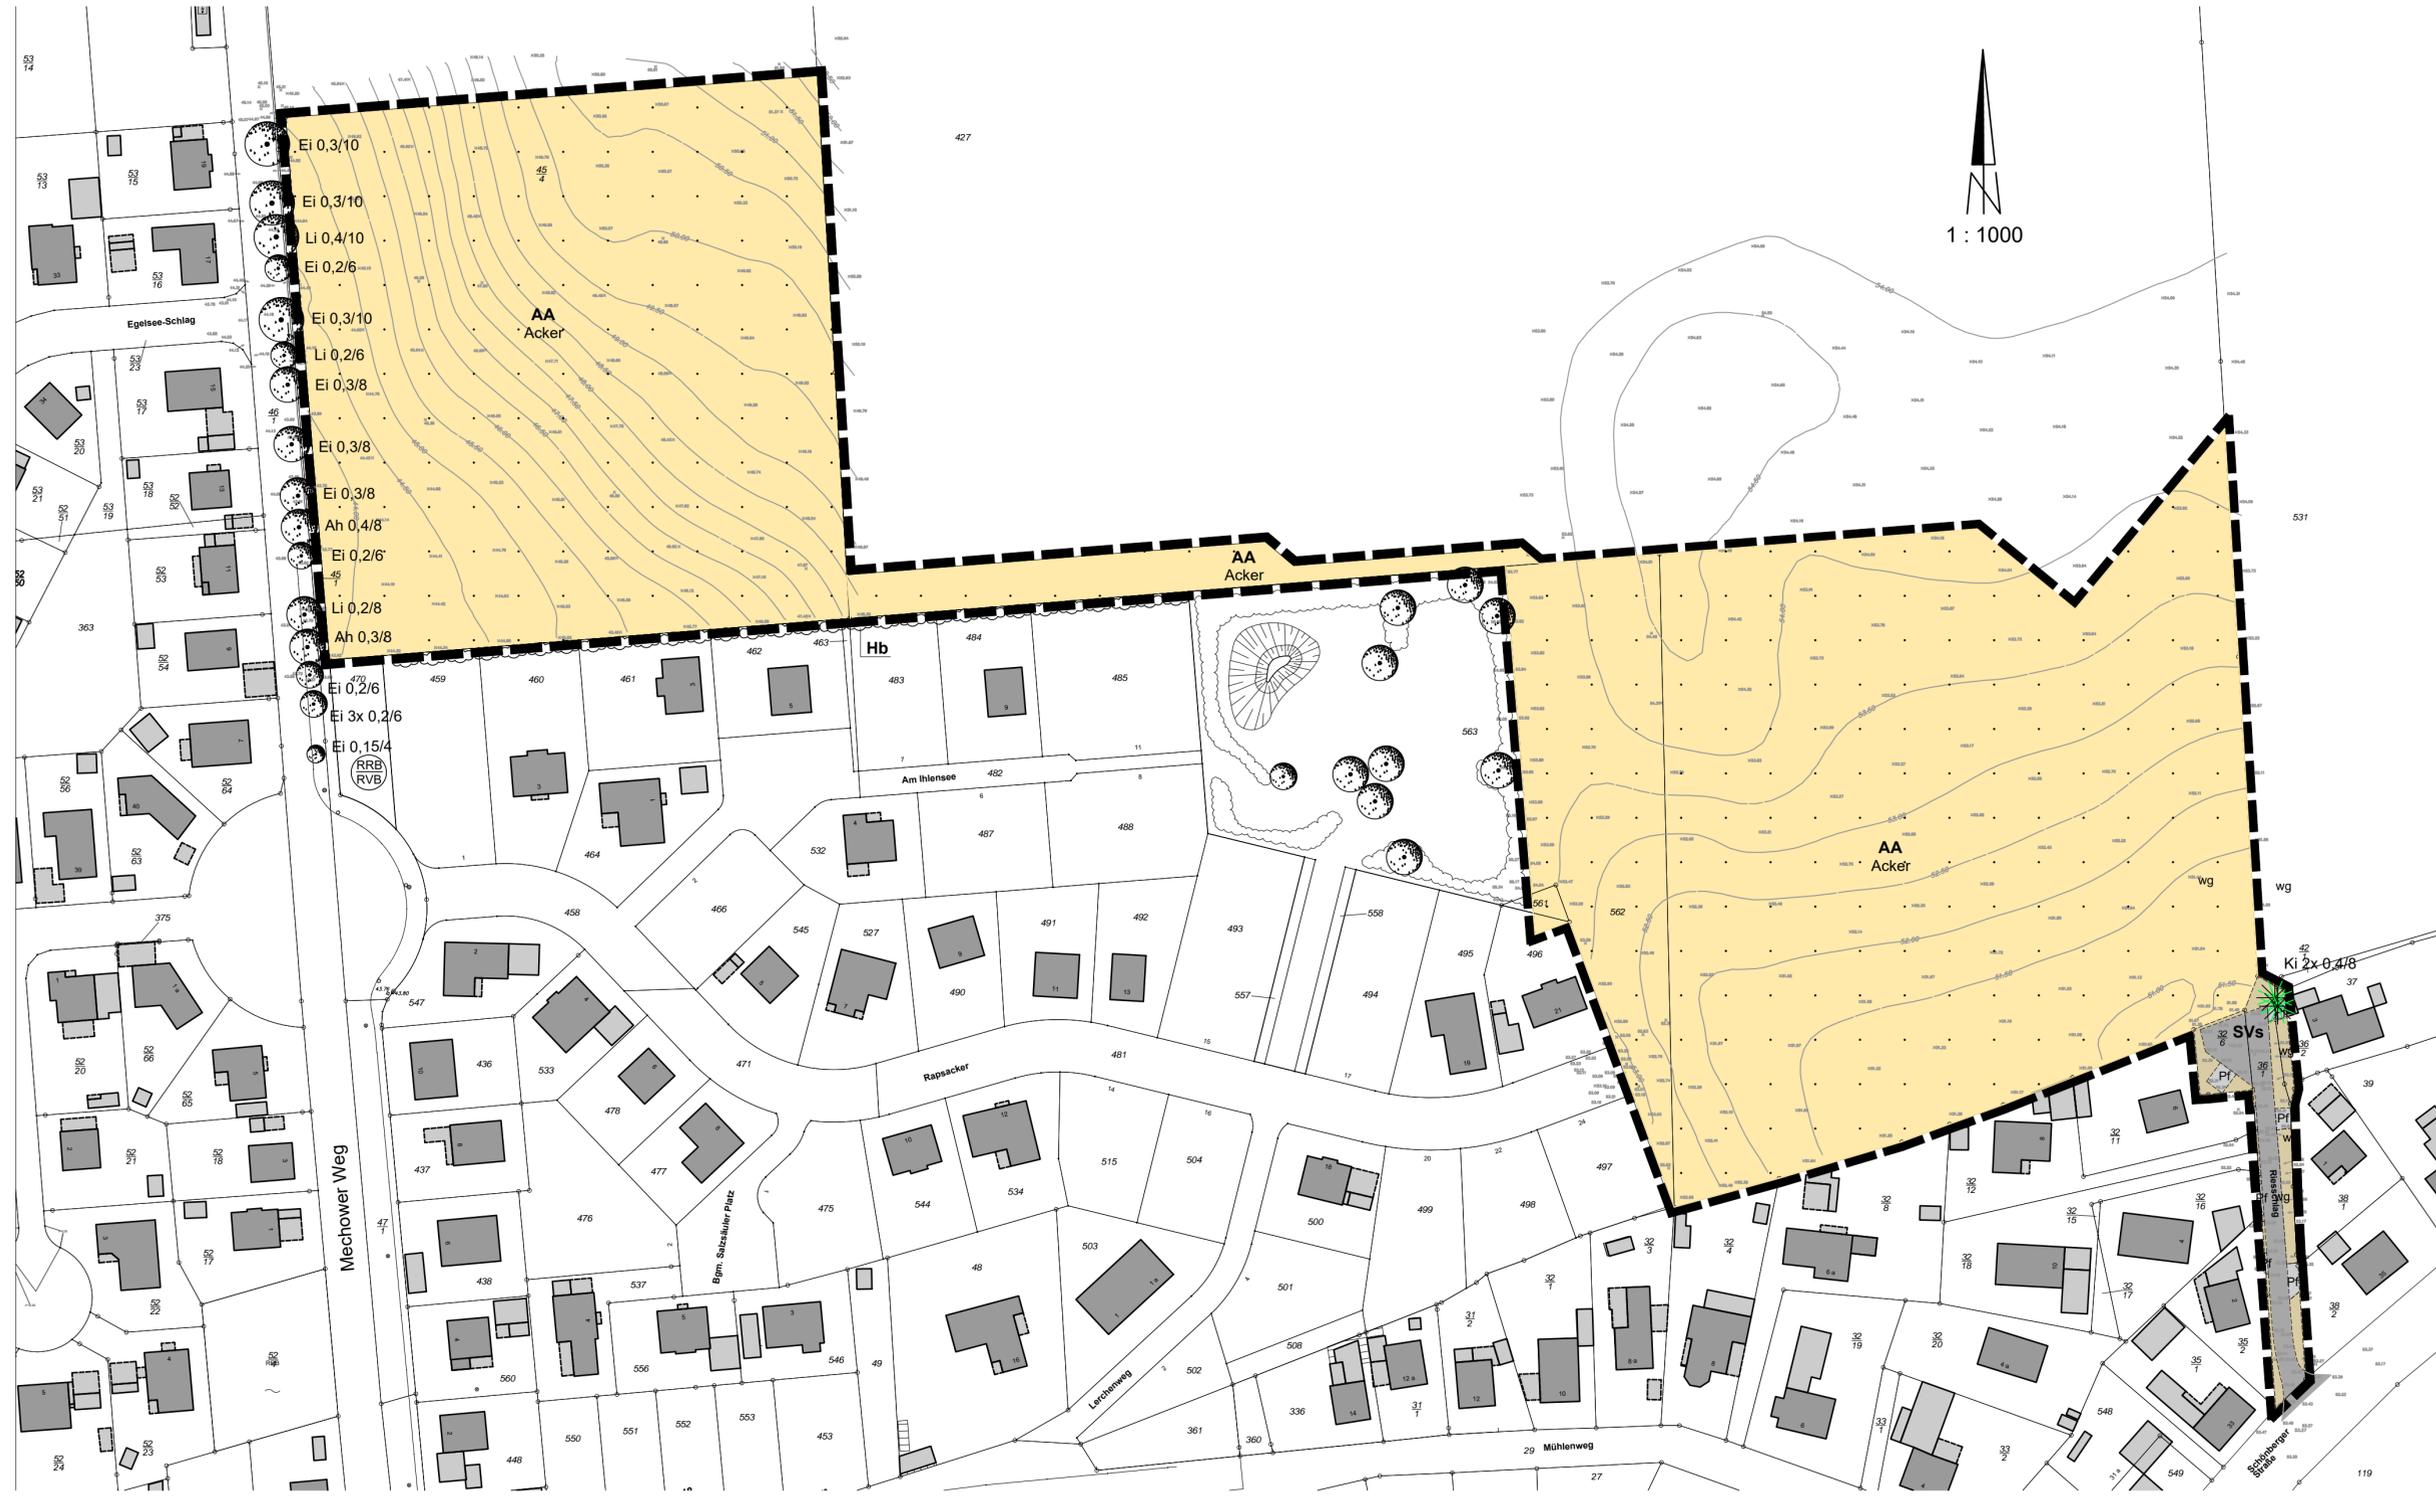

ZEICHENERKLÄRUNG BESTAND

- AA AA: Ackerfläche
- Hb vorhandene Hainbuchenhecke
- vorhandener Laubbaum / Nadelbaum
Ah - Ahorn, Ei - Eiche, Ki - Kiefer
- SVs Asphalt
SVs: Vollversiegelte Verkehrsfläche
- Pf Pflasterflächen oder Wege
- wg wassergebundene Flächen oder Wege
- Grenze des Geltungsbereiches
- 40
6 Flurstücksnummer
- × 54.31 Höhenangabe mit Höhenpunkt

BESTAND BIOTOPTYPEN

ZUM BEBAUUNGSPLAN NR. 11
DER GEMEINDE ZIETHEN

Maßstab 1:1000

Mölln, Dezember 2019

Gez.: M.Fock



Landschaftsarchitektin LAR/MSA
Lena Lichtin
Mühlenplatz 1, 23879 Mölln, Tel.: 04542/ 849456