


Obergeschoss

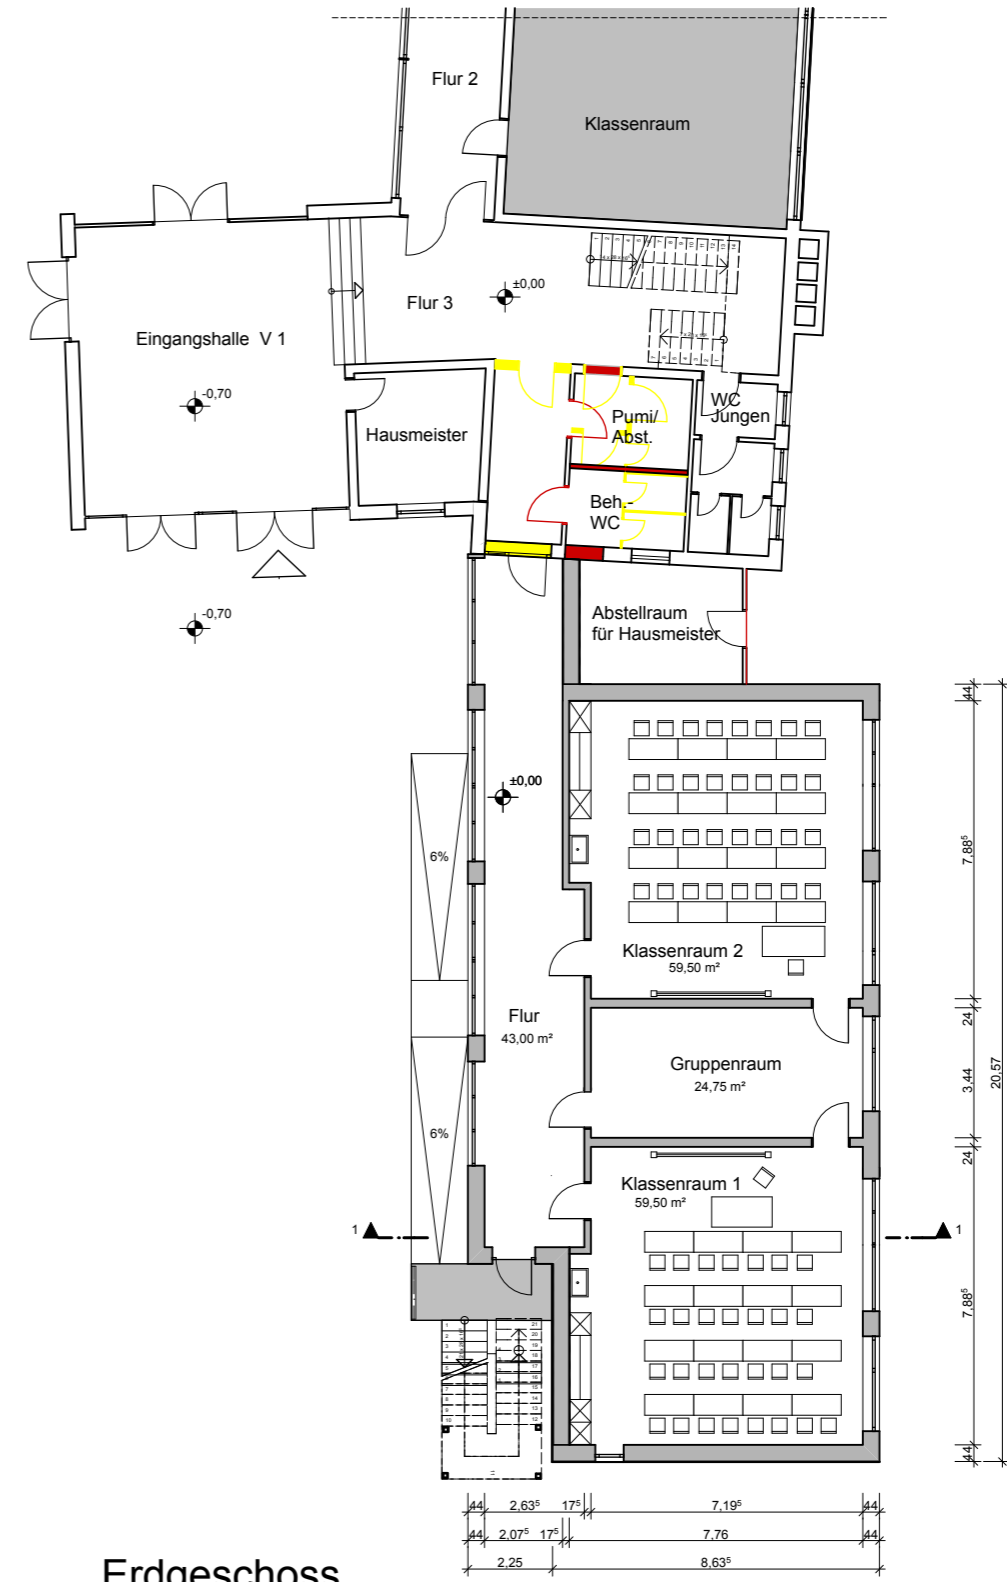

Erdgeschoss

Anbau von 4 Klassenräumen

Vorentwurf mit Gruppenraum

Gemeinschaftsschule Lauenburgische Seen

werner grage architekt
 Ratzeburger Str.2 Bäk
 04.12.2013 StG