
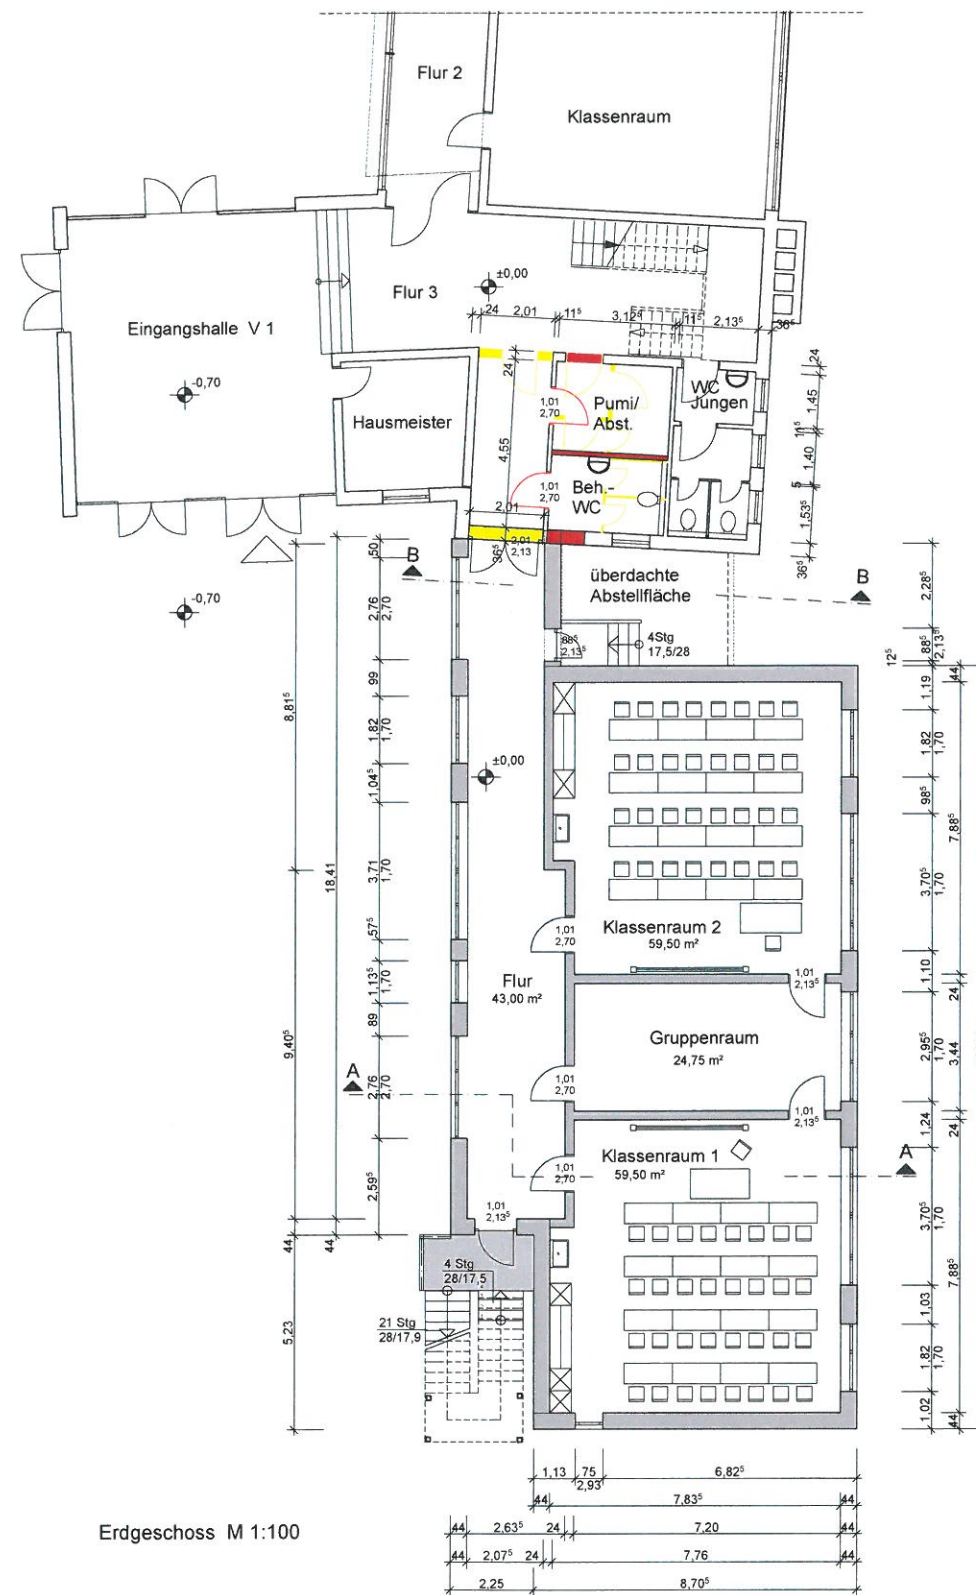


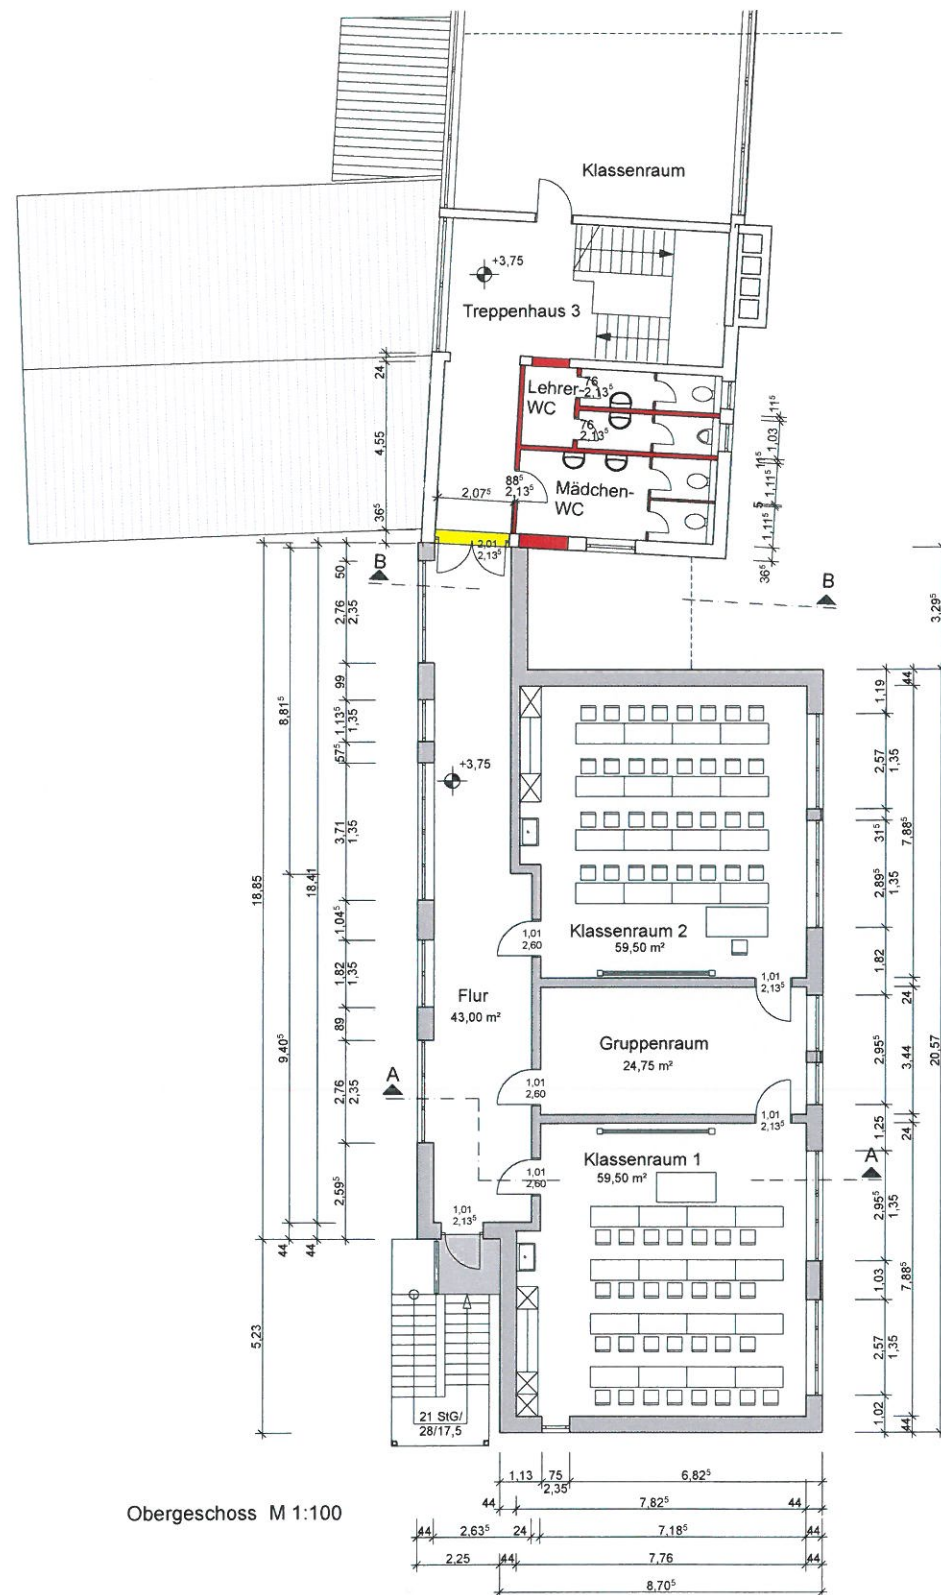

Erweiterung der Gemeinschaftsschule Lauenburgische Seen
um 4 Klassenräume und 2 Gruppenräume
Heinrich-Scheele-Straße 1, 23909 Ratzeburg

Grundrisse

Schulverband Ratzeburg
Unter den Linden 1, 23909 Ratzeburg

werne grage architekt
Ratzeburger Straße 2
23909 Bäk

Bauherr

Architekt

M 1:100
07.03.2014 SIG

Blatt 1
Bauantrag