




Bebauungsplan Nr. 9 - 1. Änderung

"Lidl Markt-Südlich Bahnhofsallee, Östlich Bahnhof, Westlich Matthias-Claudius-Straße"

Übersichtskarte

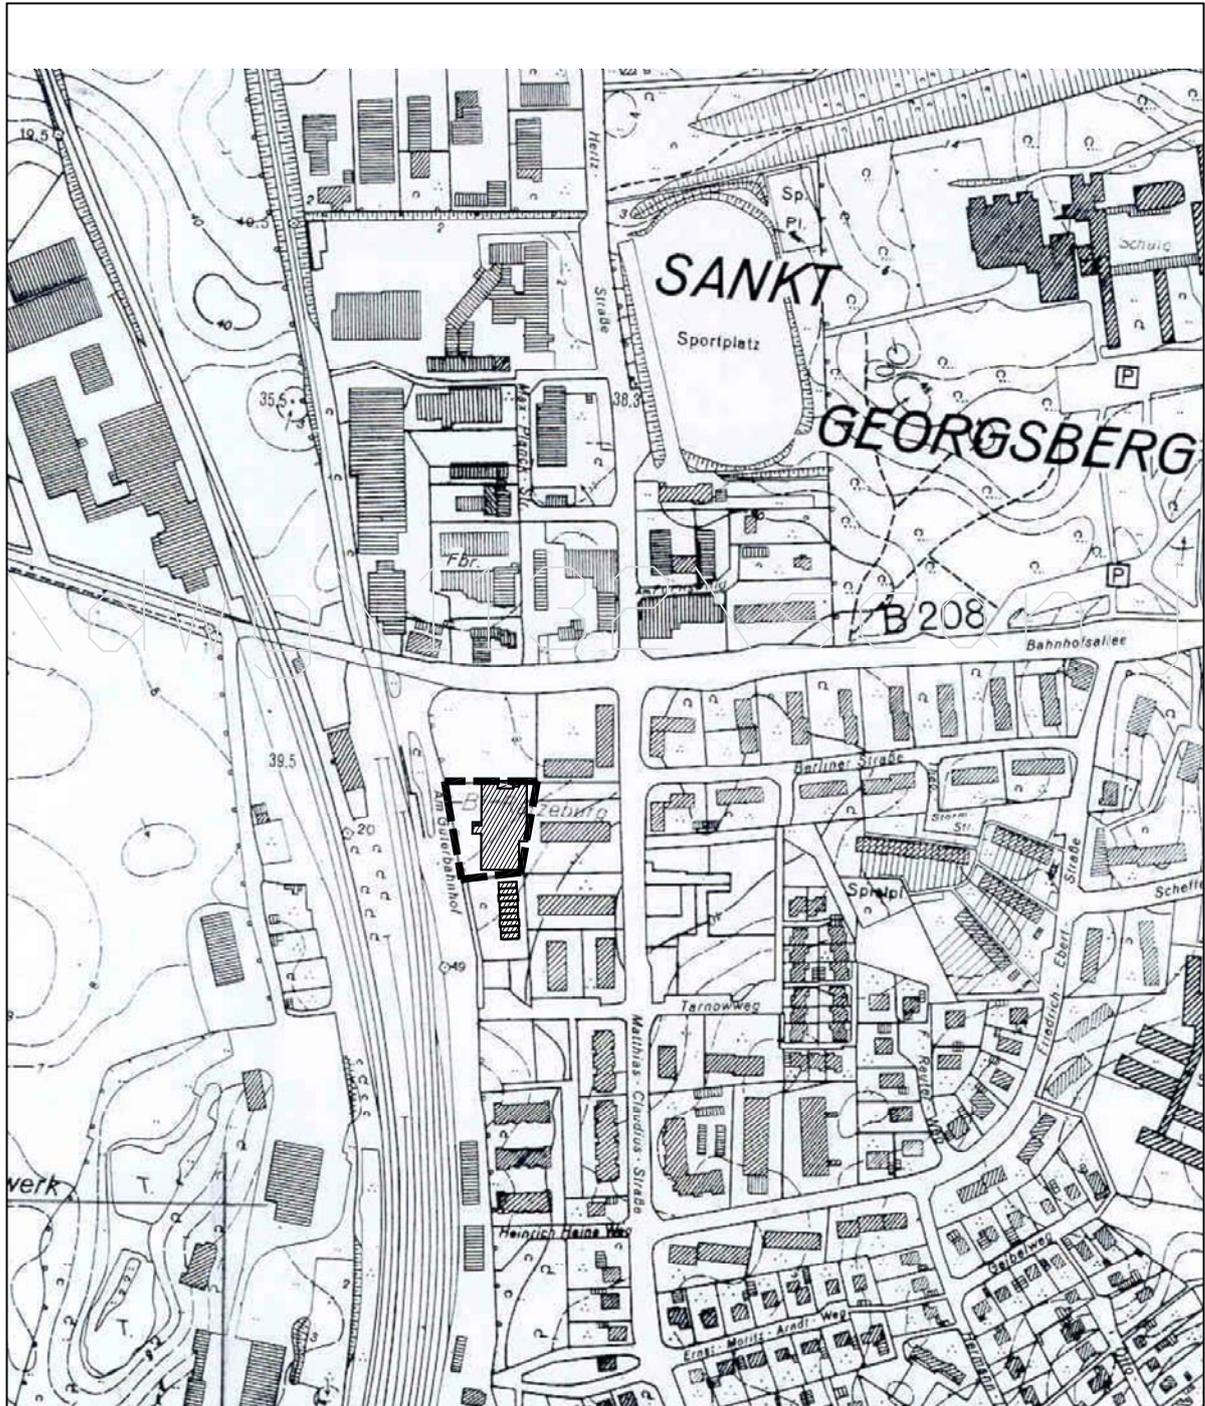

Stand: Beteiligungsverfahren gemäß § 3(2) und § 4(2) BauGB
27.08.2014



Maßstab 1:5000