




Stadt Ratzeburg

Bebauungsplan Nr. 9 - 1. Änderung

"Lidl Markt -
Südlich Bahnhofsallee, Östlich Bahnhof,
Westlich Matthias-Claudius-Straße"

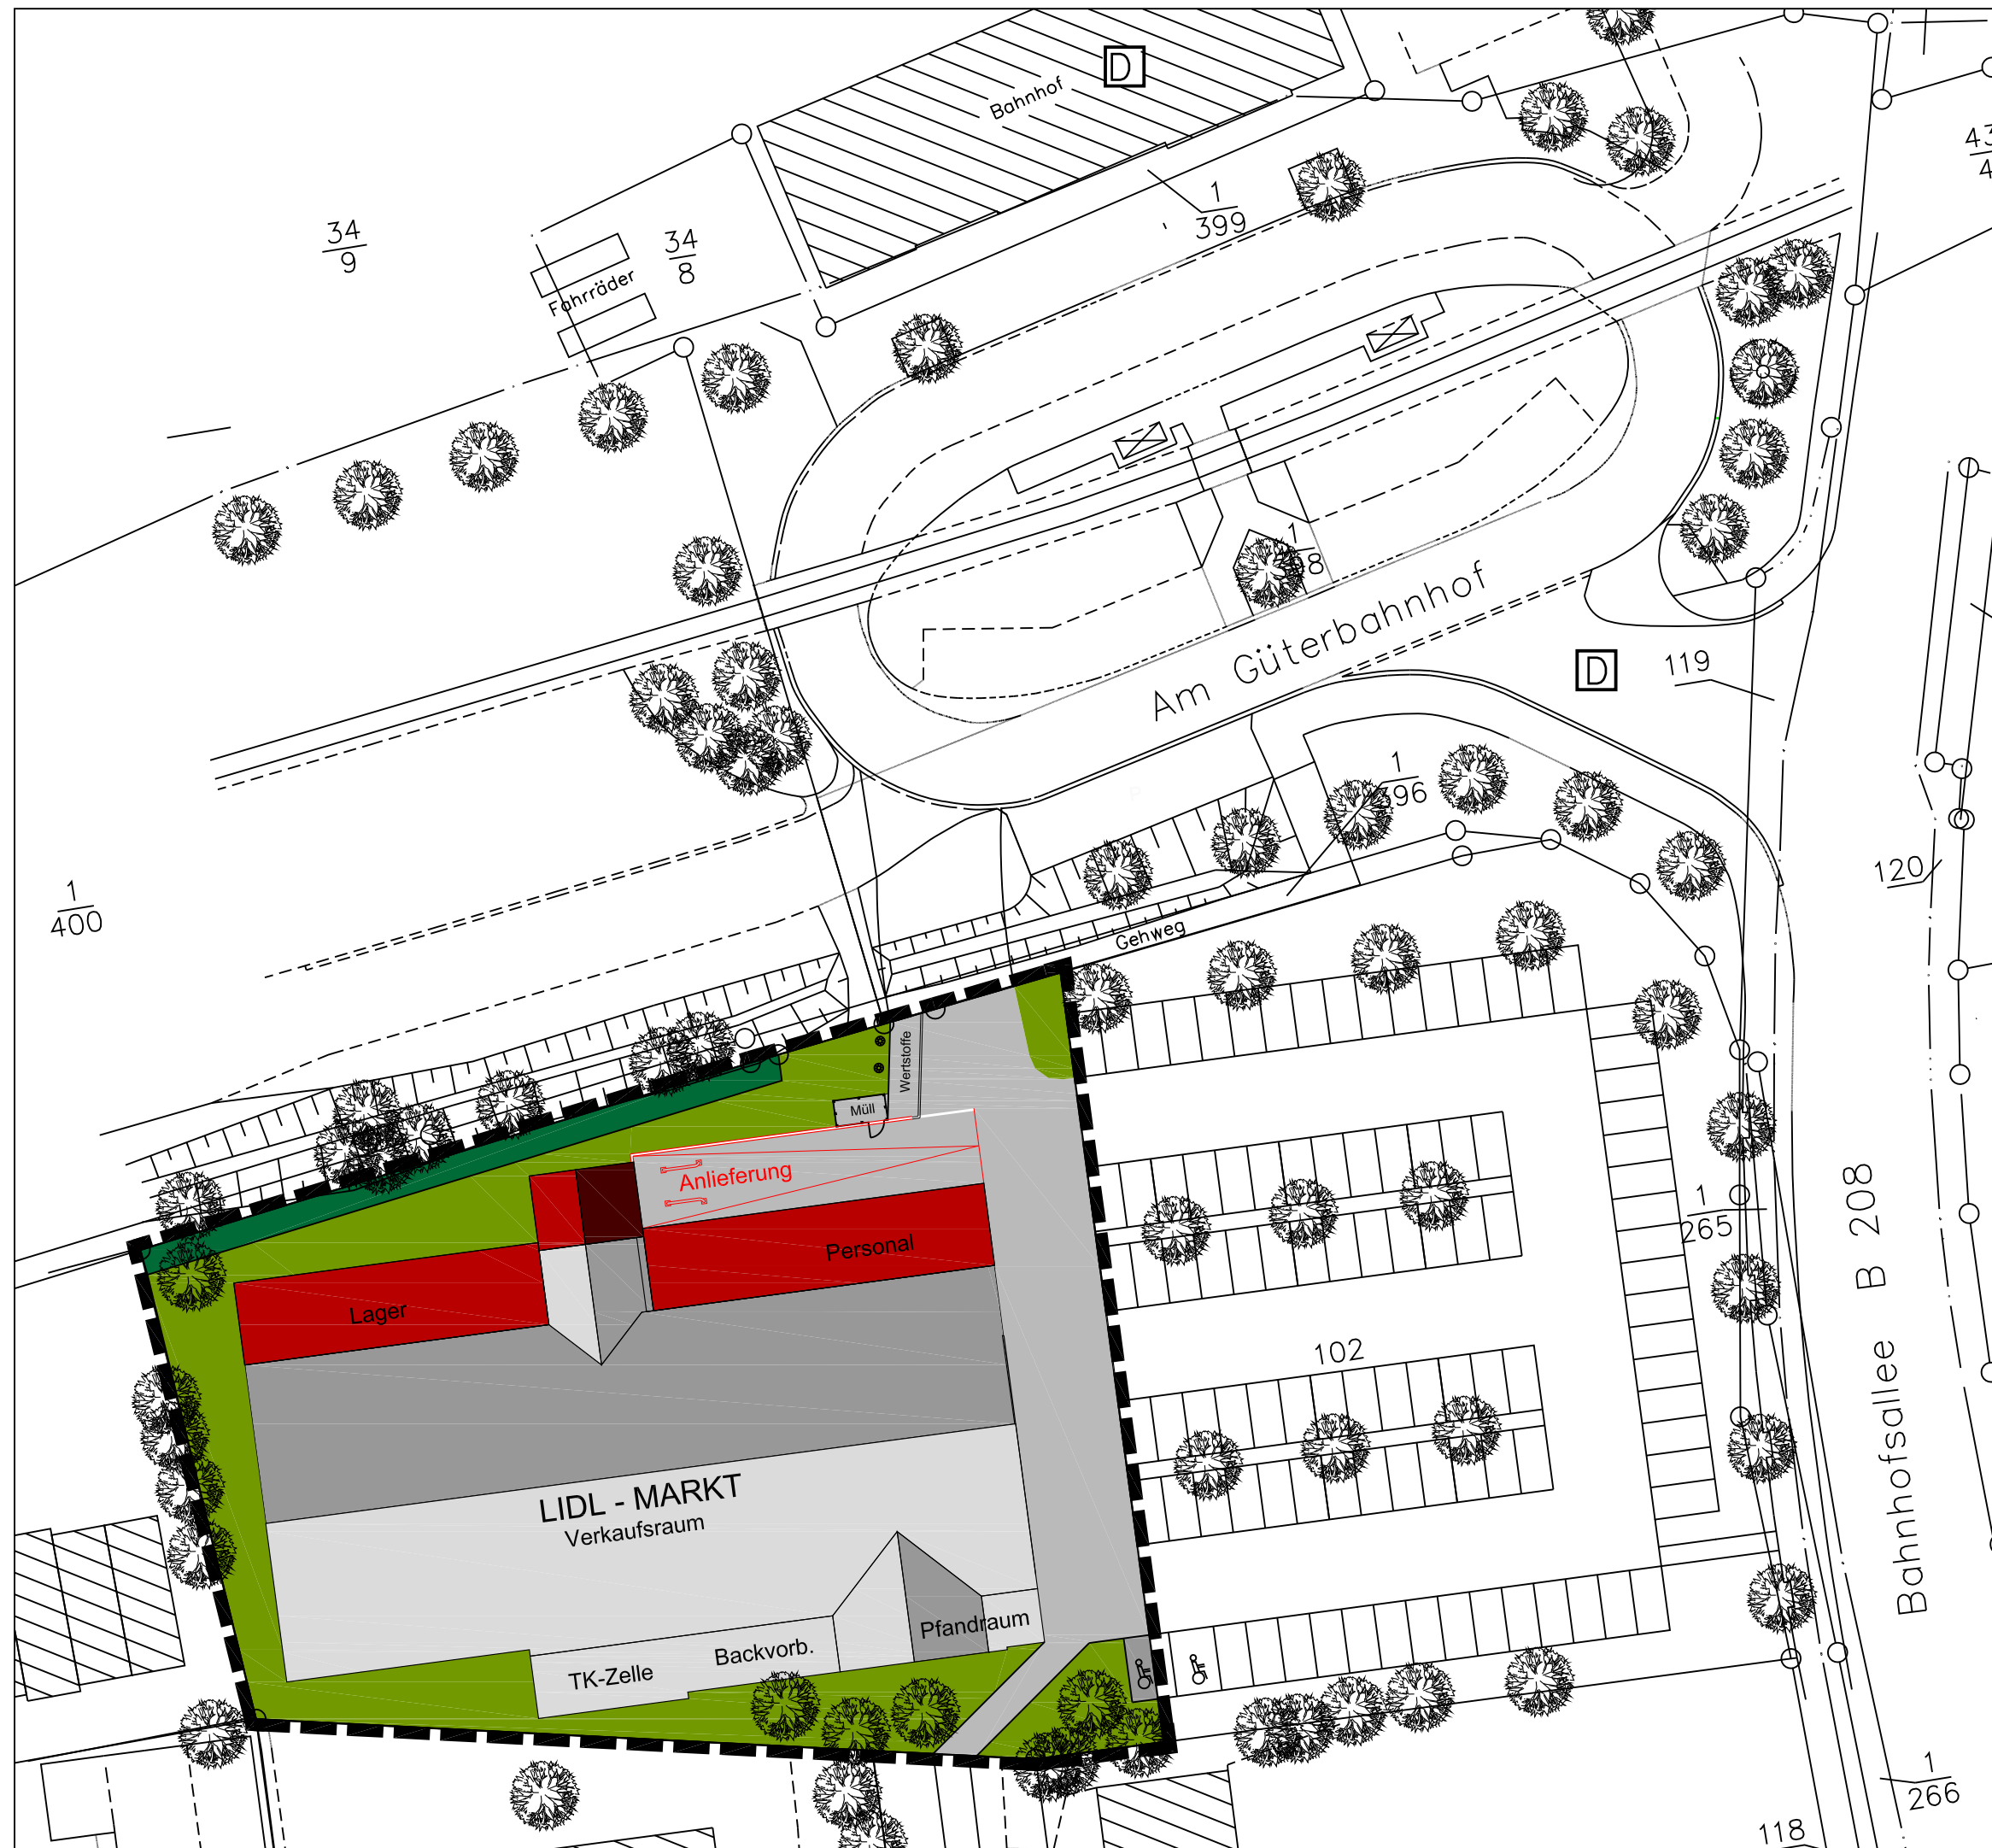

Anlage 5
Nutzungsbeispiel

Stand:
Beteiligungsverfahren gemäß § 3(2) und § 4(2) BauGB
27.08.2014



Maßstab 1:1000