


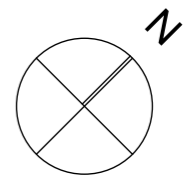





Nutzfläche gesamt: 82,3 m²
 + Bewegungsraum (im Bestand) 19,7 m²
 102,0 m²




- Umbau im Bestand
- Anbau
- Außenspielfläche

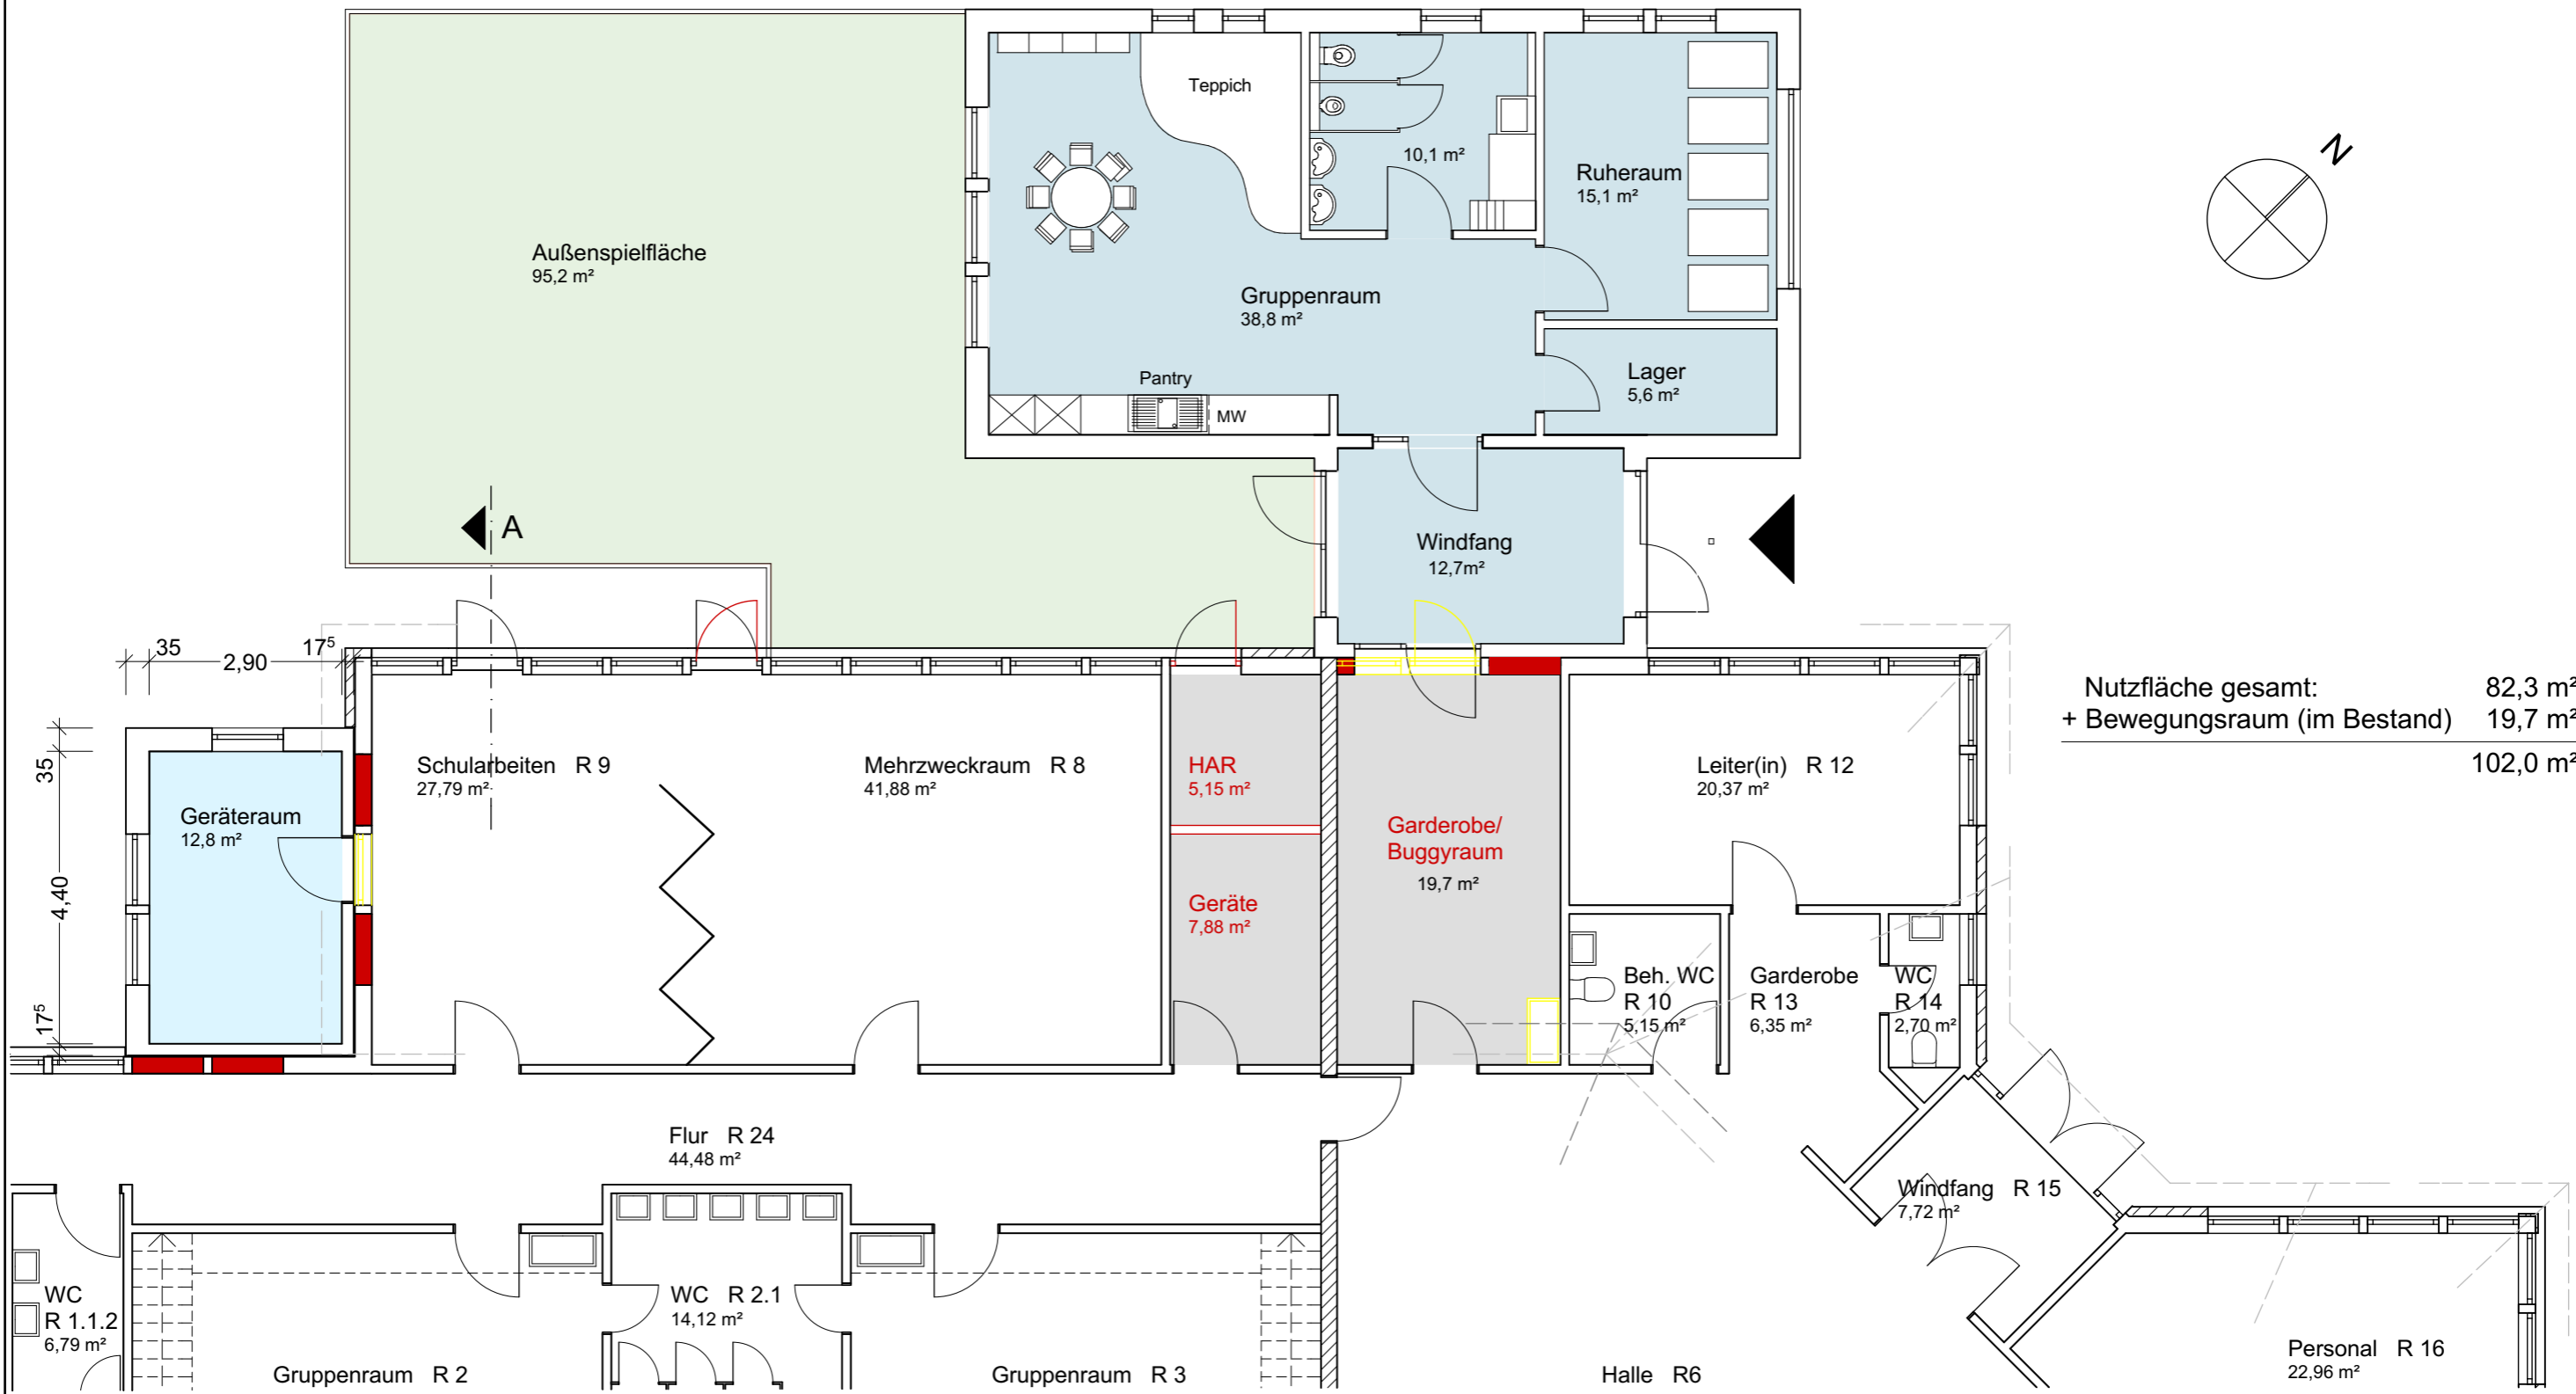


Nutzfläche gesamt:	82,3 m ²
+ Bewegungsraum (im Bestand)	19,7 m ²
	102,0 m²

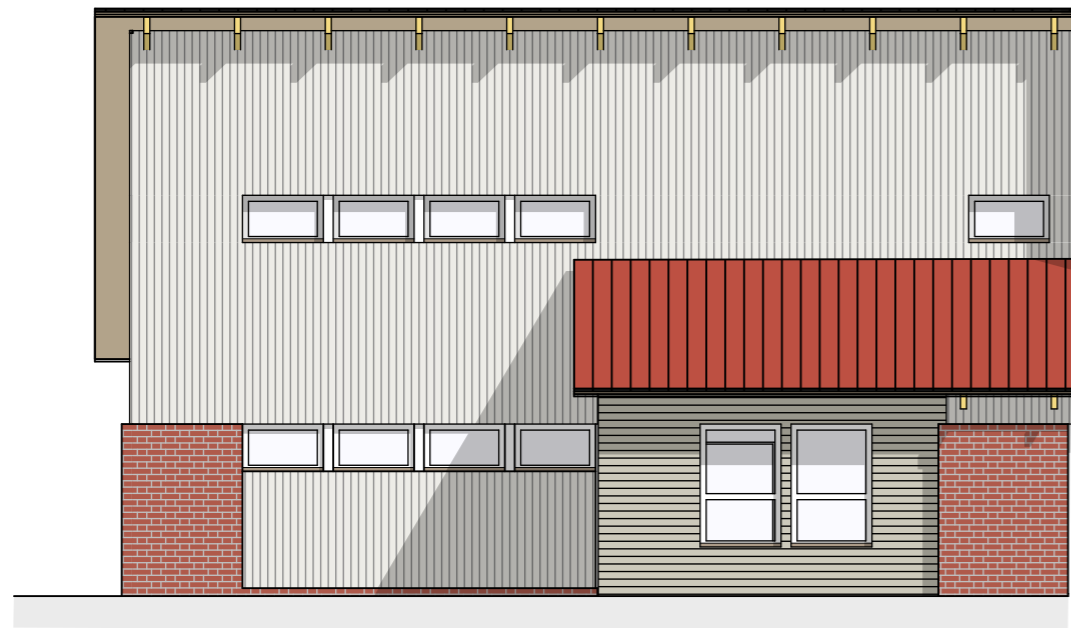


Ansicht von Nord-Ost

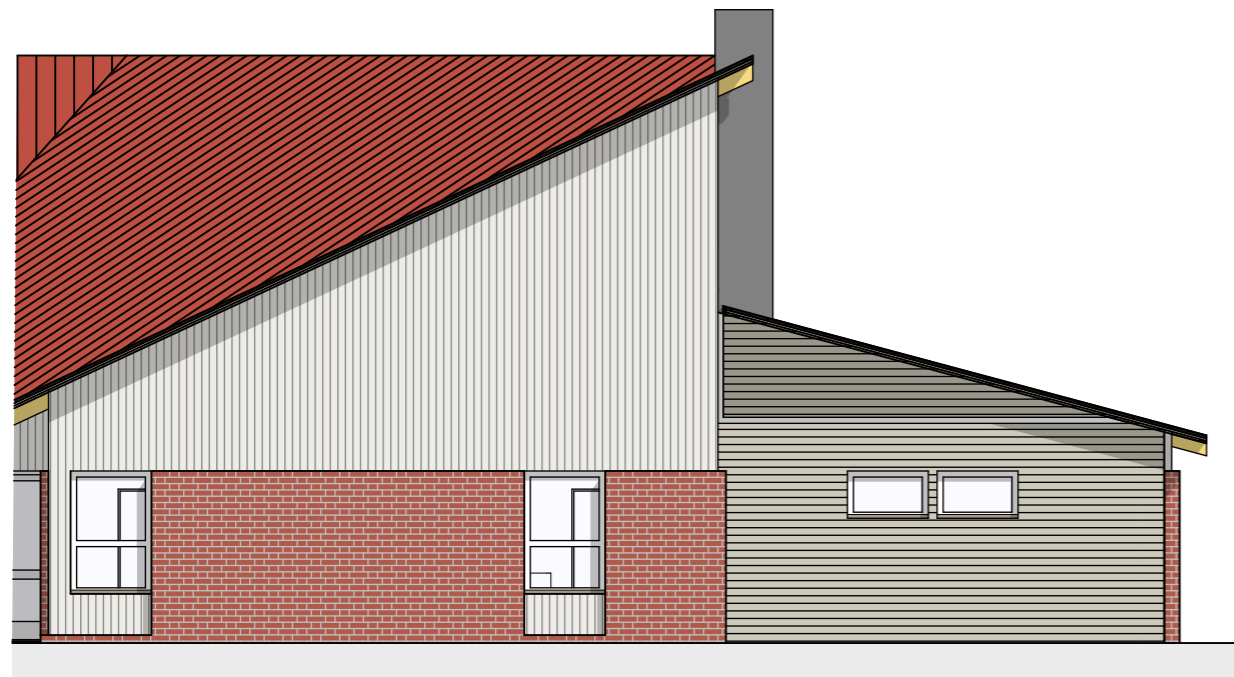

Ansicht von Süd-Ost

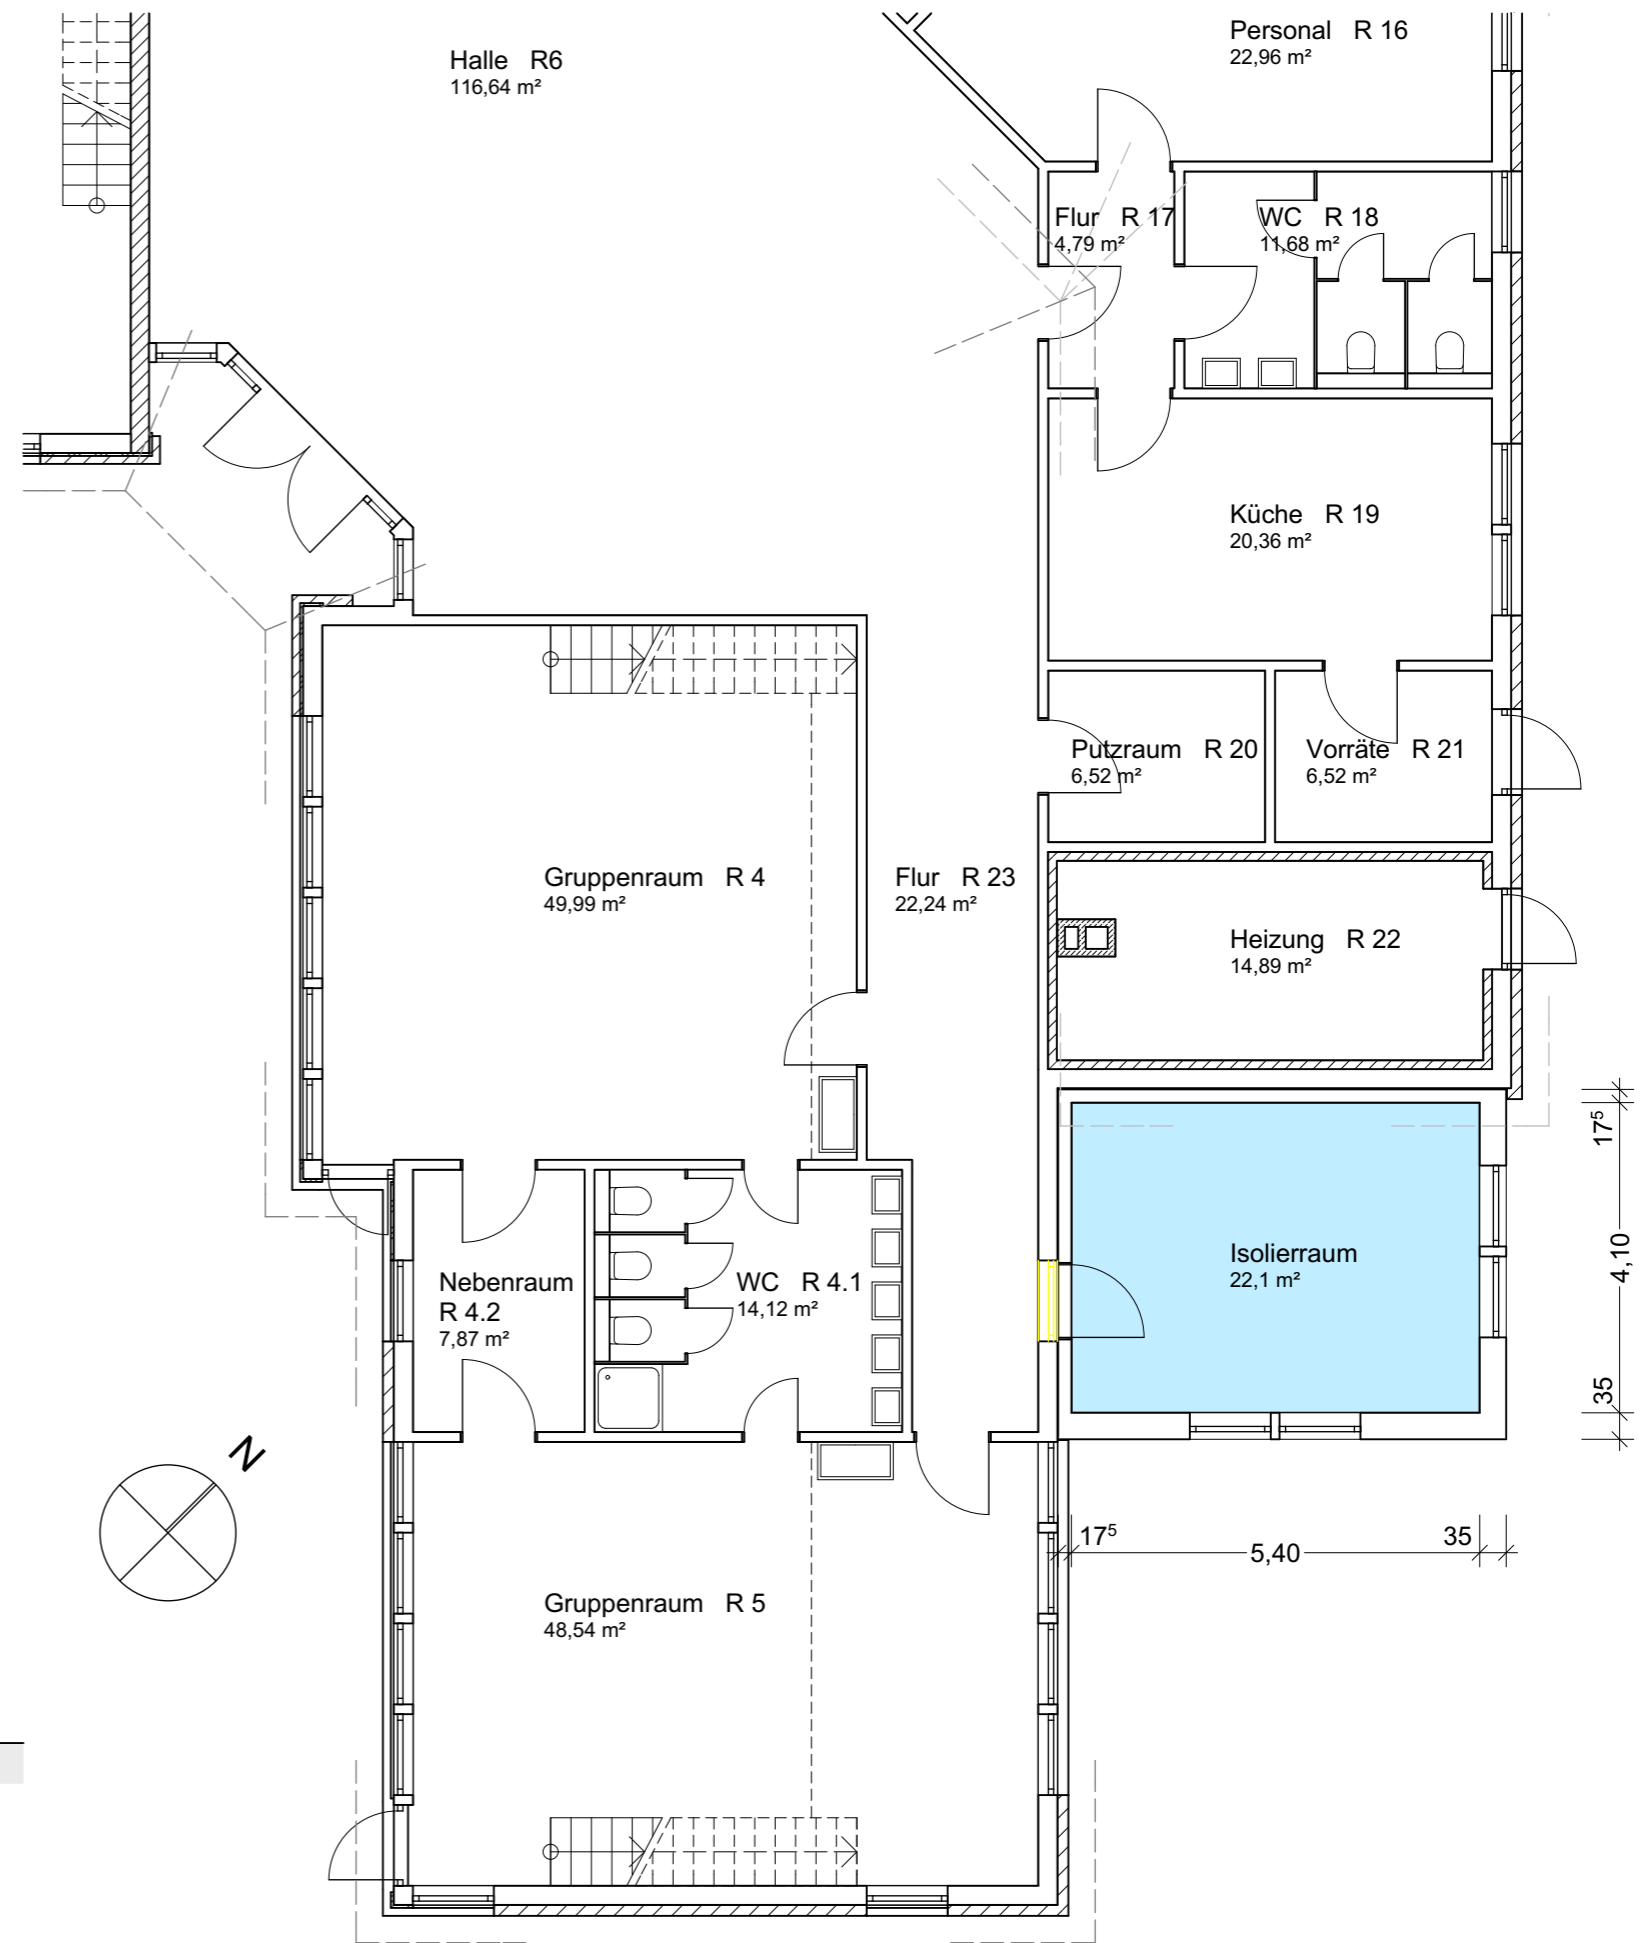

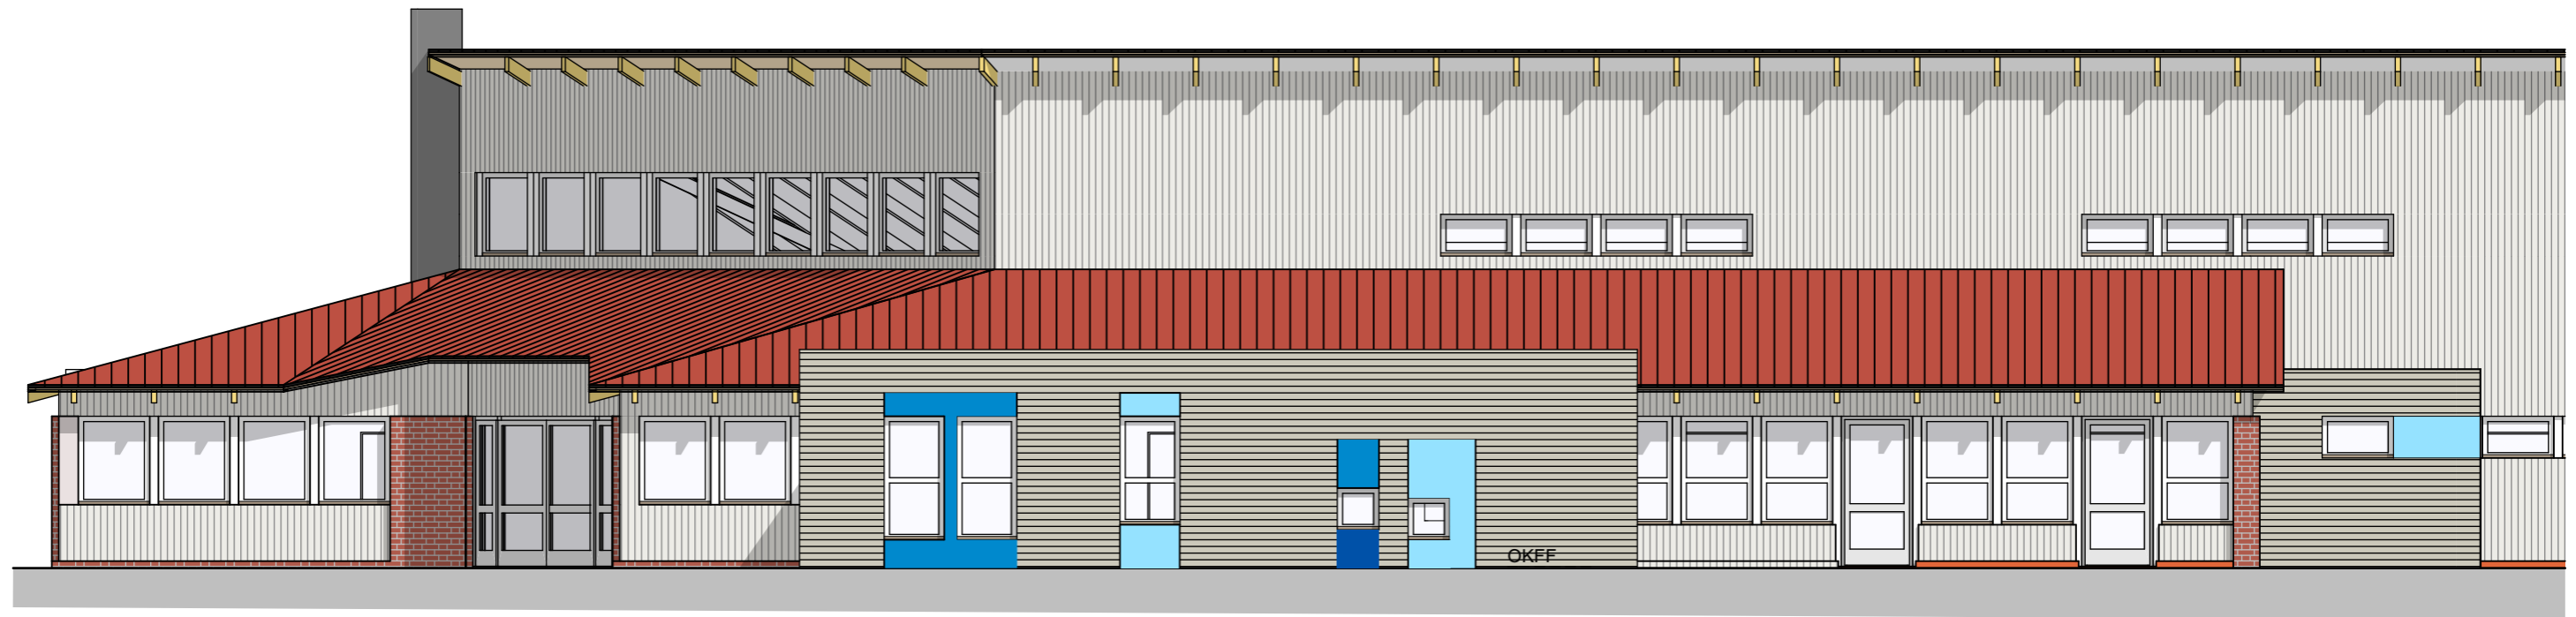

Ansicht von Nord-West



Ansicht von Nord-Ost



Ansicht von Süd-West