


80. Änderung des Flächennutzungsplanes durch Berichtigung

Es gilt die BauNVO 1990, zuletzt geändert am 04. Mai 2017

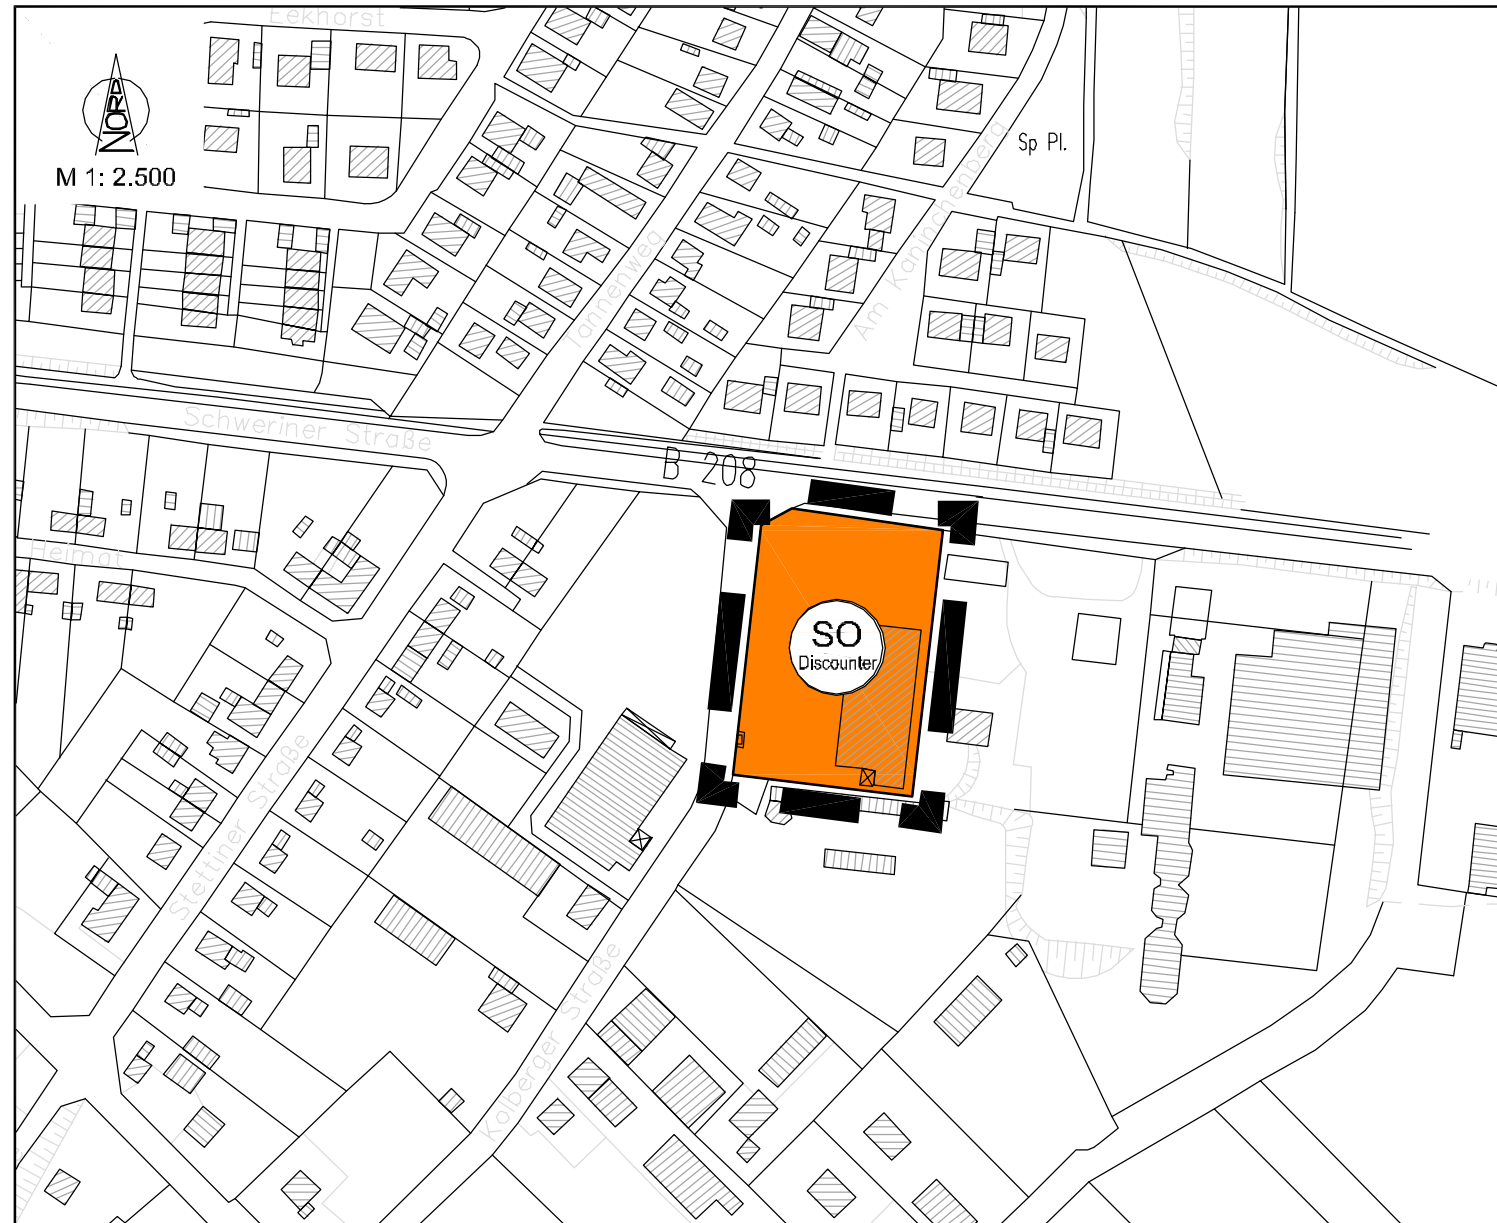

ZEICHENERKLÄRUNG

PLANZEICHEN	ERLÄUTERUNGEN	RECHTSGRUNDLAGE
-------------	---------------	-----------------


I.) DARSTELLUNGEN

ART DER BAULICHEN NUTZUNG (§ 5 Abs. 2 Nr. 1, BauGB und § 1 Abs. 1 und 2 BauNVO)



SONSTIGE SONDERGEBIETE
Zweckbestimmung: "Discounter" (§ 11 BauNVO)

SONSTIGE PLANZEICHEN

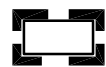

ÄNDERUNGSBEREICH DES FLÄCHENNUTZUNGSPLANES

Ausgearbeitet vom
Büro für Bauleitplanung Assessor jur. Uwe Czerninski
Kronberg 33, 24619 Bornhöved
Tel.: (04323) 80 42 95 - Fax: (04323) 80 43 01
E-Mail: Info@bauleitplan-bornhoeved.de

80. ÄNDERUNG DES FLÄCHENNUTZUNGSPLANES DURCH BERICHTIGUNG DER STADT RATZEBURG KREIS HERZOGTUM LAUENBURG



für das Grundstück 'Kolberger Straße 1' - Norma-Markt -
südlich 'Schweriner Straße', östlich 'Kolberger Straße'



01. Die Stadtvertretung hat die 80. Änderung des Flächennutzungsplanes durch Berichtigung am beschlossen.
02. Diese wurde gleichzeitig mit der Satzung des vorhabenbezogenen Bebauungsplanes Nr. 14, mithin am wirksam.

Die Richtigkeit der Urkunde wird hiermit bestätigt.

Ratzeburg, den



.....
Bürgermeister