

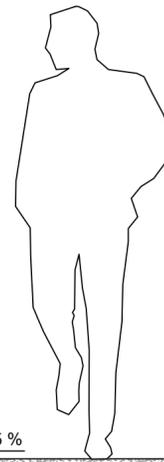


Schnitt A-A'

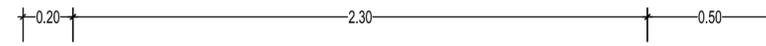

2,5 %


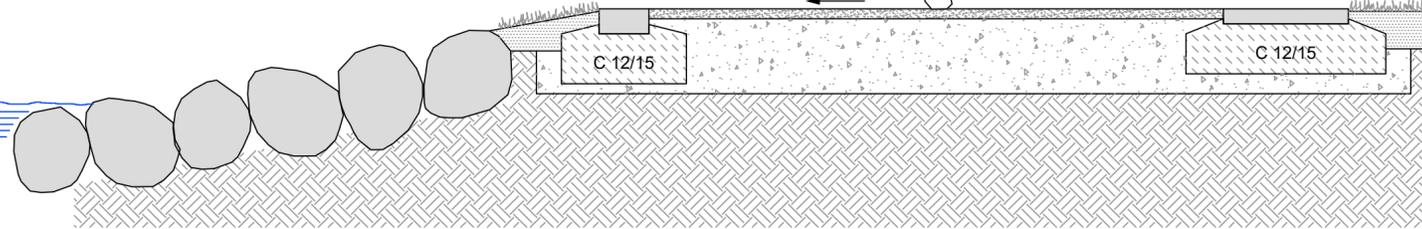


Granitbord 20x100x10 cm (flach verlegt)
Rückenstütze, DIN 18318 aus Beton C 12/15


Wassergebundene Wegedecke
Wassergebundene
Deckschicht 0/8 mm 5 cm
Schottertragschicht 0/32 mm 30 cm
EV² min. 80MN/m²
Planum
Gesamtaufbau ca. 35 cm

Granitplatten 50x50x6 cm
Rückenstütze, DIN 18318 aus Beton C 12/15

Schnitt B-B'

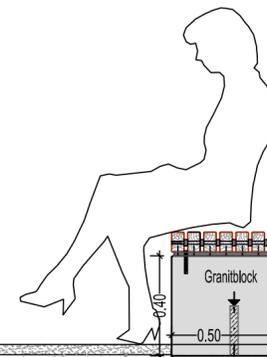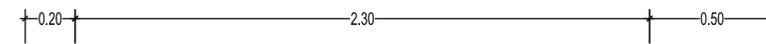

2,5 %

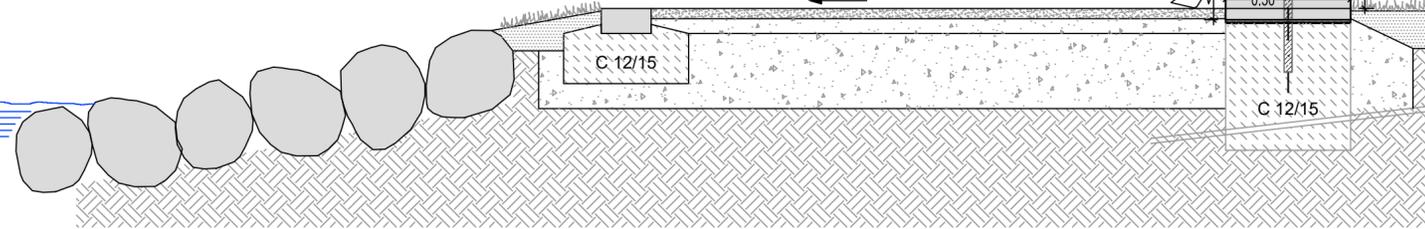

Granitbord 20x100x10 cm (flach verlegt)
Rückenstütze, DIN 18318 aus Beton C 12/15

Wassergebundene Wegedecke
Wassergebundene
Deckschicht 0/8 mm 5 cm
Schottertragschicht 0/32 mm 30 cm
EV² min. 80MN/m²
Planum
Gesamtaufbau ca. 35 cm

Granitbank ohne Lehne

C			
B			
A			
Änderung / Verteiler (mit Index)	Datum Änderung	Anz.	Datum Verteiler

2.BA Umgestaltung Uferpromenade Barlachblick Ratzeburger See

Schnitte Ausführungsplanung

Stadt Ratzeburg
Fb Stadtplanung, Bauen u. Liegenschaften
Unter den Linden 1
23909 Ratzeburg

M 1 : 20

Projekt-Nr.: 1084-P Blatt - Gr.: 59,4 x 42 cm	Plan-Nr. 2	
bearbeitet	Datum	Name
gezeichnet	Juli 2018	Trüper / Saminé
geprüft	Juli 2018	Trüper
Lübeck, den 17.07.2018		Vorabzug

TGP
Trüper Gondesen Partner mbB
Landschaftsarchitekten BDLA
An der Untertrave 17
23552 Lübeck
Fon 0451. 79882-0
Fax 0451. 79882-22
info@tgp-la.de