

PLANZEICHNUNG - TEIL A

Es gilt die BauNVO (BaunVO) in der Fassung der Bekanntmachung vom 21. November 2017 (BGBl. I S. 3785), in Verbindung mit der Verordnung über die Ausarbeitung der Bauleitpläne und die Darstellung des Planinhaltes (Planzeichnungsverordnung - PlanZV) vom 18. Dezember 1990 (BGBl. I 1991, S. 58), geändert durch Art. 3 des Gesetzes vom 13.05.2017, BGBl. I S. 1057).

Hinweise zum Artenschutz


- Ein Abriss von Gebäuden sowie Baumfällungen und Gehölzrodungen im Geltungsbereich des B-Planes sind aus artenschutzrechtlichen Gründen nur im Zeitraum vom 01.12 bis 28.02. zulässig. Zu einem anderen Zeitpunkt sind diese Arbeiten nur möglich, wenn durch eine Prüfung durch Fachpersonal das Vorhandensein von Vogel-Niststätten und Fledermaus-tages- oder Balzquartieren in Gebäuden und an Gehölzen sicher ausgeschlossen werden kann.
- Vor dem Abriss von Gebäuden sowie notwendigen Baumfällungen und Gehölzrodungen sind im Geltungsbereich des B-Planes oder in räumlicher Nähe dazu sechs Sperlingskoloniehäuser mit je drei Brutplatzmöglichkeiten sowie einem Mix aus 10 Nisthöhlen für Nischen- und Höhlenbrüter fachgerecht und dauerhaft anzubringen („CEF-Maßnahme“). Zusätzlich sind fünf Fledermauskästen (ein Mix aus Fledermausspaltenkästen und Fledermaushöhlen) fachgerecht und dauerhaft anzubringen.

Hinweis zum Denkmalschutz

Der nördlich gelegene Bereich liegt im Umgebungsschutzbereich des denkmalrechtlich geschützten Friedhofs. Sämtliche geplanten Veränderungen in diesem Bereich, die geeignet sind, den Eindruck des Denkmals wesentlich zu beeinträchtigen, bedürfen gem. § 12 Abs. 1 Nr. 3 DSchG der denkmalrechtlichen Genehmigung.

Sonstiger Hinweis

Die der Planung zugrunde liegenden Vorschriften (Gesetze, Verordnungen, Erlasse u. ä.) können im Rathaus der Stadt Ratzeburg, im Fachbereich Stadtplanung, Bauen und Liegenschaften, Unter den Linden 1, Raum 2.03, während der allgemeinen Öffnungszeiten eingesehen werden. Soweit auf DIN-Vorschriften / technische Regelwerke verwiesen wird, werden diese ebenfalls zur Einsichtnahme bereitgehalten.

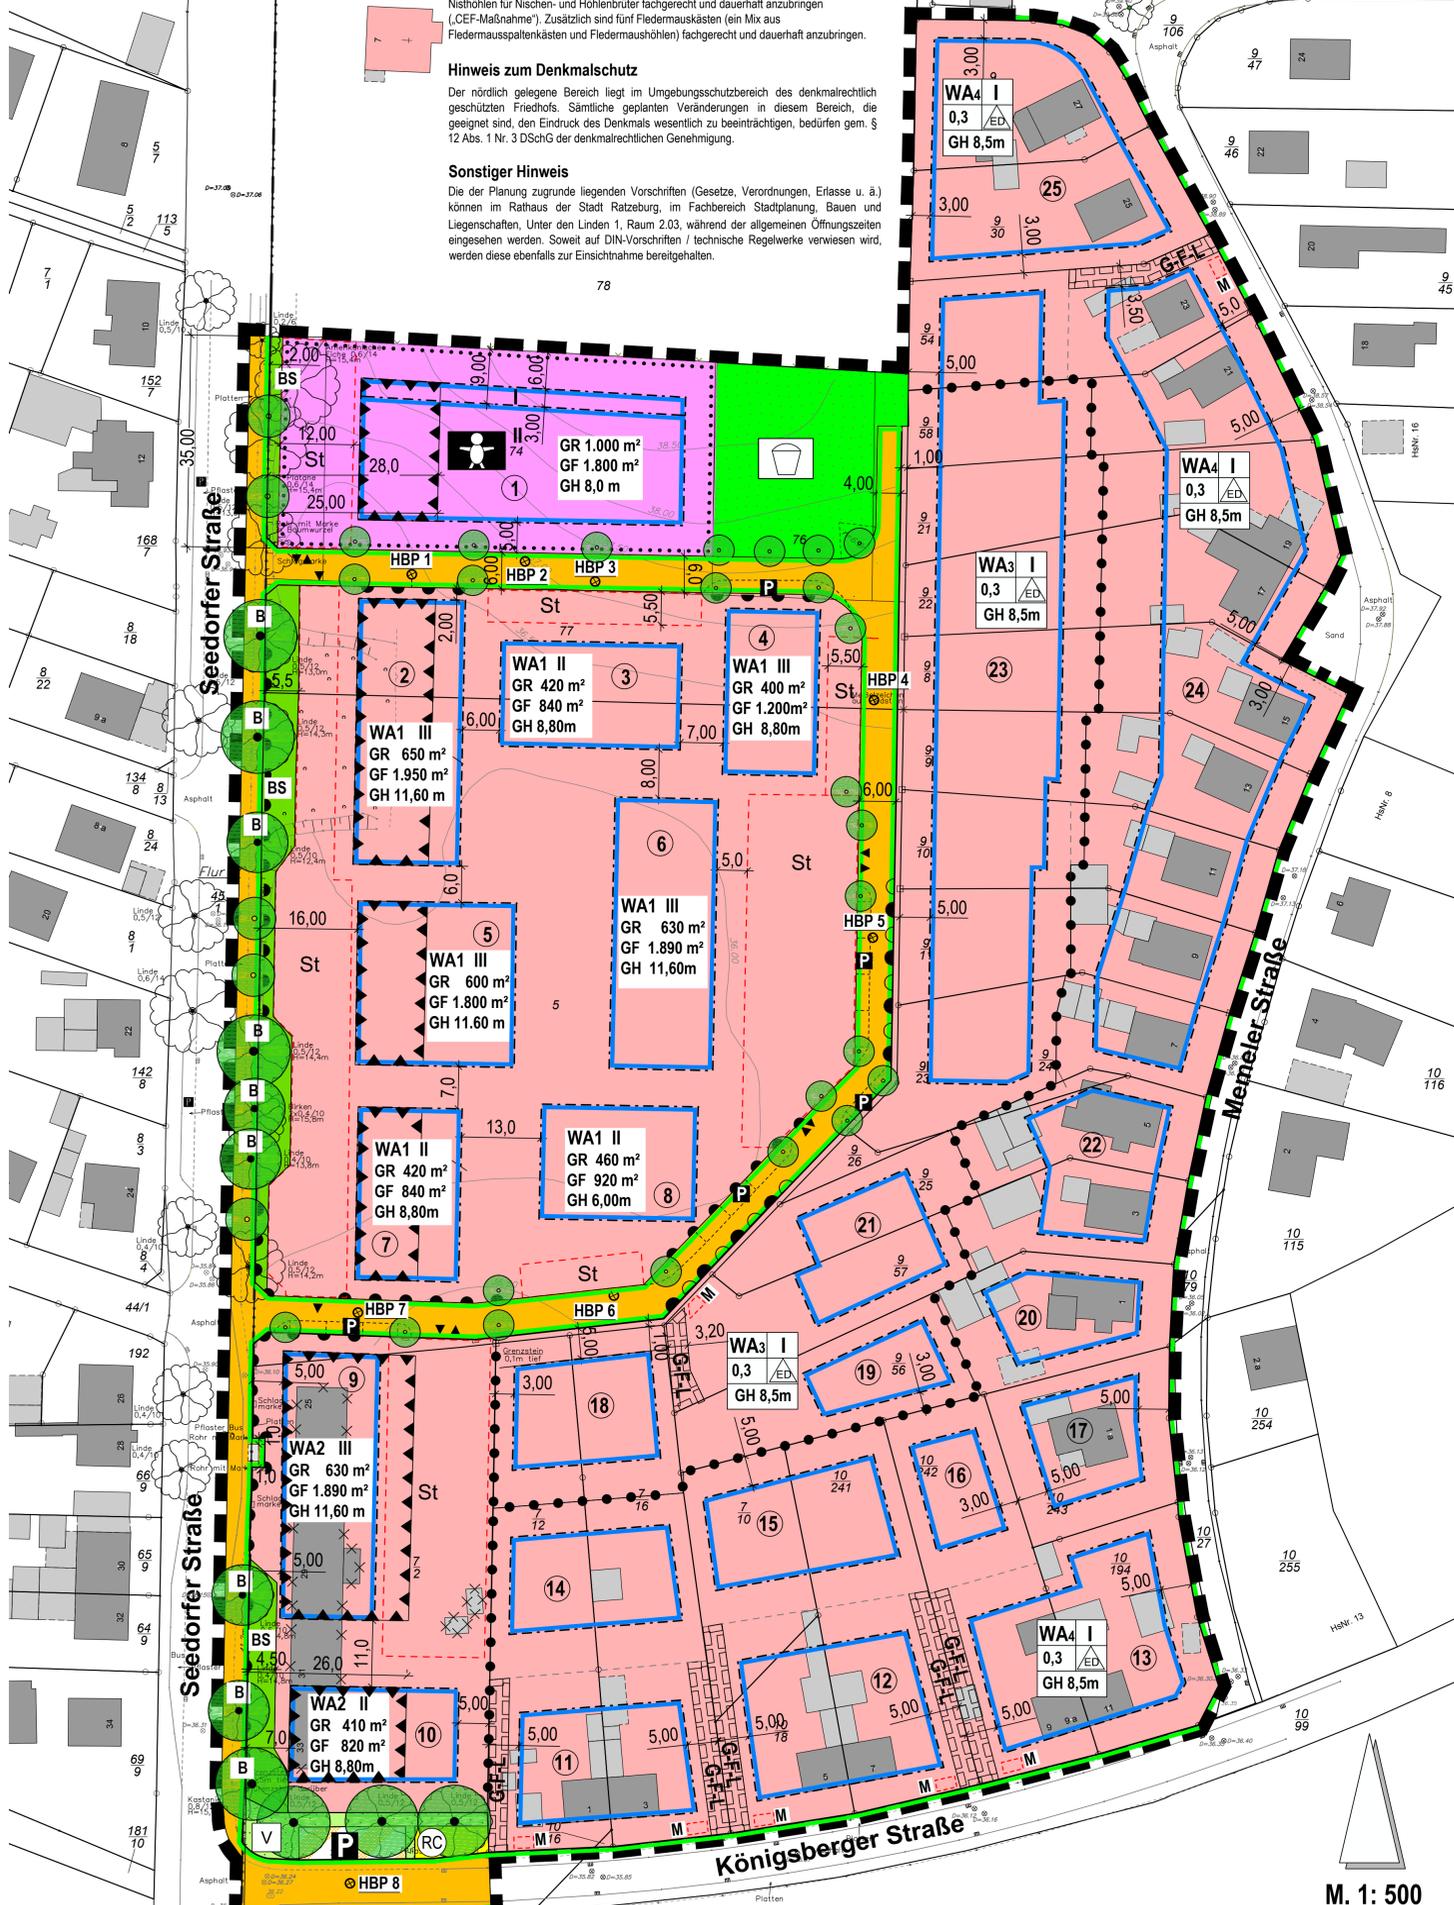

M. 1: 500

PLANWERKSTATT NORD
Büro für Stadtplanung & Planungsrecht
Dipl.-Ing. Hermann S. Feenders - Stadtplaner
Am Moorweg 13 21514 Cöcher
Tele: 041 936990 277 Fax: 041 936990 276
eMail: hermann@planwerkstatt-nord.de

Text - Teil B

1. Art der baulichen Nutzung (§ 9 Abs. 1 BauGB i. V. mit § 1 Abs. 6 BauNVO)

Die im allgemeinen Wohngebiet (WA) gemäß § 4 Abs. 3 BauNVO ausnahmsweise zulässigen Nutzungen wie Anlagen für Verwaltungen, Gartenbaubetriebe und Tankstellen sind nicht Bestandteil des Bebauungsplans und sind damit nicht zulässig.

2. Festsetzungen zur Höhenlage (§ 9 Abs. 2 BauGB)

Die in der Planzeichnung festgesetzten maximalen Gebäudehöhen beziehen sich für die Gemeindefläche und die Gebiete WA1 und WA2 auf die Oberkante der Erschließungsstraße. In der Planzeichnung sind die entsprechende Höhenbezugspunkte (HBP) zeichnerisch eingetragen. Es gilt:
 • für das Baufenster 1 der Höhenbezugspunkt 2 OK Erschließungsstraße,
 • für das Baufenster 2 der Höhenbezugspunkt 1 OK Erschließungsstraße,
 • für das Baufenster 3 der Höhenbezugspunkt 3 OK Erschließungsstraße,
 • für die Baufenster 5, 7 und 9 der Höhenbezugspunkt 7 OK Erschließungsstraße,
 • für das Baufenster 6 der Höhenbezugspunkt 5 OK Erschließungsstraße,
 • für das Baufenster 8 der Höhenbezugspunkt 6 OK Erschließungsstraße,
 • für das Baufenster 10 der Höhenbezugspunkt 8 OK Erschließungsstraße.
 Für die Baufenster in den Gebieten WA 3 und WA 4 gilt jeweils die Oberkante (OK) der Erschließungsstraße, von der das Grundstück erschlossen wird, im Bereich der Grundstückszufahrt.

3. Maß der baulichen Nutzung (§ 9 Abs. 1 BauGB i. V. mit § 9 Abs. 4 BauNVO)

3.1 Innerhalb der festgesetzten Fläche für Gemeinbedarf und den Gebieten WA 1 und WA 2 werden die Flächen gemäß § 19 Abs. 4, Nm. 1 - 3 BauNVO nicht angerechnet, bleiben also bei der Ermittlung der GR unberücksichtigt.
 3.2 Innerhalb der Gebiete WA 3 und WA 4 ist eine Überschreitung der festgesetzten GRZ zugunsten der Flächen gemäß § 19 Abs. 4, Nm. 1 - 3 BauNVO bis zu einer GRZ von insgesamt 0,5 zulässig.

4. Bauweise und überbaubare Grundstücksflächen (§ 9 Abs. 1 Nr. 2 BauGB i. V. mit § 23 Abs. 2 BauNVO)

Für den Pangelungsbereich gilt die offene Bauweise.

5. Flächen für Stellplätze und Garagen (§ 9 Abs. 1 Nr. 4 BauGB)

5.1 Tiefgaragen, die komplett unterhalb der Geländeoberfläche liegen, sowie deren Zufahrten sind auch außerhalb der festgesetzten überbaubaren Grundstücksflächen zulässig.
 5.2 Stellplätze sind auch außerhalb der dafür in der Planzeichnung festgesetzten Flächen zulässig.

5.3 Garagen und Carports sowie Nebenanlagen müssen einen Mindestabstand von 5 m zur Straßenbegrenzungslinie einhalten. Dies gilt nicht für Müllbehälterboxen bis zu einer Grundfläche von 2 m².

6. Zahl der zulässigen Wohnungen in Wohngebäuden (§ 9 Abs. 1 Nr. 6 BauGB)

Innerhalb der Wohngebiete WA 3 und WA 4 wird die Zahl der zulässigen Wohnungen auf max. zwei pro Wohngebäude begrenzt. An der Königsberger Straße werden in der ersten Baureihe für die Baufenster 11, 12 und 13 max. drei Wohnungen pro Wohngebäude zugelassen.

7. Flächen für den Anschluss von Grundstückszufahrten an die Straßenverkehrsfläche (§ 9 Abs. 1 Nr. 11 BauGB)

7.1 In dem Gebiet WA 3 sind die Tore für Grundstückszufahrten gegenüber den öffentlichen Stellplätzen im Straßenraum für das Baufenster 21 und das Baufenster 23 um mindestens 3 m von der Straßenbegrenzungslinie abzurücken.
 7.2 Eine Erschließung der Baugrundstücke im Gebiet WA3 ist ausschließlich über die neue Planstraße zulässig.

8. Maßnahmen zum Schutz vor schädlichen Umwelteinwirkungen durch Verkehrslärm (§ 9 Abs. 1 Nr. 24 BauGB)

8.1 Innerhalb der festgesetzten Flächen für Vorkehrungen zum passiven Lärmschutz sind schutzbedürftige Aufenthaltsräume zu orientieren. Falls das nicht möglich ist, sind passive Lärmschutzmaßnahmen gemäß den Anforderungen der DIN 4109 (Ausgabe Nov. 89) zu treffen. Für die Westfassade des Baufeldes 9 gilt der Lärmpegelbereich (LPB) IV. Ansonsten gilt der LPB III. Außenbauteile von schutzbedürftigen Räumen müssen ein erforderliches resultierendes Schalldämm-Maß R_w einhalten, und zwar
 - von ≥ 35 dB im LPB III bzw. ≥ 40 dB(A) im LPB IV bei Aufenthaltsräumen in Wohnungen und
 - von ≥ 35 dB im LPB IV bei Büroräumen und ähnlichem (1).
 Hinweis zu (1): An Außenbauteile von Räumen, bei denen der eindringende Außenlärm aufgrund der in den Räumen ausgeübten Tätigkeit nur einen untergeordneten B zum Innenraumpegel leistet, werden keine Anforderungen gestellt.

8.2 In der ersten Reihe gelegene Räume, die dem Nachtschlaf dienen und deren Fenster nicht von der Landesstraße 203 abgewandt sind und in der ersten Reihe liegen, sind mit entsprechend schalldämmenden Lüftungseinrichtungen auszustatten.

8.3 Von den vorgenannten Festsetzungen kann abgewichen werden, wenn im Rahmen eines Einzelnachweises ermittelt wird, dass aus der tatsächlichen Lärmbelastung geringere Anforderungen resultieren. Nachweise sind im Rahmen der Baugenehmigungs- bzw. Baufreistellungsverfahren auf der Grundlage der DIN 4109 und Beiblatt 1 zur DIN 4109 (Ausgabe Nov. 1989) zu führen.

9. Maßnahmen zum Schutz, zur Pflege und zur Entwicklung von Boden, Natur und Landschaft (§ 9 Abs. 1 Nr. 20 BauGB) sowie gründerische Festsetzungen (§ 9 Abs. 1 Nr. 25a und 25b BauGB)

9.1 Je angefangene 60 m Grundstücksfläche innerhalb der festgesetzten allgemeinen Wohngebiete ist mind. ein einheimischer Laubbaum mit einem Stammumfang von mind. 16 - 18 cm auf einer vegetationsfähigen Fläche von mind. 10 m² zu pflanzen und auf Dauer zu erhalten.

9.2 Bei der Bepflanzung mit Gehölzen sind überwiegend (mehr als 50%) standortheimische Laubgehölze zu verwenden.

9.3 An den in der Planzeichnung gekennzeichneten Standorten im Straßenraum und auf Privatgrundstücken sind standortheimische Bäume als Hochstämme mit einem Stammumfang von mind. 16 - 18 cm zu pflanzen. Die Gehölze sind auf Dauer zu erhalten. Es wird empfohlen, für jeden Baum eine vegetationsfähige Grundfläche von mind. 10 m² Größe zu schaffen, zu begrünen und auf Dauer zu erhalten. Eine Abweichung von den eingetragenen Standorten bis zu 5 m ist zulässig.

9.4 An den in der Planzeichnung festgesetzten Standorten sind jeweils Linden (Tilia cordata "Greenspire") mit einem Stammumfang von mind. 16-18 cm zu pflanzen, zu pflegen und dauerhaft zu erhalten. Von den vorgegebenen Standorten kann jeweils bis zu 5 m Meter unter Berücksichtigung der konkreten Standortbedingung und der Erschließungssituation abgewichen werden.

9.5 Die festgesetzte private Grünfläche mit der Zweckbestimmung "Baumschutz" BS ist dauerhaft zu begrünen und von baulichen Anlagen jeglicher Art freizuhalten. Eine Querung dieser Grünfläche zugunsten einer fußläufigen Anbindung zwischen den Baufenstern 2 und 5 und 7 sowie zwischen den Baufenstern 9 und 10 in nicht versiegelter Bauweise ist jeweils bis zu einer Breite von 2 m zulässig.

9.6 Die zur Erhaltung festgesetzten und anzupflanzenden Bäume und Anpflanzungen sind auf Dauer zu erhalten und bei Abgang zu ersetzen.

ÖRTLICHE BAUVORSCHRIFTEN (§ 9 Abs. 4 BauGB i. V. mit § 84 Abs. 3 LBO)

1. Fassaden
 Die Außenwände innerhalb der Baufenster 1 - 10 sind pro Gebäude mindestens zu 60% der Fassadenfläche als Sichtmauerwerk mit unglasierten Ziegeln herzustellen, und zwar mit gedeckten, natürlichen Farben aus dem Spektrum Beige/Braun, Grau, Rot/Rotbraun oder Rotbraun. Für Staffelfassaden sind auch andere Materialien und Farben zulässig, wie z.B. weiß oder in hellen gedeckten Farben gestrichene Putzfassaden bzw. entsprechende Verkleidungen mit Fassadenplatten oder Holzpanelen. Dies gilt auch für bis zu 40 % der nicht aus Sichtmauerwerk hergestellten Fassadenanteile.
 Innerhalb der festgesetzten Baugebiete WA 3 und WA 4 sind neben Verblendenmauerwerk gemäß Satz 1 auch Putzbauten und Holzhäuser allgemein zulässig.
 Im Baugebiet WA 4 sind die Fassadenflächen ausschließlich aus Sichtmauerwerk in den Farben Rot/Rotbraun oder Rotbraun herzustellen.

2. Dächer

2.1 Dachform und Dachneigung
 Innerhalb des Plangebietes sind in den Baufenstern 1 - 10 nur Gebäude mit Flachdächern oder flachgeneigten Dächern bis max. 15 Grad Dachneigung zulässig. Innerhalb der übrigen Baufenster in den Gebieten WA 3 und WA 4 sind auch geneigte Dächer bis zu einer Dachneigung von 50 Grad zulässig. Für Garagen, Carports, Nebengebäude und Wintergärten sind hier auch fächer geneigte Dächer und Flachdächer zulässig.

2.2 Art der Bedachung

Als Dacheindeckung für geneigte Dächer mit mehr als 15 Grad Dachneigung sind nur unglasierte Dachpfannen bzw. Dachziegel in den Farben Rot bis Rotbraun oder Anthrazit zulässig. Dies gilt auch für Garagen und Carports mit Flachdächern, die eine Blende aus Dachpfannen als Randschluss haben.
 Für Dächer mit einer Dachneigung von weniger als 15° Neigung sowie Carports, Garagen und Nebenanlagen sind auch begrünte Dächer zulässig. Für die Eindeckung untergeordneter Gebäudeteile, wie z.B. Dachgauben, sind auch Eindeckungen aus Zink oder Kupfer zulässig.
 Die Festsetzungen gelten nicht für zulässige Anlagen zur Nutzung der Sonnenenergie (Wärme, Fotovoltaik) und für Wintergärten.

3. Einfriedigungen

Einfriedigungen zur öffentlichen Straßenverkehrsfläche sind nur als geschnittene, standortgerechte, heimische Laubhecken zulässig. Zäune sind an der Straßenseite nur in Verbindung mit einer Laubhecke zulässig und sollen eine Höhe von 1,30 m nicht überschreiten. Eine Kombination von Hecken und Zäunen ist dann möglich, wenn Zäune auf der den öffentlichen Flächen abgewandten Seite errichtet werden. Für Zugänge sind Unterbrechungen möglich. Die Anpflanzung von Nadelgehölzen in Reihen als Grundstückseinfriedigung ist nicht zulässig.

4. Erforderliche Stellplätze (§ 84 Abs. 1, Nr. 8 LBO)

In den Gebieten WA 1 und WA 2 ist mit Ausnahme des Gebäudes im Baufenster Nr. 8 pro Wohnung mindestens ein Stellplatz vorzuzahlen.

PLANZEICHENERKLÄRUNG

I. FESTSETZUNGEN

Art und Maß der baulichen Nutzung § 9 Abs. 1 Nr. 1 BauGB

- WA** Allgemeines Wohngebiet (unterteilt in WA 1 - WA 4) - siehe hierzu textliche Festsetzung Nr. 1
- 0,3** Grundflächenzahl - siehe hierzu textliche Festsetzung Nr. 3.2
- GR= 1.000 m²** Max. zulässige Grundfläche, hier 1.000 m²
- GF= 1.800 m²** Max. zulässige Geschossfläche, hier 1.800 m²
- III** Zahl der zulässigen Vollgeschosse als Höchstmaß, hier 3 Vollgeschosse
- GH=8,80m** Gebäudehöhe als Höchstmaß - siehe hierzu textliche Festsetzung Nr. 2
- nur Einzel und Doppelhäuser zulässig

Bauweise, Baugrenze, Baulinie § 9 Abs. 1 Nr. 2 BauGB

- offene Bauweise
- Baugrenze

Flächen für Gemeinbedarf § 9 Abs. 1 Nr. 5 und Abs. 6 BauGB

- Fläche für den Gemeinbedarf
- Kintertagesstätte

Verkehrsflächen § 9 Abs. 1 Nr. 11 BauGB

- Straßenbegrenzungslinie - siehe hierzu textliche Festsetzung 4.3
- öffentliche Straßenverkehrsfläche
- öffentliche Verkehrsfläche mit besonderer Zweckbestimmung - Parkplätze
- Bereich ohne Ein- und Ausfahrten
- Bereich mit um 3 m zurückzuversetzenden Einfahrtstoren - siehe hierzu textliche Festsetzung 7
- Ein- / Ausfahrtsbereich

Flächen für Ver- und Entsorgungsanlagen und Abwasserbeseitigung § 9 Abs. 1 Nr. 14 BauGB

- Fläche für Entsorgung - Recyclingplatz

Grünflächen § 9 Abs. 1 Nr. 15 BauGB

- Öffentliche Grünfläche mit Zweckbestimmung - Spielplatz
- Private Grünfläche mit Zweckbestimmung - Baumschutz - siehe hierzu textliche Festsetzung Nr. 9.5

Planungen, Nutzungsregelungen, Maßnahmen und Flächen für Maßnahmen zum Schutz, zur Pflege und zur Entwicklung von Boden, Natur und Landschaft § 9 Abs. 1 Nr. 20, 25a und 25b BauGB

- Erhaltung von Einzelbäumen - siehe hierzu textliche Festsetzung Nr. 9.6
- Anpflanzung von Einzelbäumen - siehe hierzu textliche Festsetzung Nr. 9.3 und 9.4

Sonstige Planzeichen

- Grenze des räumlichen Geltungsbereiches
- Umgrenzung von Flächen für Stellplätze (St)
- Mit Geh-, Fahr- und Leitungsrechten zu belastende Flächen zugunsten der Anlieger
- Abgrenzung unterschiedlicher Nutzung
- Fläche für Vorkehrungen zum passiven Schallschutz - siehe hierzu textliche Festsetzungen Nr. 8.1 - 8.3

II. NACHRICHTLICHE ÜBERNAHMEN

- Geschütztes Biotop - Lindenallee gemäß § 30 BNatSchG i. V. mit § 21 LNatSchG


III. DARSTELLUNGEN OHNE NORMCHARAKTER

- Flurstücksgrenze (vorhanden)
- Flurstücksbezeichnung
- Höhenbezugspunkt s. hierzu textl. Festsetzung Nr. 2
- vorhandener Baum

SATZUNG DER STADT RATZEBURG

ÜBER DEN BEBAUUNGSPLAN NR. 81 FÜR DAS GEBIET

„Östlich Seedorfer Straße, südlich Friedhof, westlich Memeler Straße und nördlich Königsberger Straße“

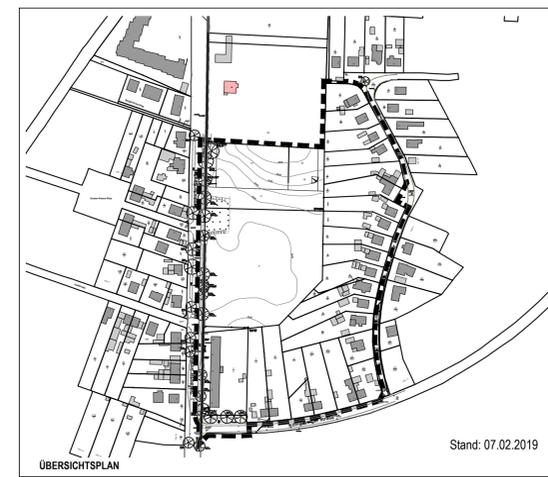

ENTWURF - VORLAGE FÜR DEN SATZUNGSBESCHLUSS

Stand: 07.02.2019