




Stadt Ratzeburg

Bebauungsplan Nr. 43 - Teilbereich V

"Gleisanschluss - nördlich Bahnhofsallee, westlich Bahngleise, südlich B 208"

Geltungsbereich des Teilbereiches V

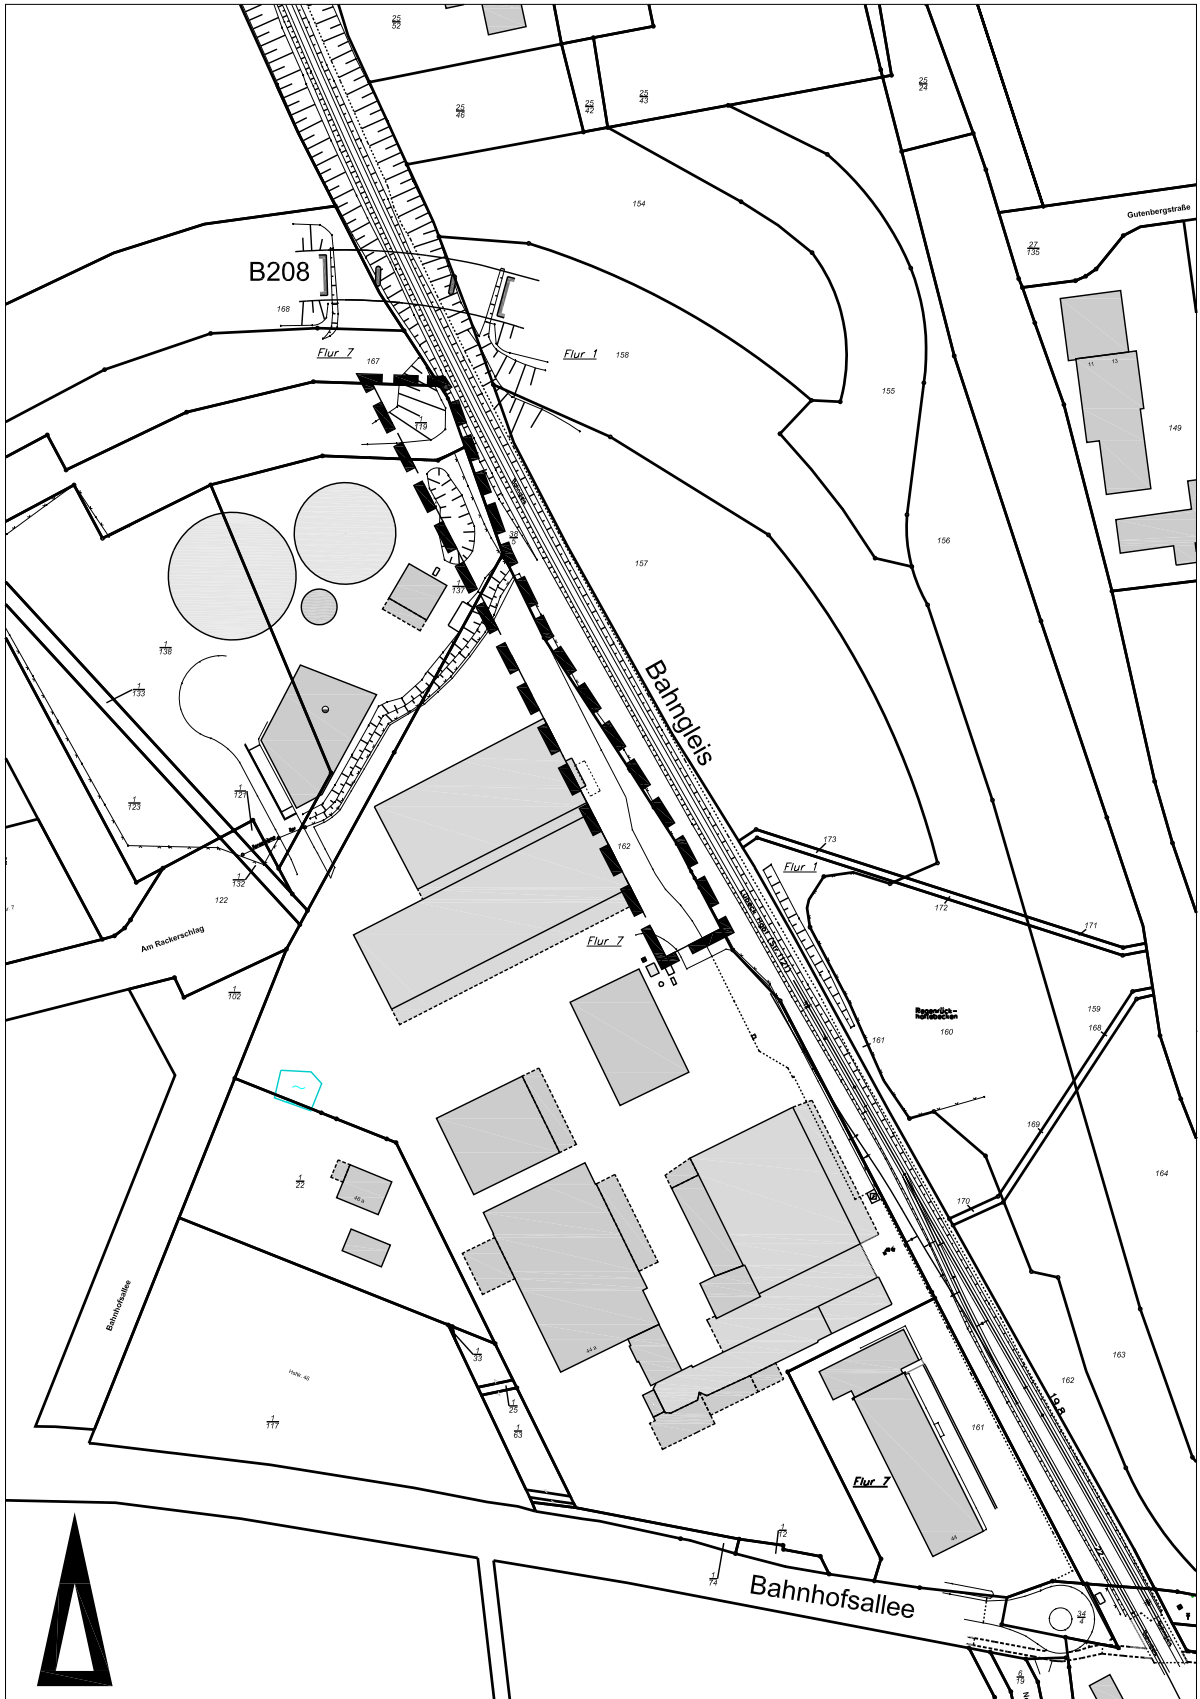

Maßstab 1:2000

Stand: Entwurf gemäß § 3 (2) + § 4 (2) BauGB

09.04.2018