


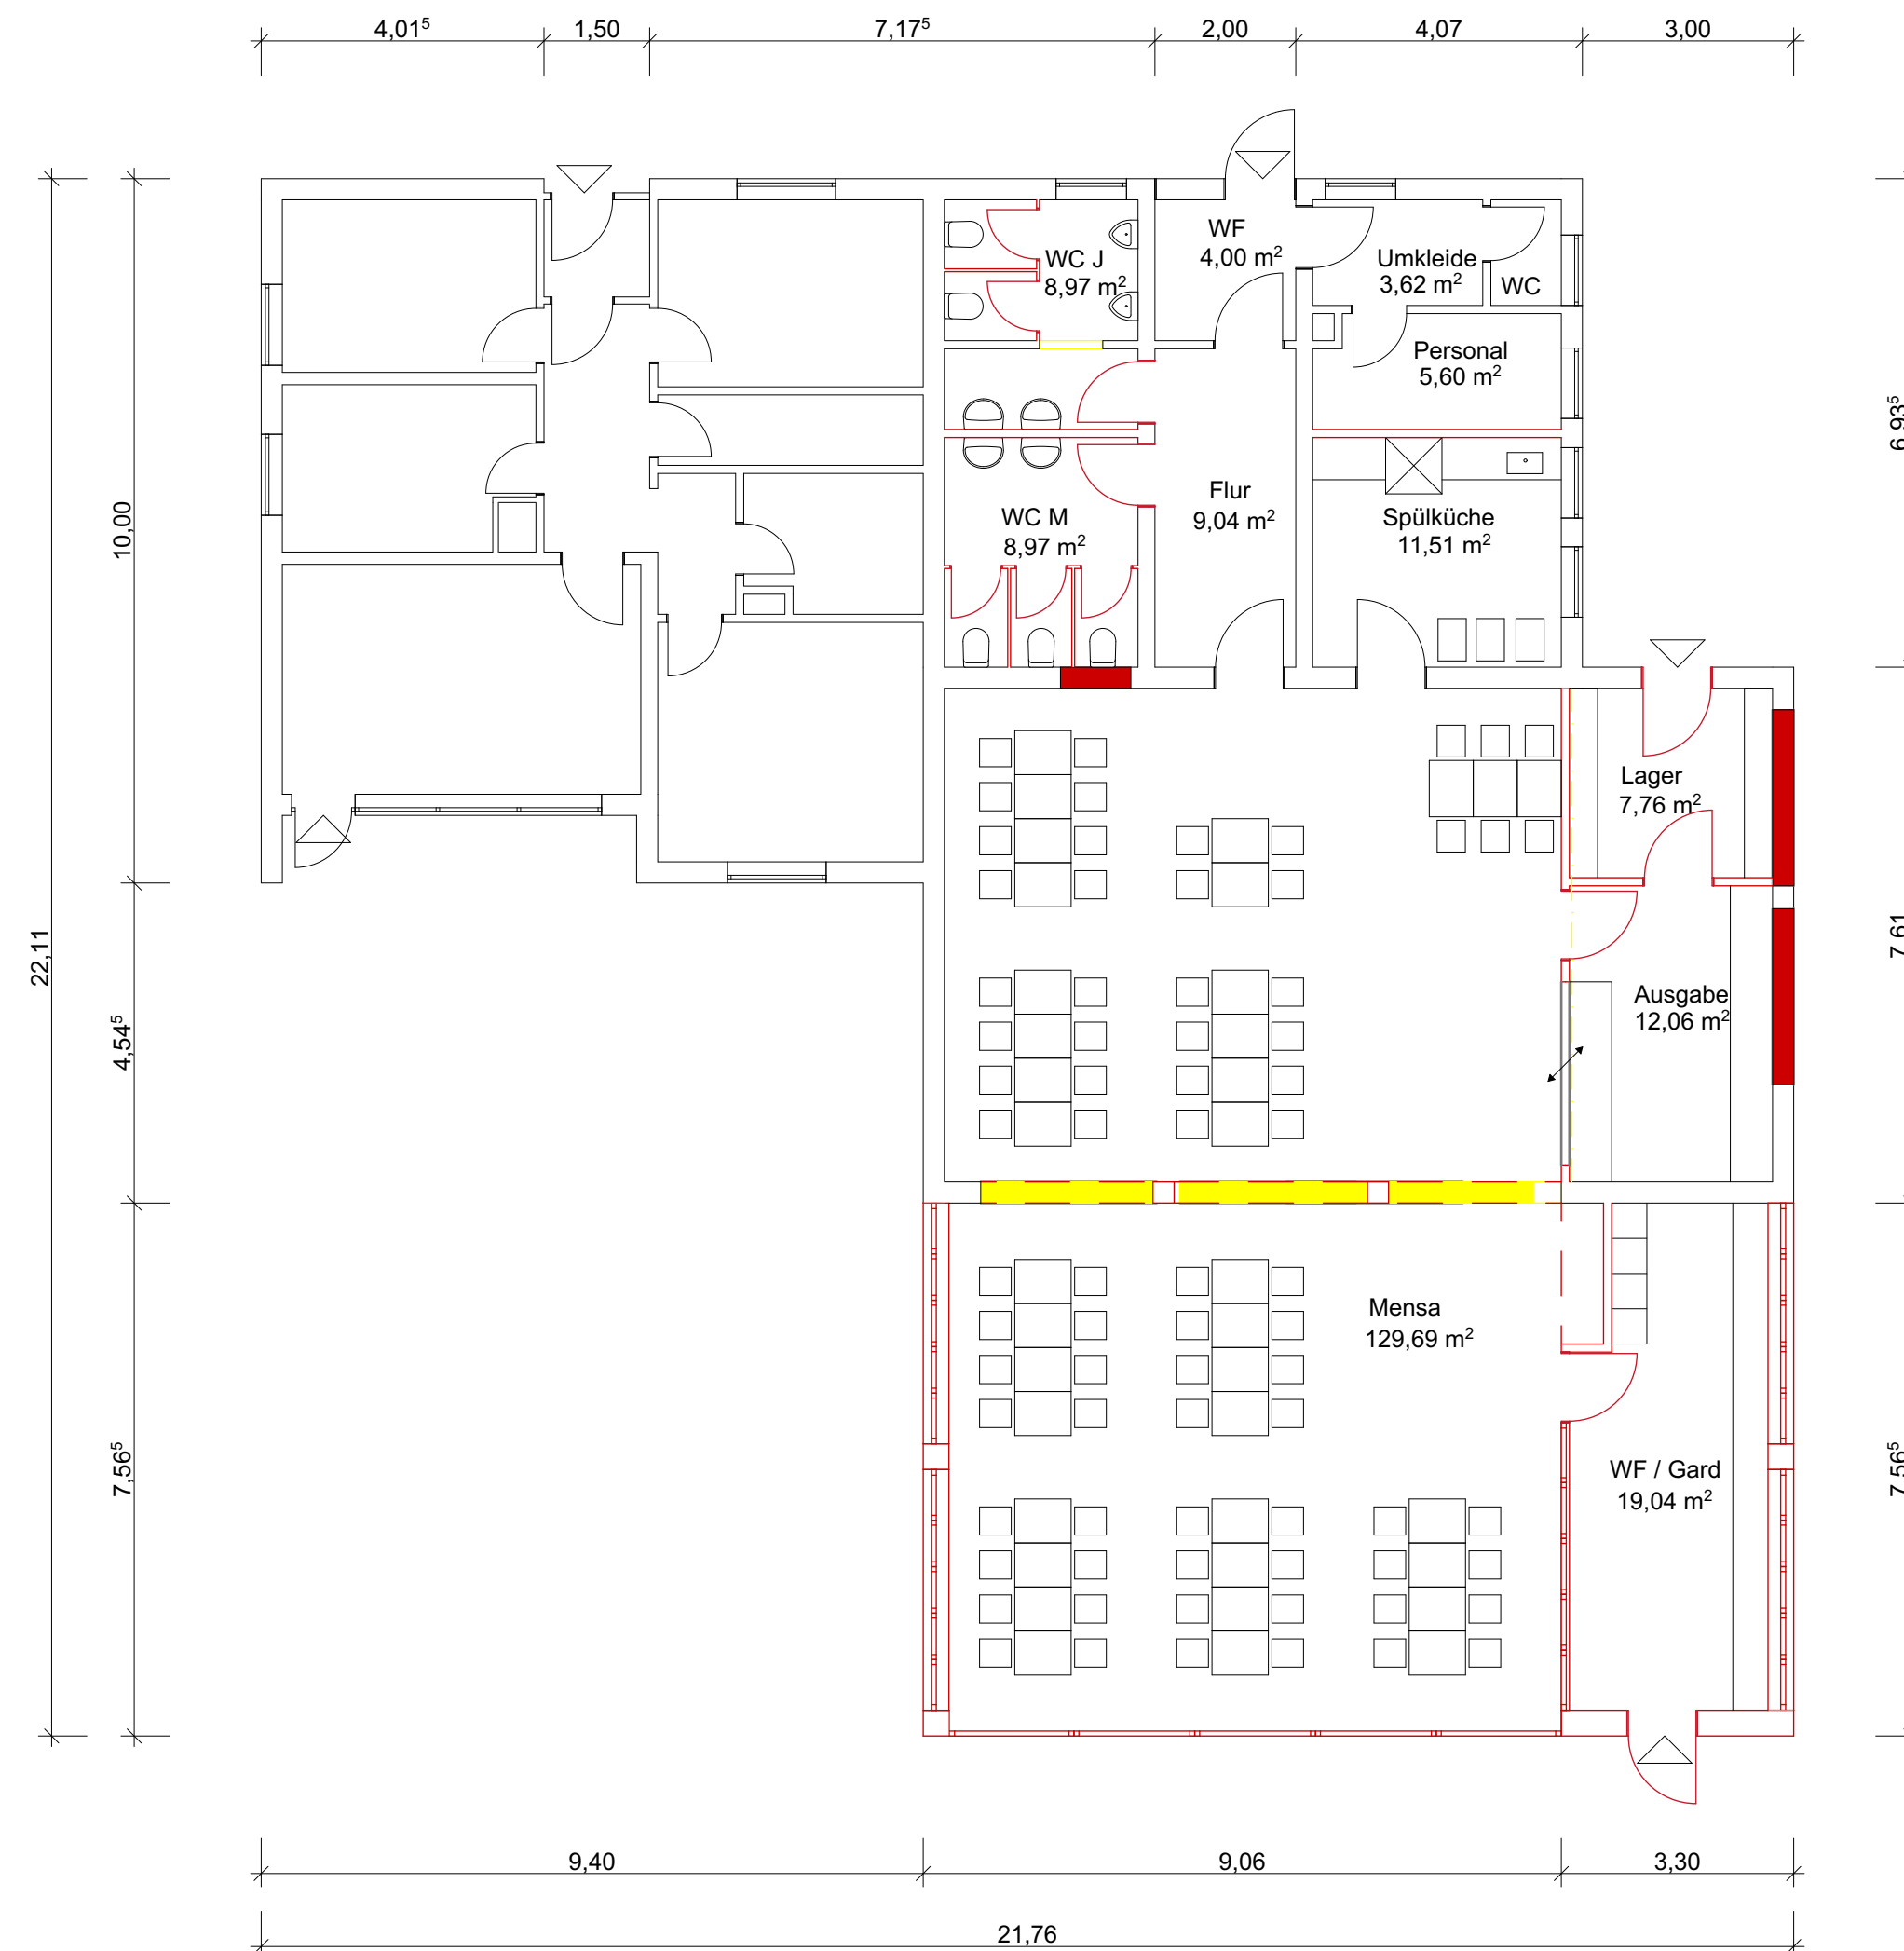

Erweiterung der Mensa
Scheffelstraße 11, 23909 Ratzeburg

Grundriss

Schulverband Ratzeburg

streich grage
architekten
Ratzeburger Str. 2 | 23909 Bäk

Bauherr

Architekt

M. 1:100
11.03.2019 ng

BA