


1186

Lageplan

Stand: 06.08.2019

Variante 2

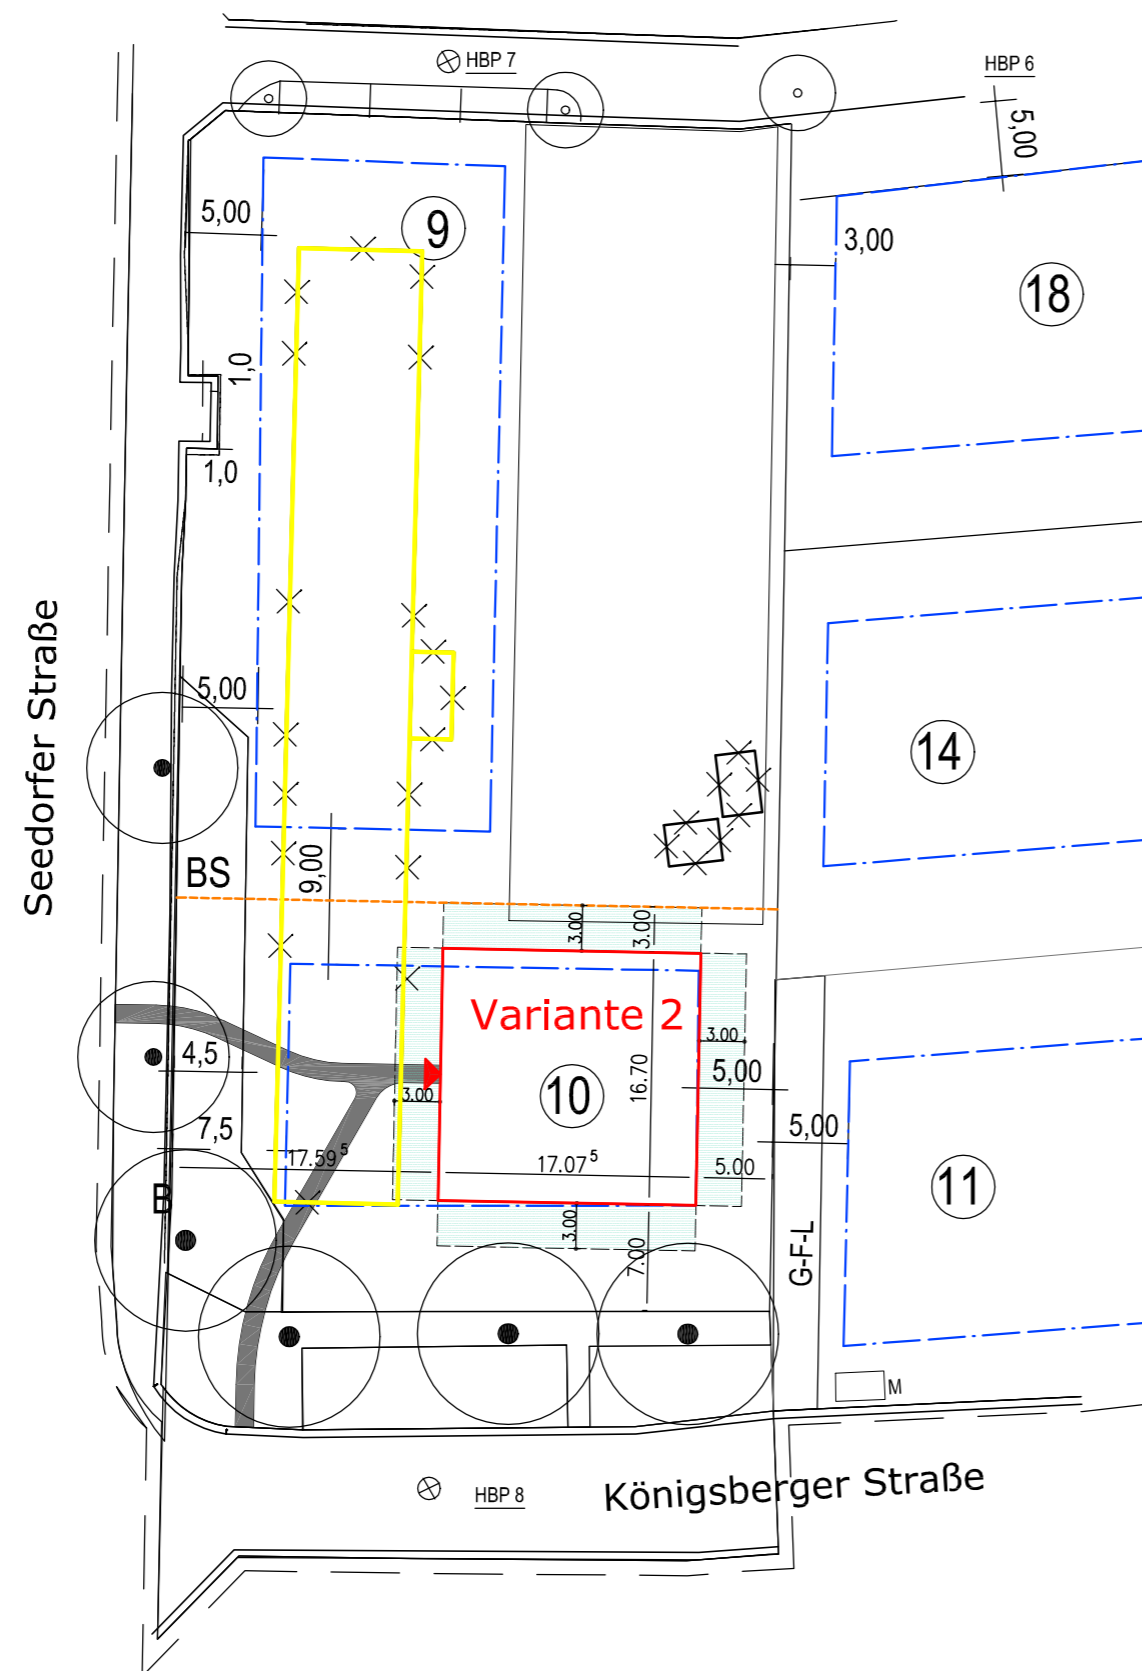

Abstandsfläche

Gemarkung: Ratzeburg
Flur: 6
Flurstück: 7/2

Grundstücksgröße: ca. 1.066qm
Grundfläche: 285,15qm
GRZ: 0,27

b			
a			
Index	Datum	Gez.	Änderung

kienast und kienast
Architekten Part GmbB

Architekten Ingenieure Partner
23879 Mölln Danziger Str. 21

Tel.: 04542/3233 Fax 04542/3244
e-mail: info@kienastundkienast.de
www.kienastundkienast.de

Der Entwurf ist gesetzlich urheberrechtlich geschützt. Weitergabe, Vervielfältigungen und Verwertung dieser Unterlagen ist nur mit Zustimmung des Entwurfsverfassers möglich.

Bauvorhaben: Neubau eines Schlichthauses mit 12 Wohneinheiten
Seedorfer Straße
23909 Ratzeburg

Bauherr:

Freigegeben am: _____ Unterschrift: _____

DER ARCHITEKT

Datum: _____ Unterschrift: _____

Planbez.: Lageplan - Variante 2

Gez.:	Cor	Datum:	06.08.2019	Objekt Nr.	1186
Plan Gr.:	DIN A3	Masstab:	1:500	Plan Nr.:	La-01