

1186

Ba-03



Schnitt A-A - Schlichthaus

Stand: 06.08.2019

±0.00 OK FFB EG = üNN

Variante 2

Vorabzug

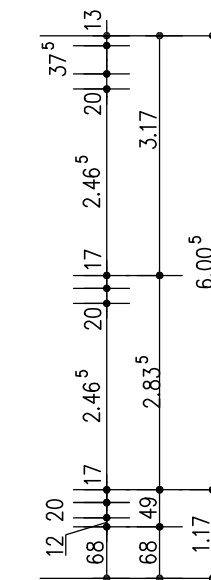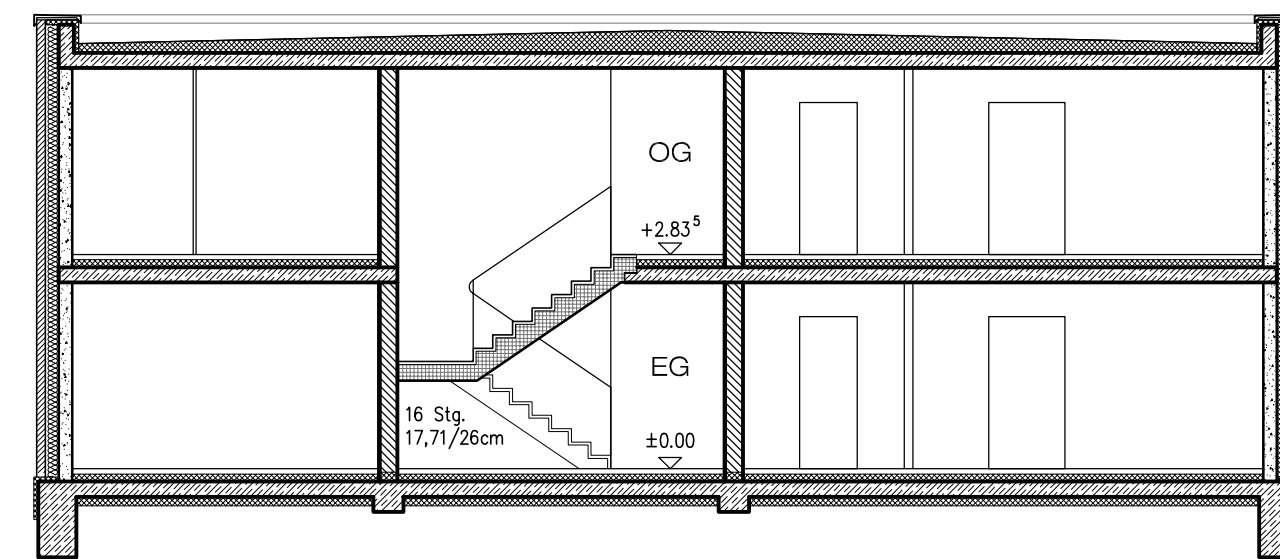

b			
a			
Index	Datum	Gez.	Änderung
kienast und kienast Architekten PartG mbB			
Architekten Ingenieure Partner 23879 Mölln Danziger Str. 21			
Tel.: 04542/3233 Fax 04542/3244 e-mail: info@kienastundkienast.de www.kienastundkienast.de			
Bauvorhaben: Neubau eines Schlichthauses mit 12 Wohneinheiten Seedorfer Str. 23909 Ratzeburg			
Bauherr:			
Freigegeben am: _____ Unterschrift: _____			
DER ARCHITEKT			
Datum: _____ Unterschrift: _____			
Planbez.: Schnitt A-A Variante 2			
Gez.: Cor		Datum: 06.08.2019	Objekt Nr. 1186
Plan Gr.: 56,5/29,7cm		Maßstab: 1:100	Plan Nr.: Ba-03

Der Entwurf ist gesetzlich urheberrechtlich geschützt. Weitergabe, Vervielfältigungen und Verwertung dieser Unterlagen ist nur mit Zustimmung des Entwurfsverfassers möglich.