


# 1186

## Lageplan

Stand: 08.08.2019

# Variante 1

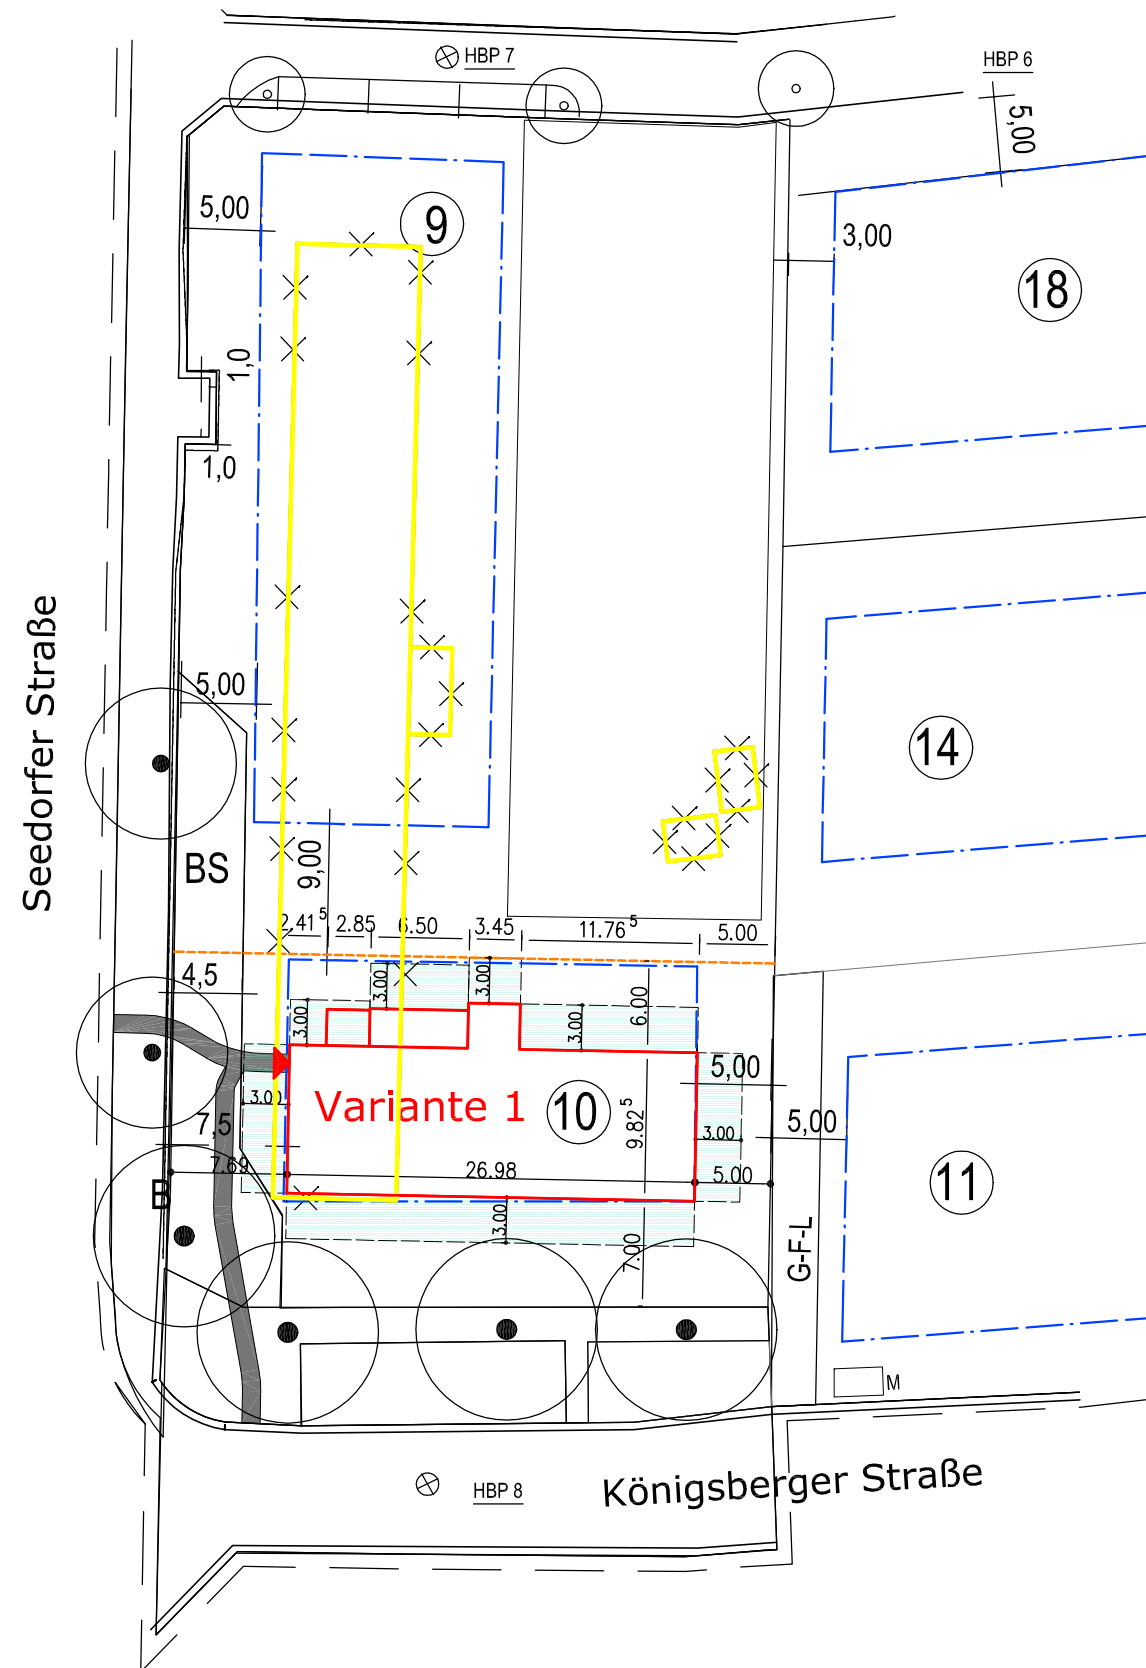

Abstandsfläche

Gemarkung: Ratzeburg  
Flur: 6  
Flurstück: 7/2

Grundstücksgröße: ca. 912qm  
Grundfläche: 298,52qm  
GRZ: 0,33

b	a	Index	Datum	Gez.	Änderung

**kienast und kienast**  
Architekten Part GmbH

Architekten Ingenieure Partner  
23879 Mölln Danziger Str. 21

Tel.: 04542/3233 Fax 04542/3244  
e-mail: info@kienastundkienast.de  
www.kienastundkienast.de

Bauvorhaben: **Neubau eines Schlichthauses mit 12 Wohneinheiten**  
Seedorfer Straße  
23909 Ratzeburg

Bauherr:

Freigegeben am: \_\_\_\_\_ Unterschrift: \_\_\_\_\_

DER ARCHITEKT  
Datum: \_\_\_\_\_ Unterschrift: \_\_\_\_\_

Der Entwurf ist gesetzlich urheberrechtlich geschützt. Weitergabe, Vervielfältigungen und Verwertung dieser Unterlagen ist nur mit Zustimmung des Entwurfsverfassers möglich.

Planbez.: **Lageplan - Variante 1**

Gez.:	Cor	Datum:	08.08.2019	Objekt Nr.	<b>1186</b>
Plan Gr.:	DIN A3	Masstab:	1:500	Plan Nr.:	<b>La-01</b>