

1186

Ba-03


Schnitt A-A - Schlichthaus

Stand: 06.08.2019

±0.00 OK FFB EG = üNN

Variante 1

Vorabzug

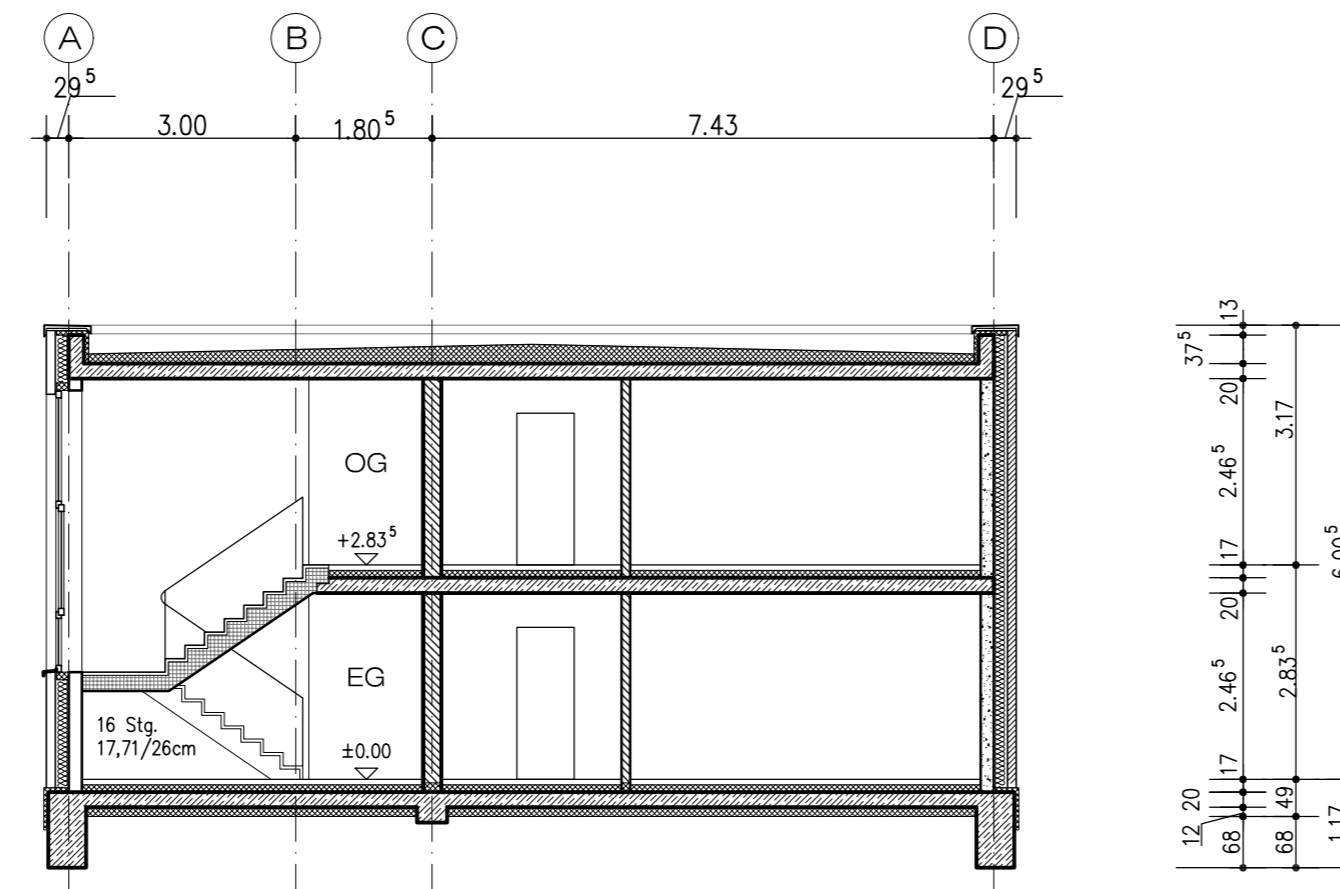

b	a	Index	Datum	Gez.	Änderung

kienast und kienast Architekten PartG mbB Architekten Ingenieure Partner 23879 Mölln Danziger Str. 21 Tel.: 04542/3233 Fax 04542/3244 e-mail: info@kienastundkienast.de www.kienastundkienast.de	Bauvorhaben: Neubau eines Schlichthauses mit 12 Wohneinheiten Seedorfer Str. 23909 Ratzeburg		
	Bauherr: _____		
Der Entwurf ist gesetzlich urheberrechtlich geschützt. Weitergabe, Vervielfältigungen und Verwertung dieser Unterlagen ist nur mit Zustimmung des Entwurfsverfassers möglich.	Freigegeben am: _____ Unterschrift: _____ DER ARCHITEKT Datum: _____ Unterschrift: _____		
	Planbez.: Schnitt A-A - Variante 1		
Gez.: Cor	Datum: 06.08.2019	Objekt Nr. 1186	
Plan Gr.: 54,5/29,7cm	Maßstab: 1:100	Plan Nr.: Ba-03	