


ANTRAG SPD-FRAKTION  
AUFSTELLUNG EINES Z-PLANES

ANLAGE 1

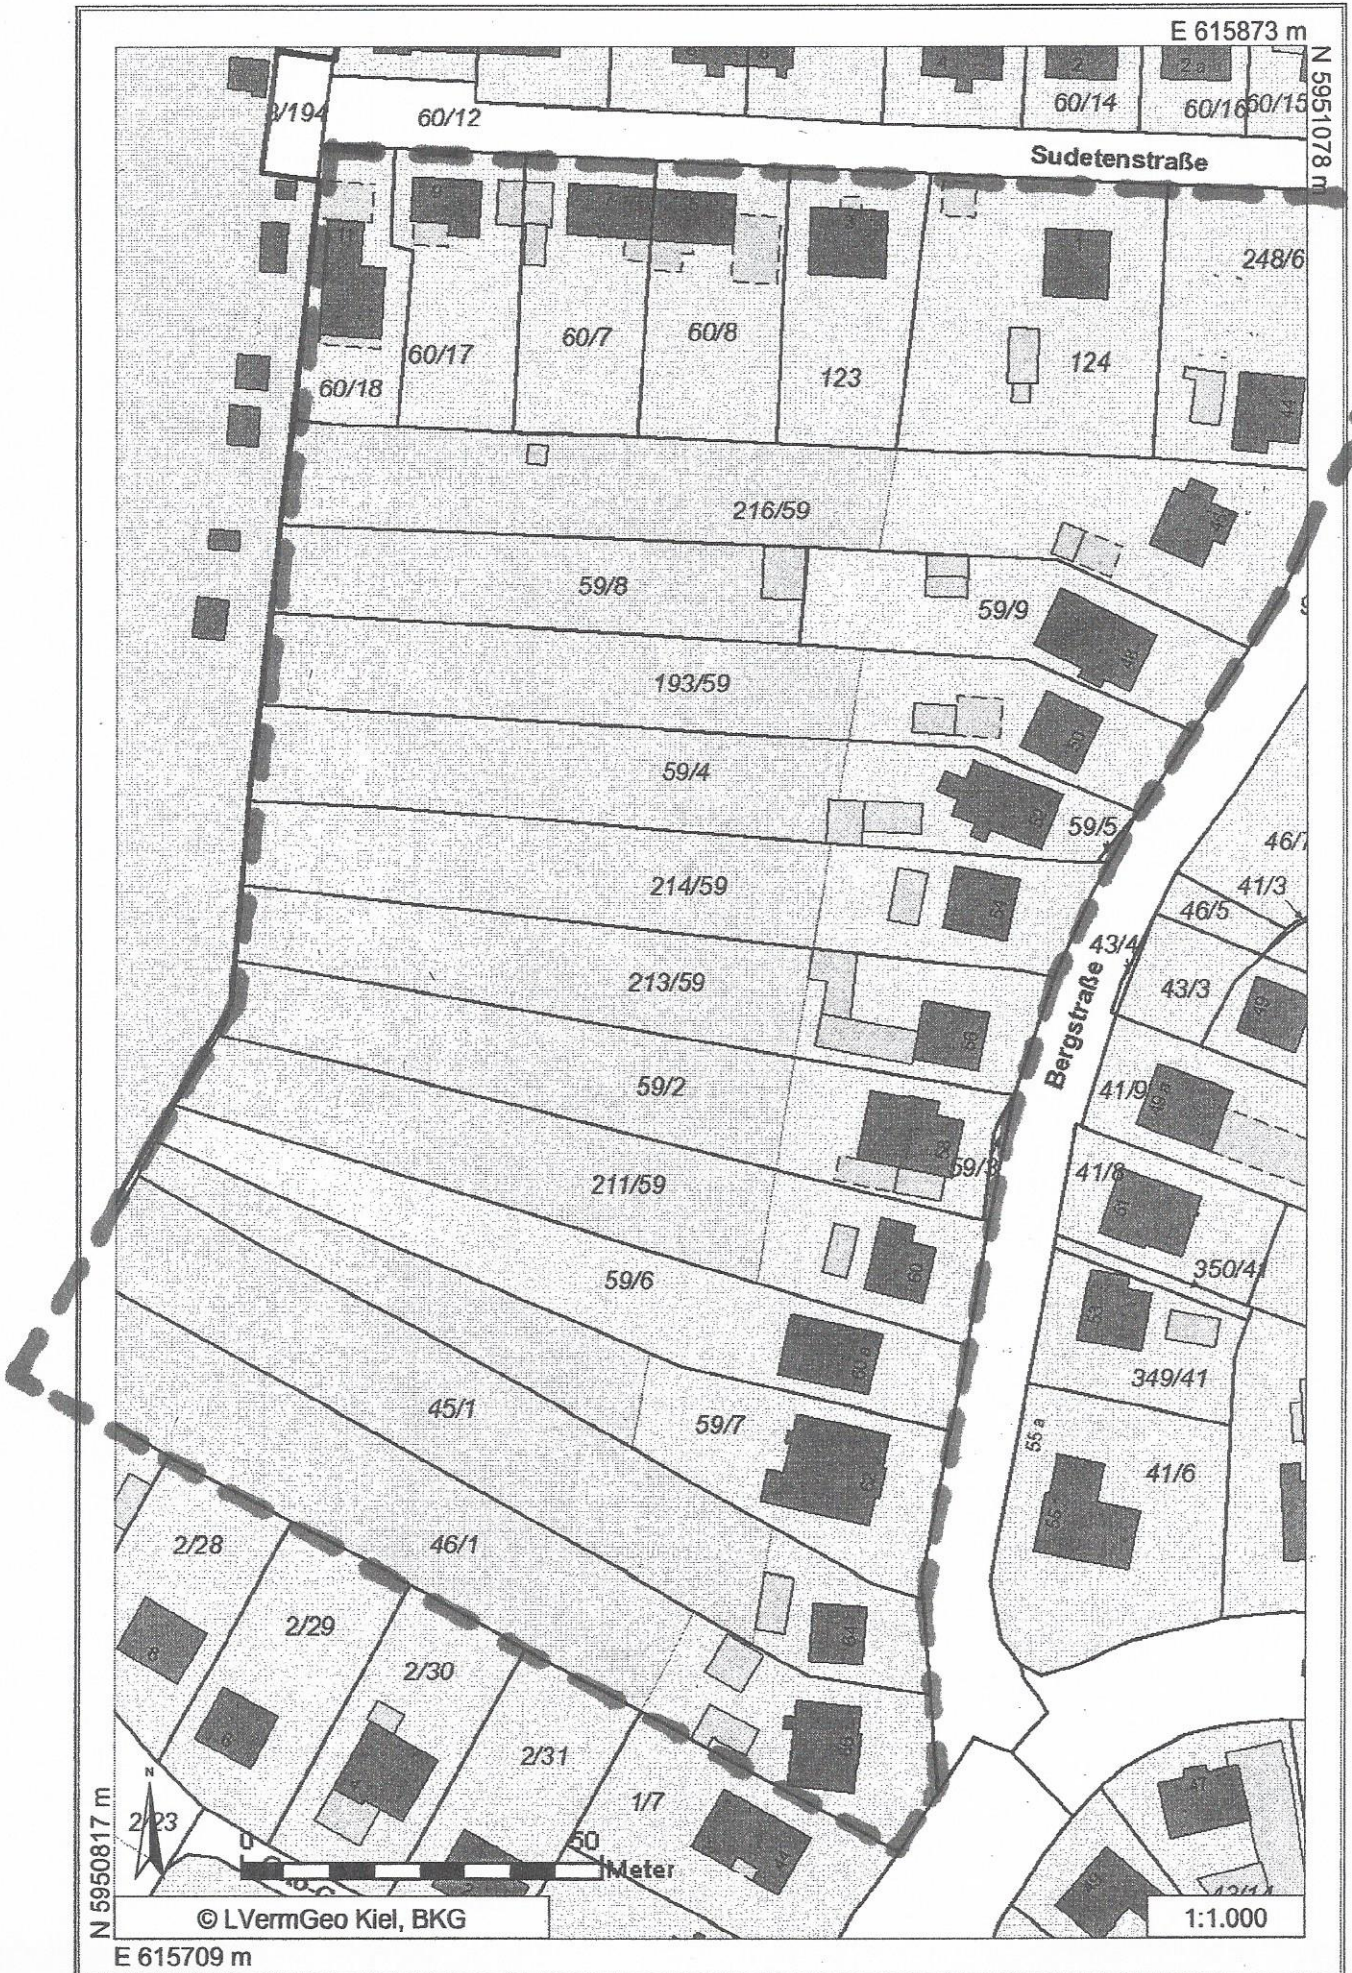

1:1000  
25/11/2020

KLAUS-PETER ROGGON  
ARCHITEKT  
23909 RATZBURG  
LÜBBENSTR. 23 TEL/FAX 04541 5530