


E 617033 m

N 5951518 m

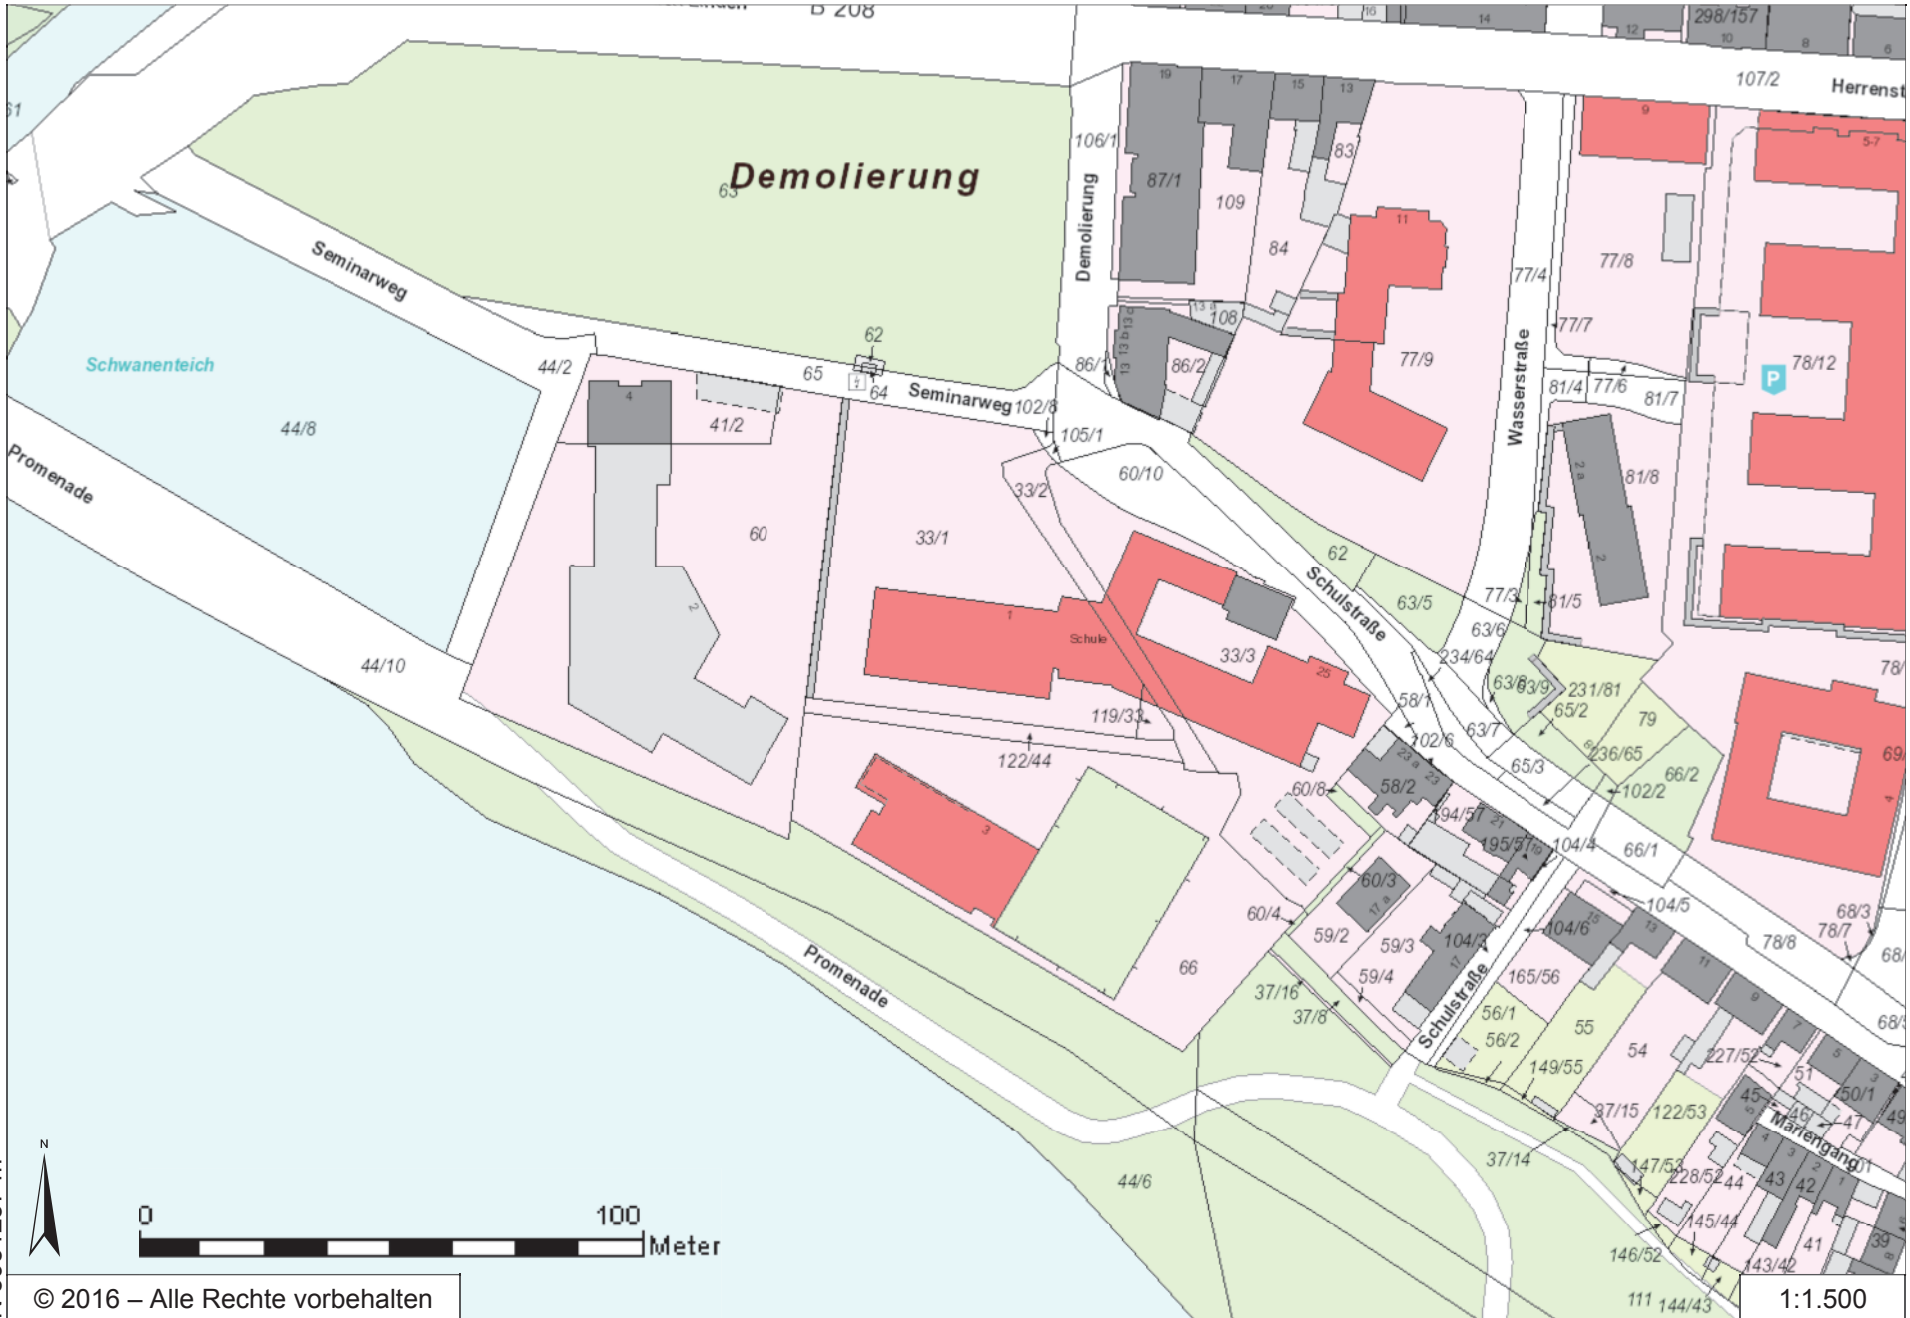

Demolierung

Schwanenteich

Seminarweg

Promenade

Demolierung

Wasserstraße

Schulstraße

Schulstraße

Märlengang

Schule

N 5951257 m



© 2016 – Alle Rechte vorbehalten

E 616656 m

1:1.500