



Umbau und Erweiterung Ruderakademie Ratzeburg
Domhof 37, 23909 Ratzeburg

Perspektive Nord-West Bootssteg CVJM

Stadt Ratzeburg
Unter den Linden 1, 23909 Ratzeburg


streich grage
architekten
Ratzeburger Str. 2 | 23909 Bäk
14.04.2020

Bauherr

Architekten

27.05.2020

Perspektive
1

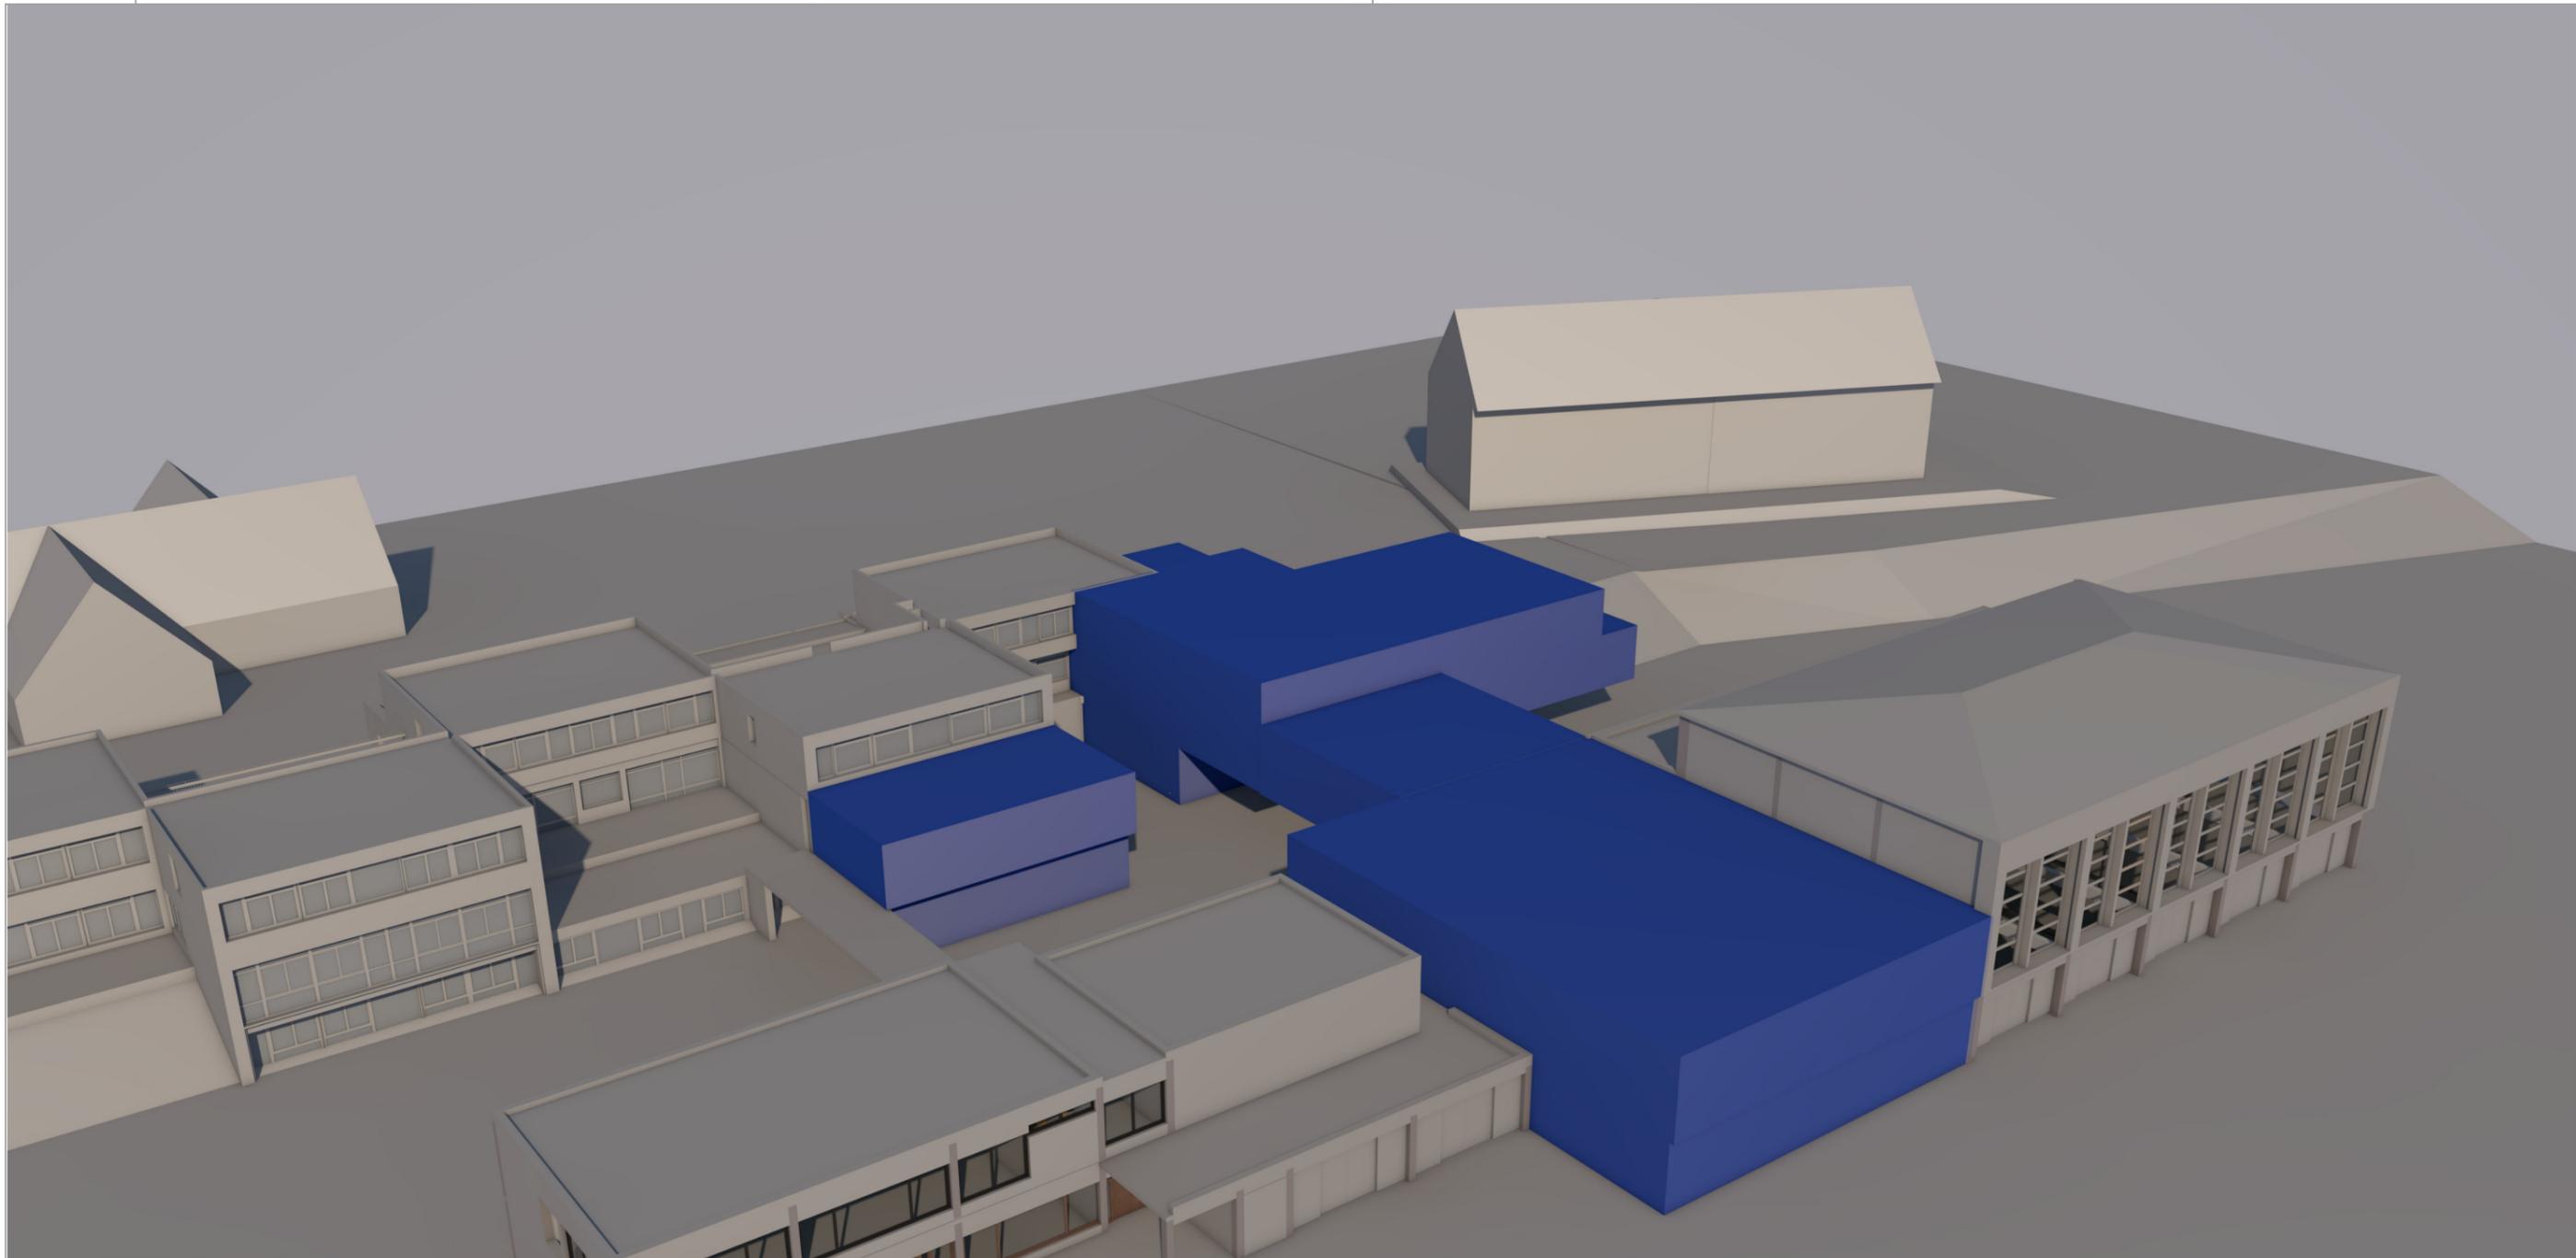

Umbau und Erweiterung Ruderaakademie Ratzeburg
Domhof 37, 23909 Ratzeburg

Perspektive Nord-West

Stadt Ratzeburg
Unter den Linden 1, 23909 Ratzeburg


streich grage
architekten
Ratzeburger Str. 2 | 23909 Bäk

Bauherr

Architekten

27.05.2020

Perspektive
2

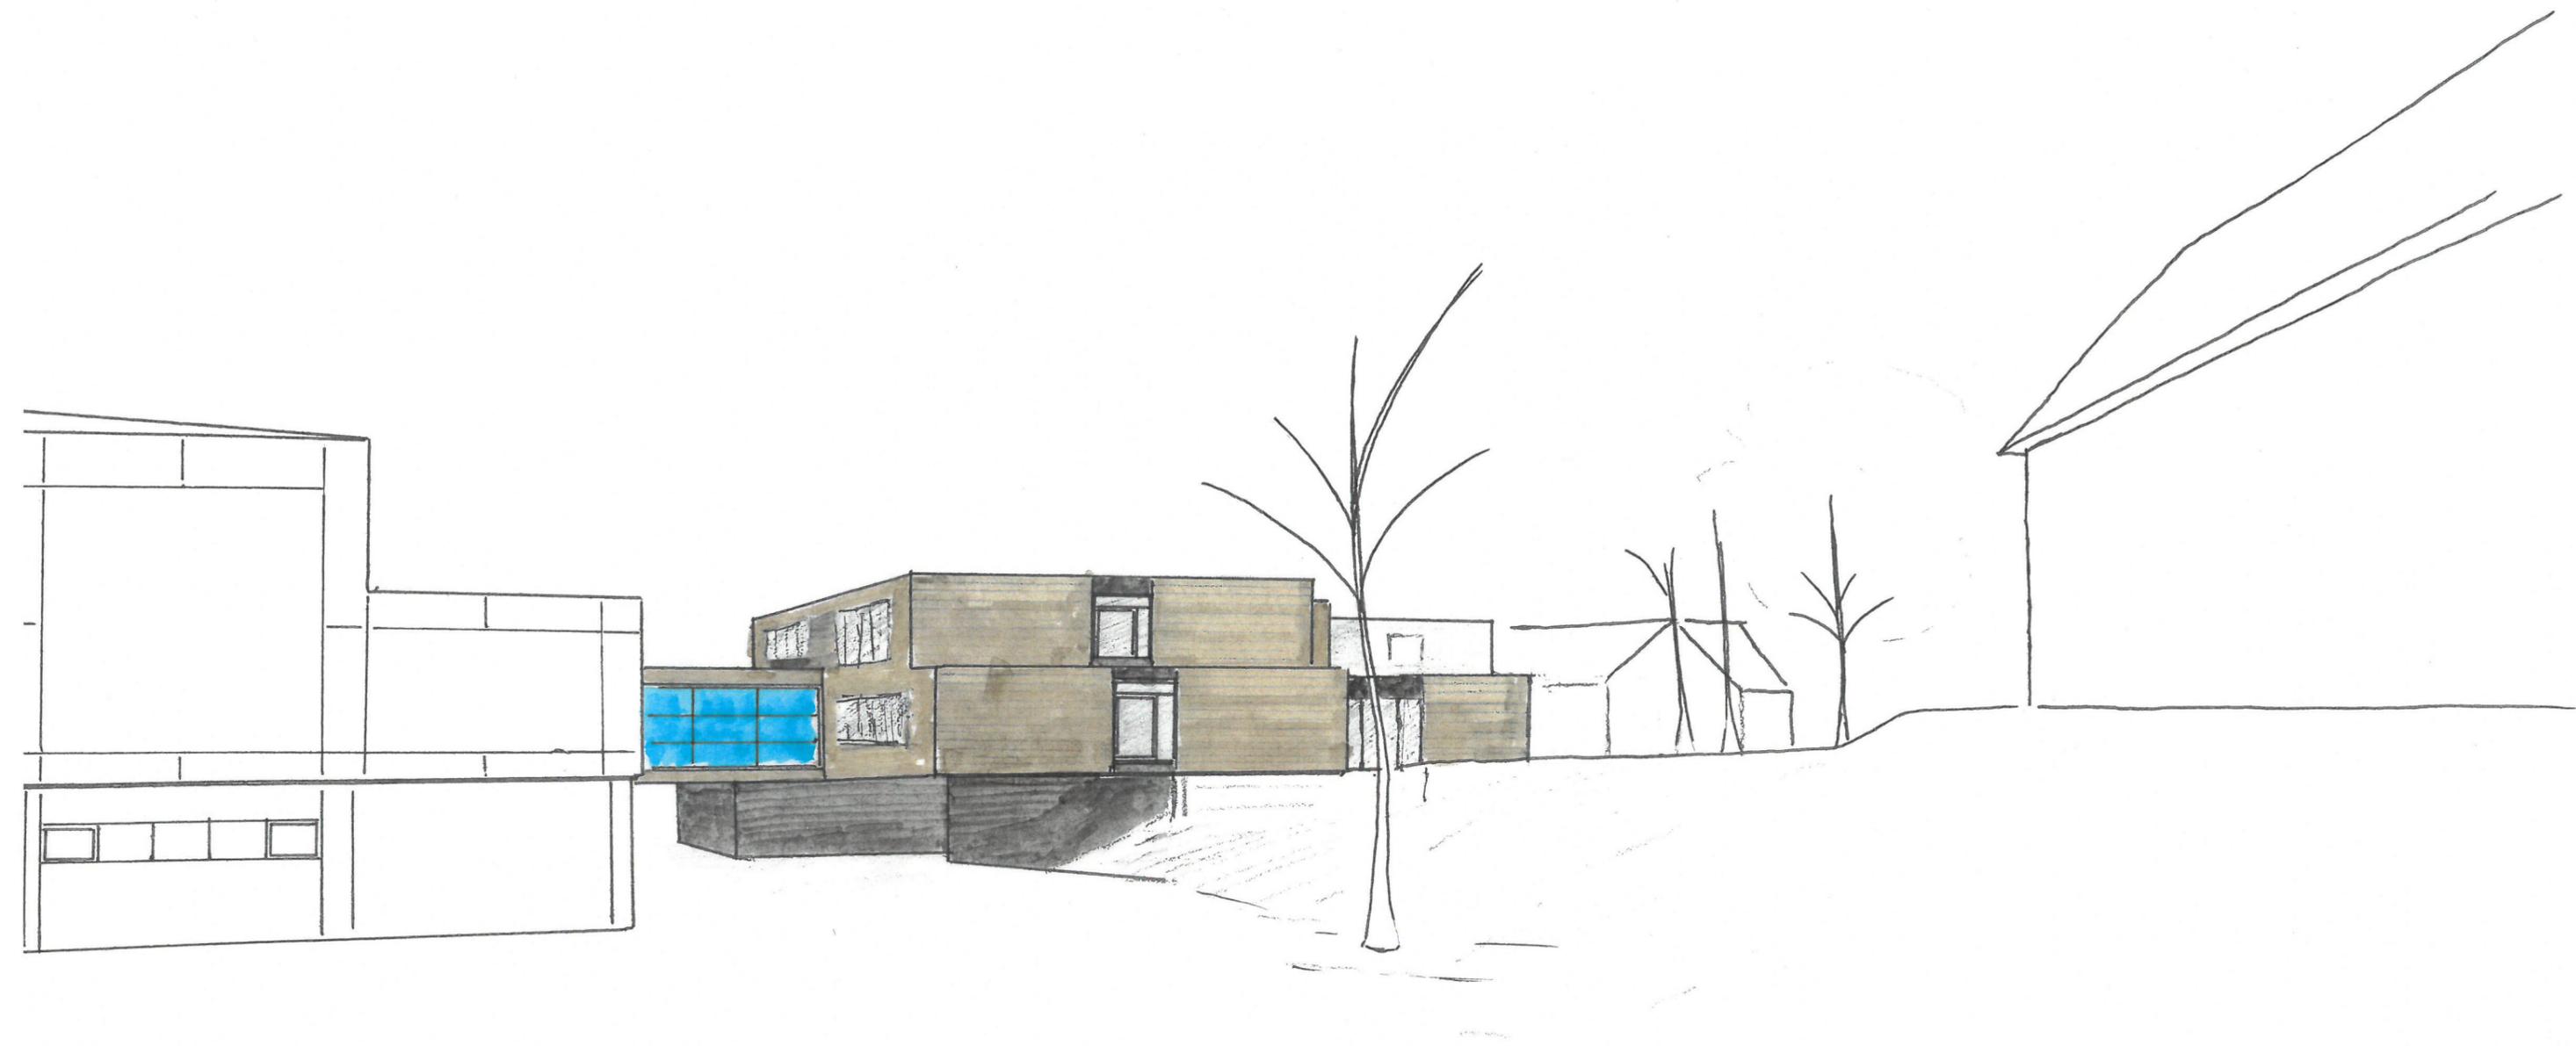

SÜDANSICHT REEPERBAHN
ERWEITERUNG RAR 25.05
2020



OSTANSICHT 25.05.
ERWEITERUNG RAR 2020