


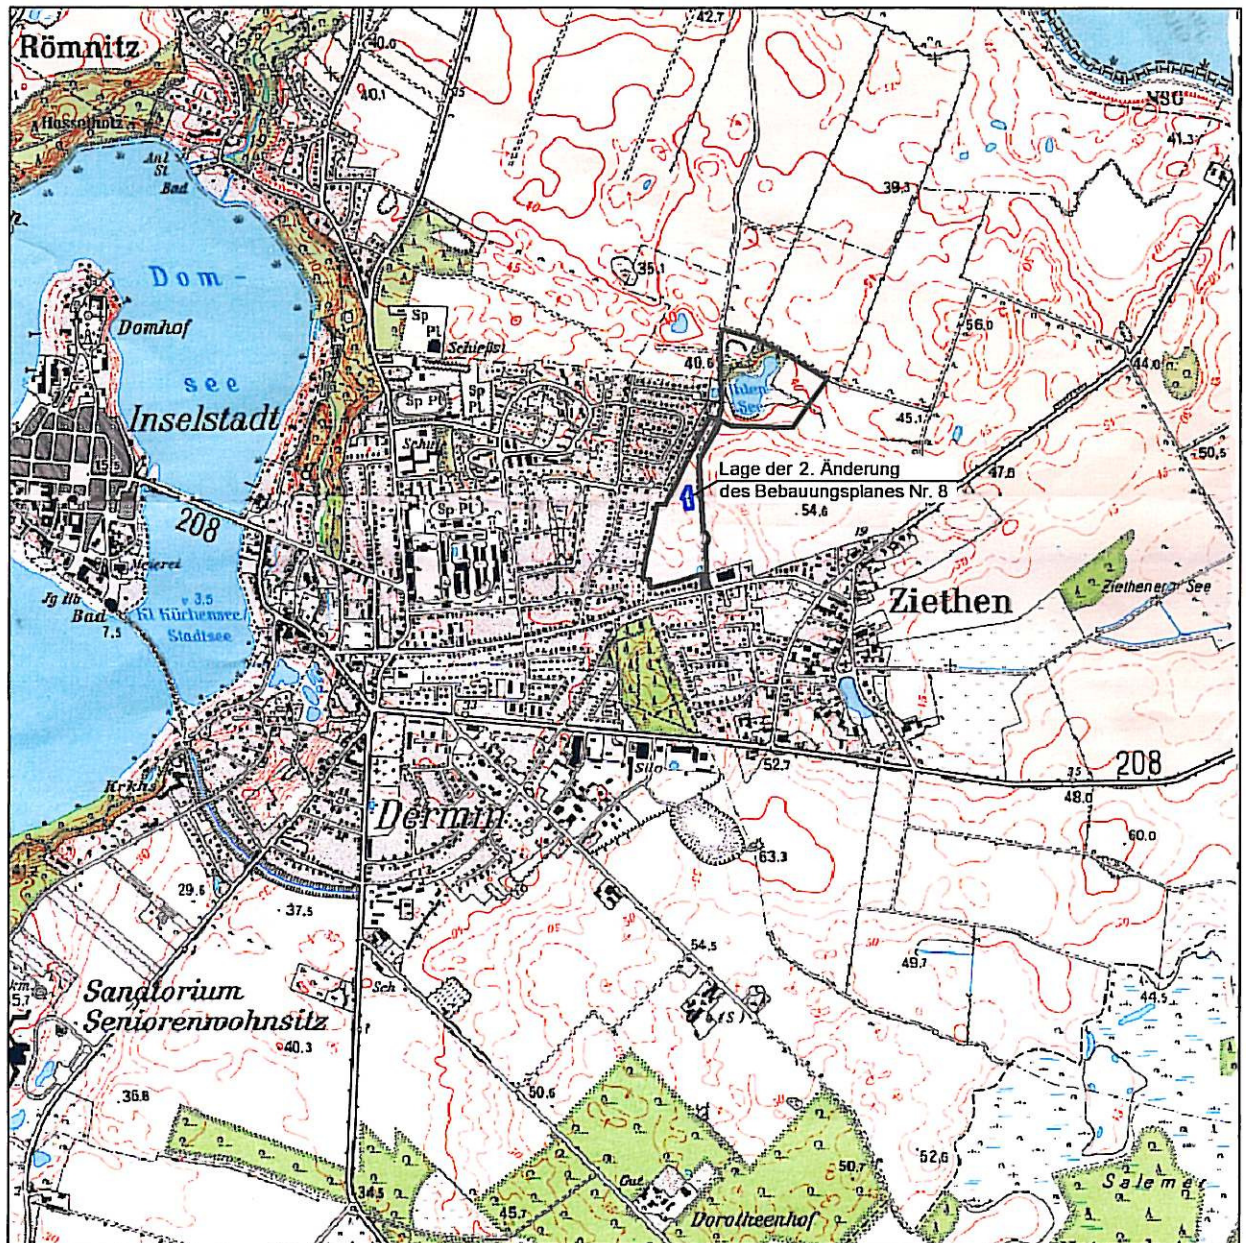

SATZUNG DER GEMEINDE ZIETHEN ÜBER DIE 2. ÄNDERUNG DES BEBAUUNGSPLANES NR. 8

für das Gebiet


nördlich des Mühlenweges am "Ihlenseeweg" nach Mechow, östlich der
vorhandenen Bebauung der Stadt Ratzeburg - direkt an der Ostgrenze gelegen,
nördlich der Straße "Egelsee Schlag"

Stand: April 2010

Planungsbüro:


ISK
BAU + STADTPLANEN KONTOR
ARCHITEKTEN + INGENIEURE
Dipl.-Ing. Horst Köhl
Dipl.-Ing. Swantje Meins
Dipl.-Ing. Karl-Heinz Esling

PLANZEICHNUNG - TEIL A

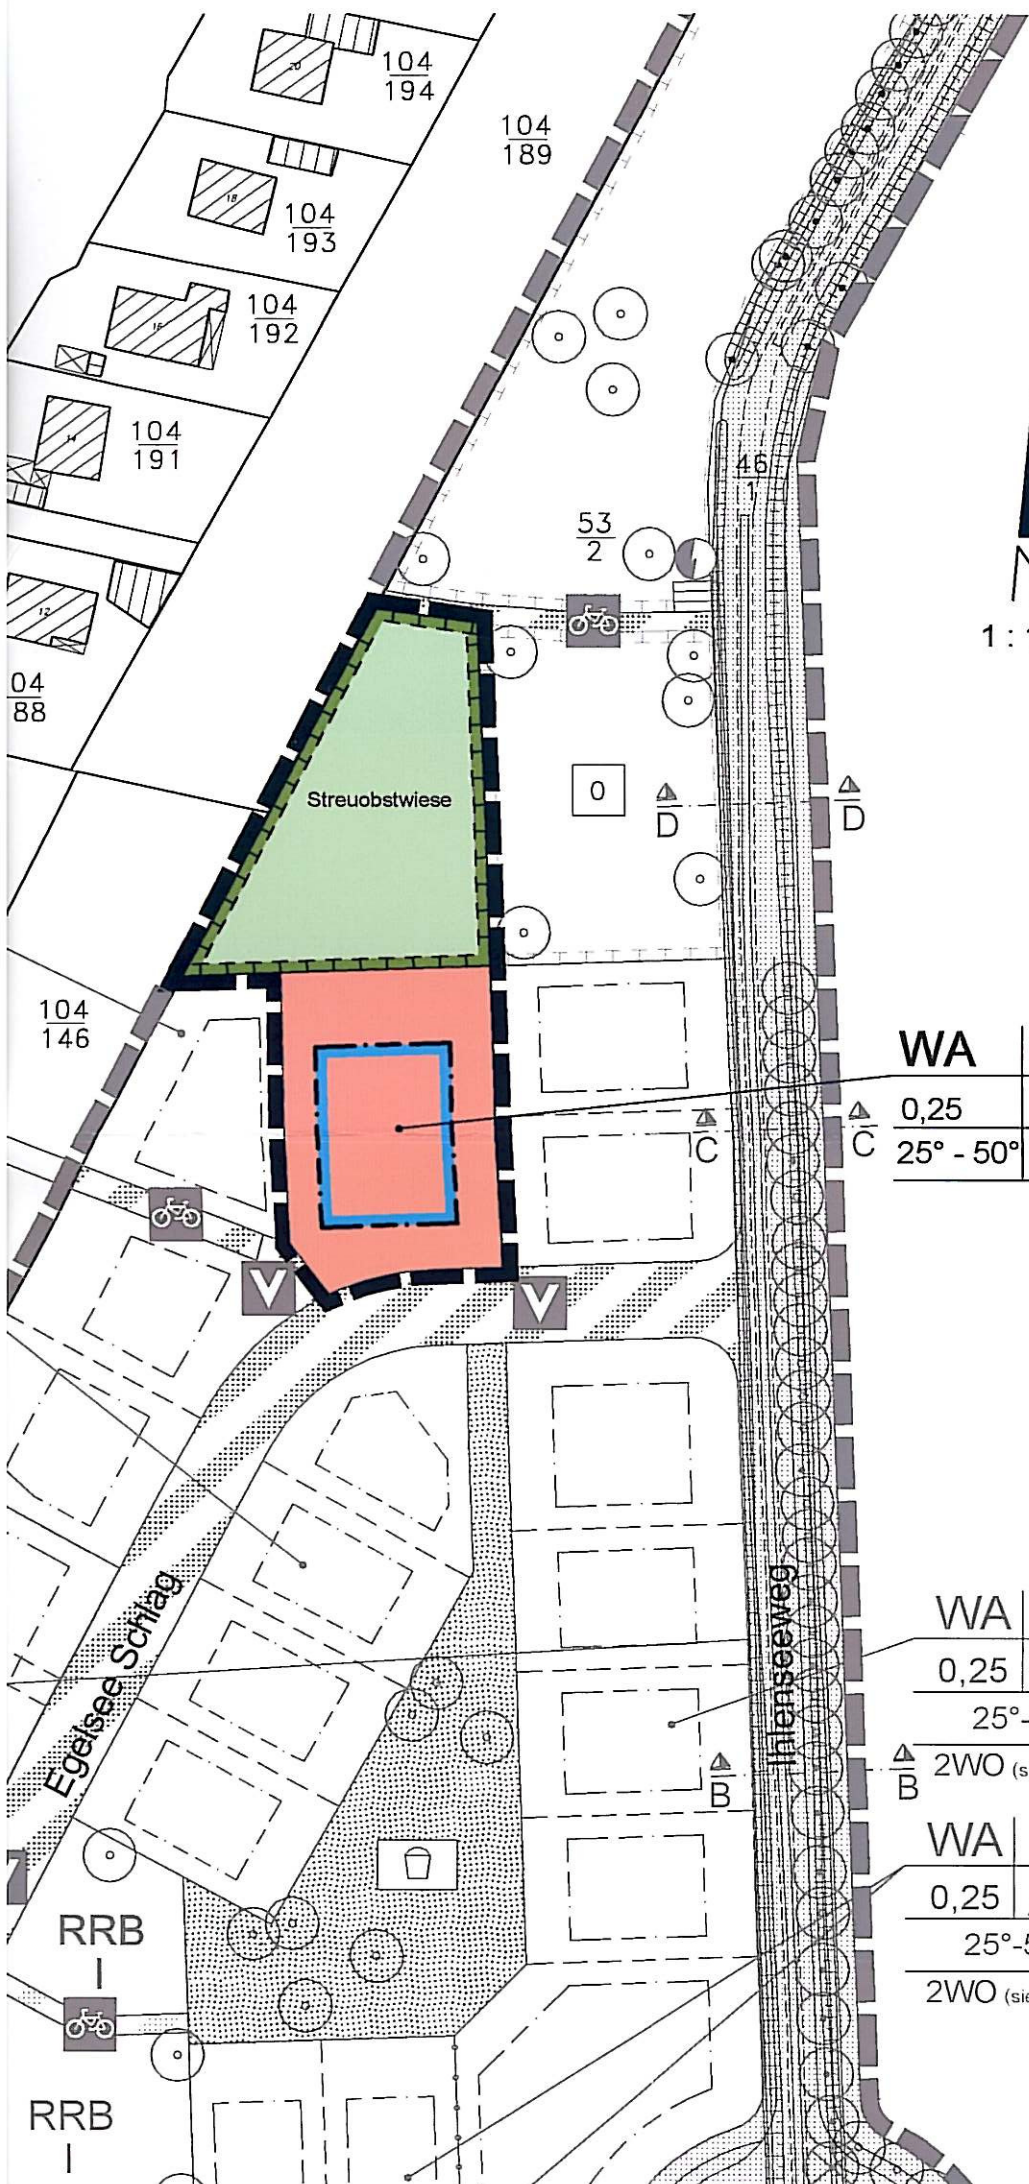

ZEICHNUNG

I. FESTLEGUNG

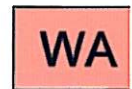


I

25° - 50°



0,25



2WO

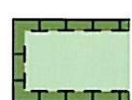

II. DARSTELLUNG

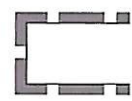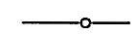

TEXT

1. Gestaltung

(§ 9)

1.1 A

G

S

1.2 Z

g

1.3 V

S

2. Festlegung

(§ 9)

2.1 Ü

z

d

z

2.2 F

G

2.3 J

Ir

vi

R

3. Nutzung

Allgemein

(§ 4 A)

In der

- Betr

- sonst

A - I

WA	I
0,25	
25° - 50°	2WO

WA	I
0,25	
25° - 50°	

WA	I
0,25	
25° - 50°	

2WO (siehe Text - Teil B Ziffer 4)