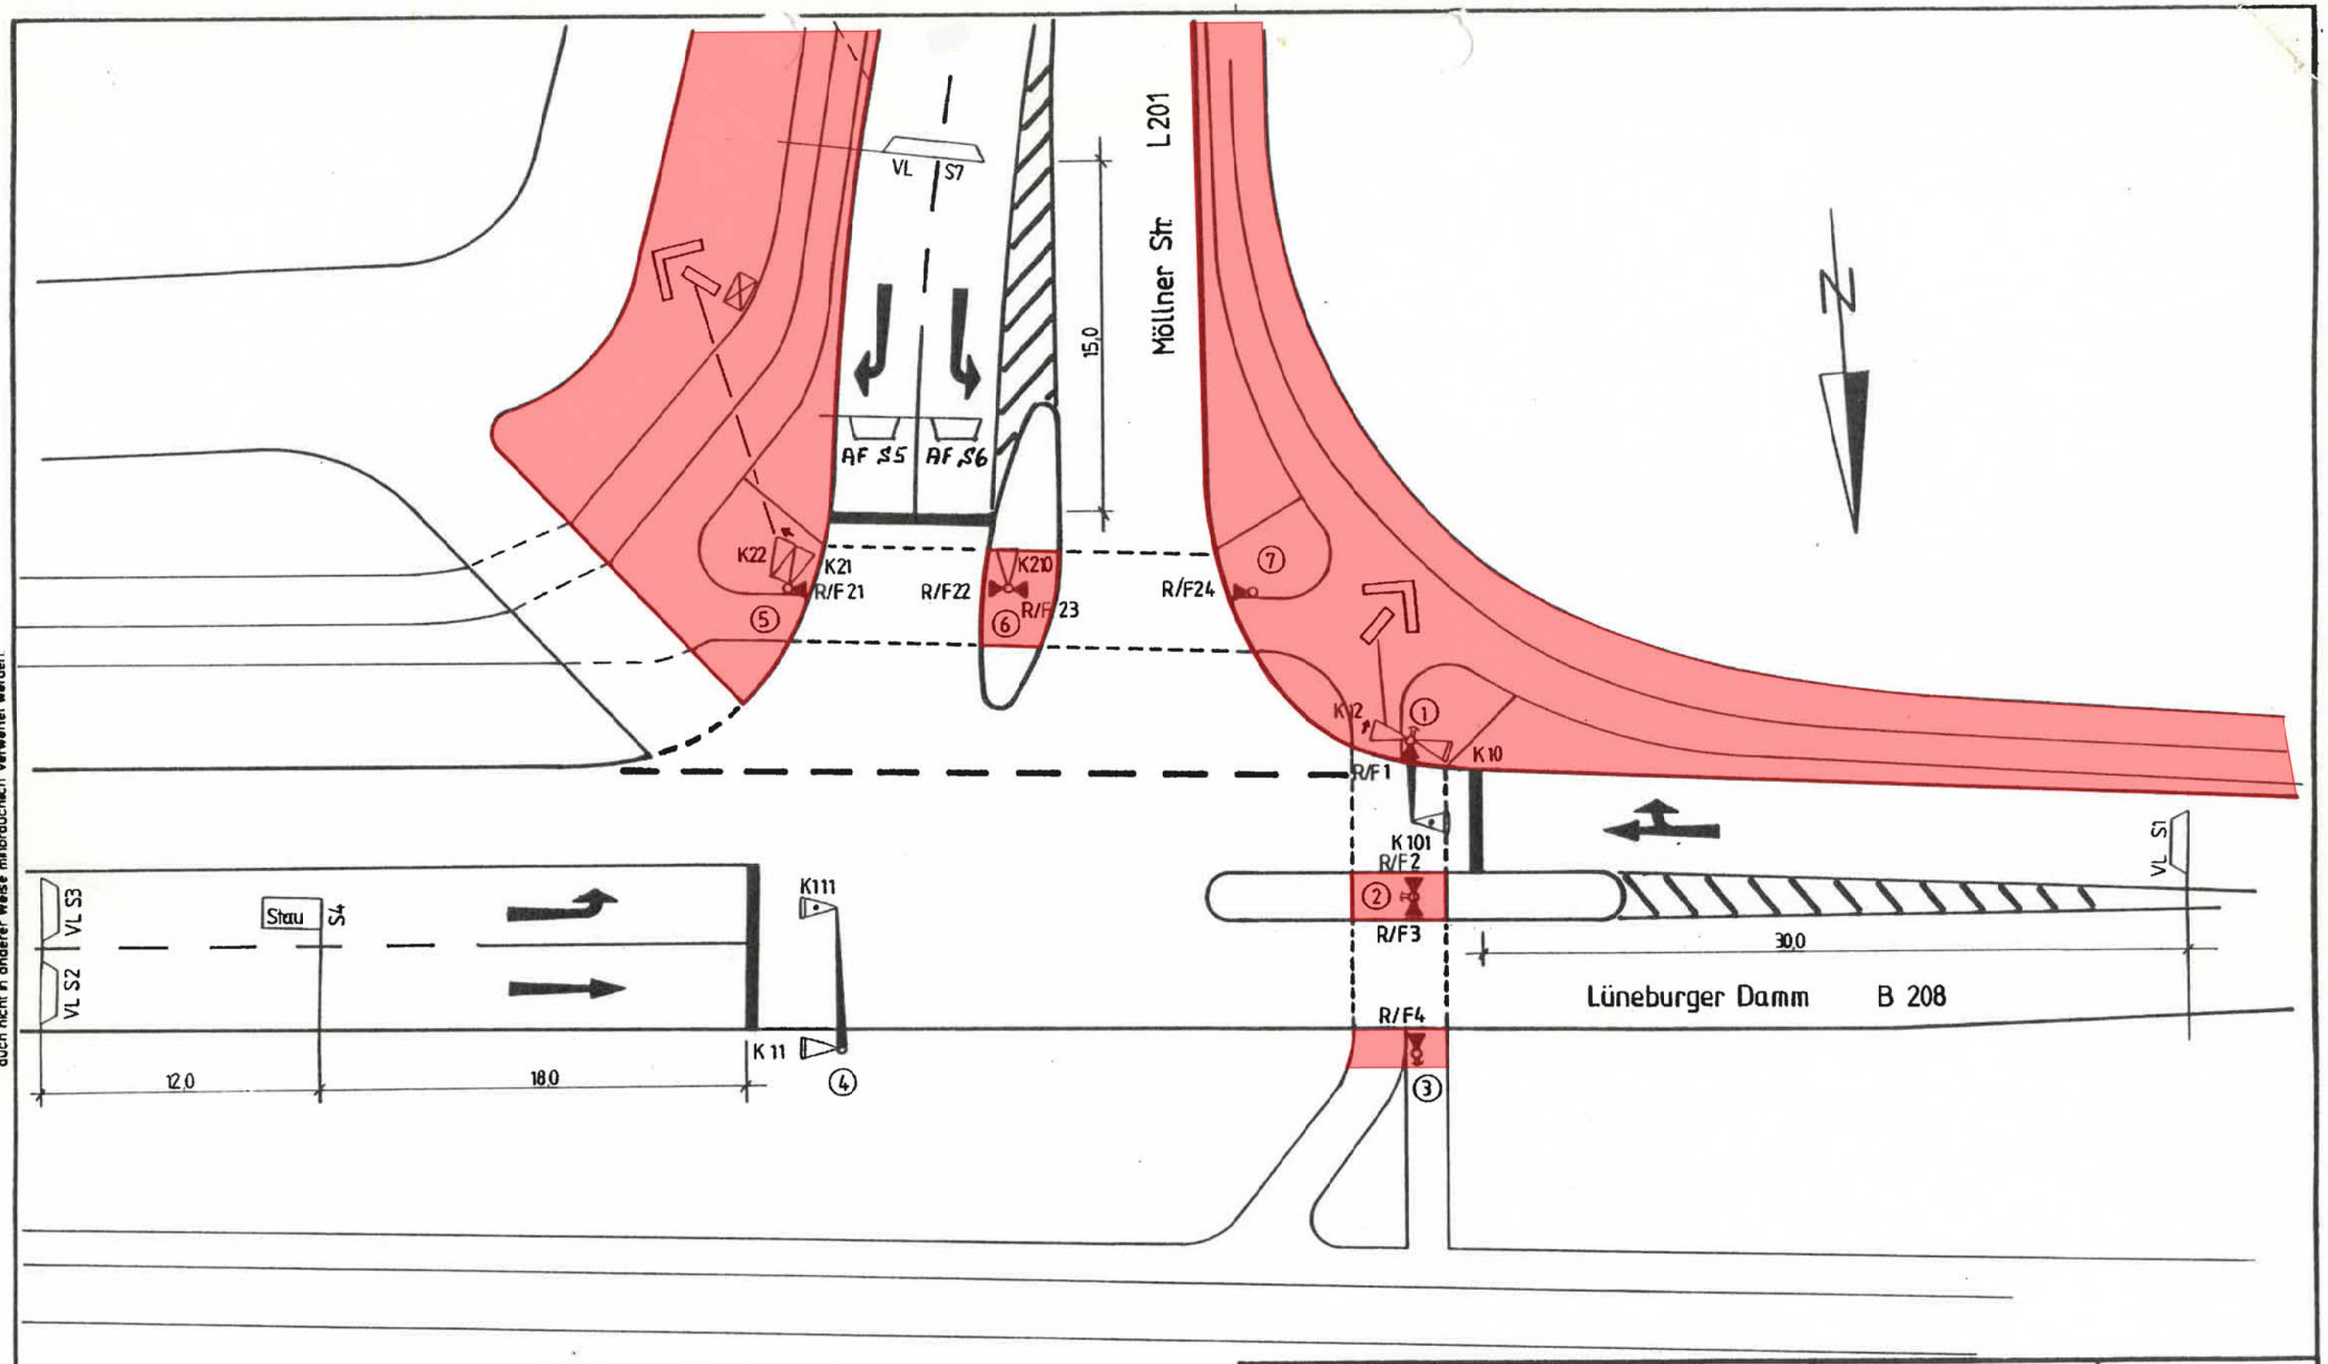

Diese Unterlage darf ohne unsere vorherige Zustimmung weder vervielfältigt, noch Dritten zugänglich gemacht werden, und sie darf durch den Empfänger oder Dritte auch nicht in anderer Weise mißbräuchlich verwertet werden.

0 5 10 15 20 25

Ausg	Änderung	Datum	Name

	Datum	Name
Bearb		
Gepr		
Norm		
Gez.	19.08.85	Krebsbach

SIGNALBAU HUBER

Maßstab:

Werkstoff:

VSA Ratzeburg

Lüneburger Damm / Möllner Str.

A3/ 82 83 07

Blatt

Bl

Ers f A4/82 83 07

Ers d