


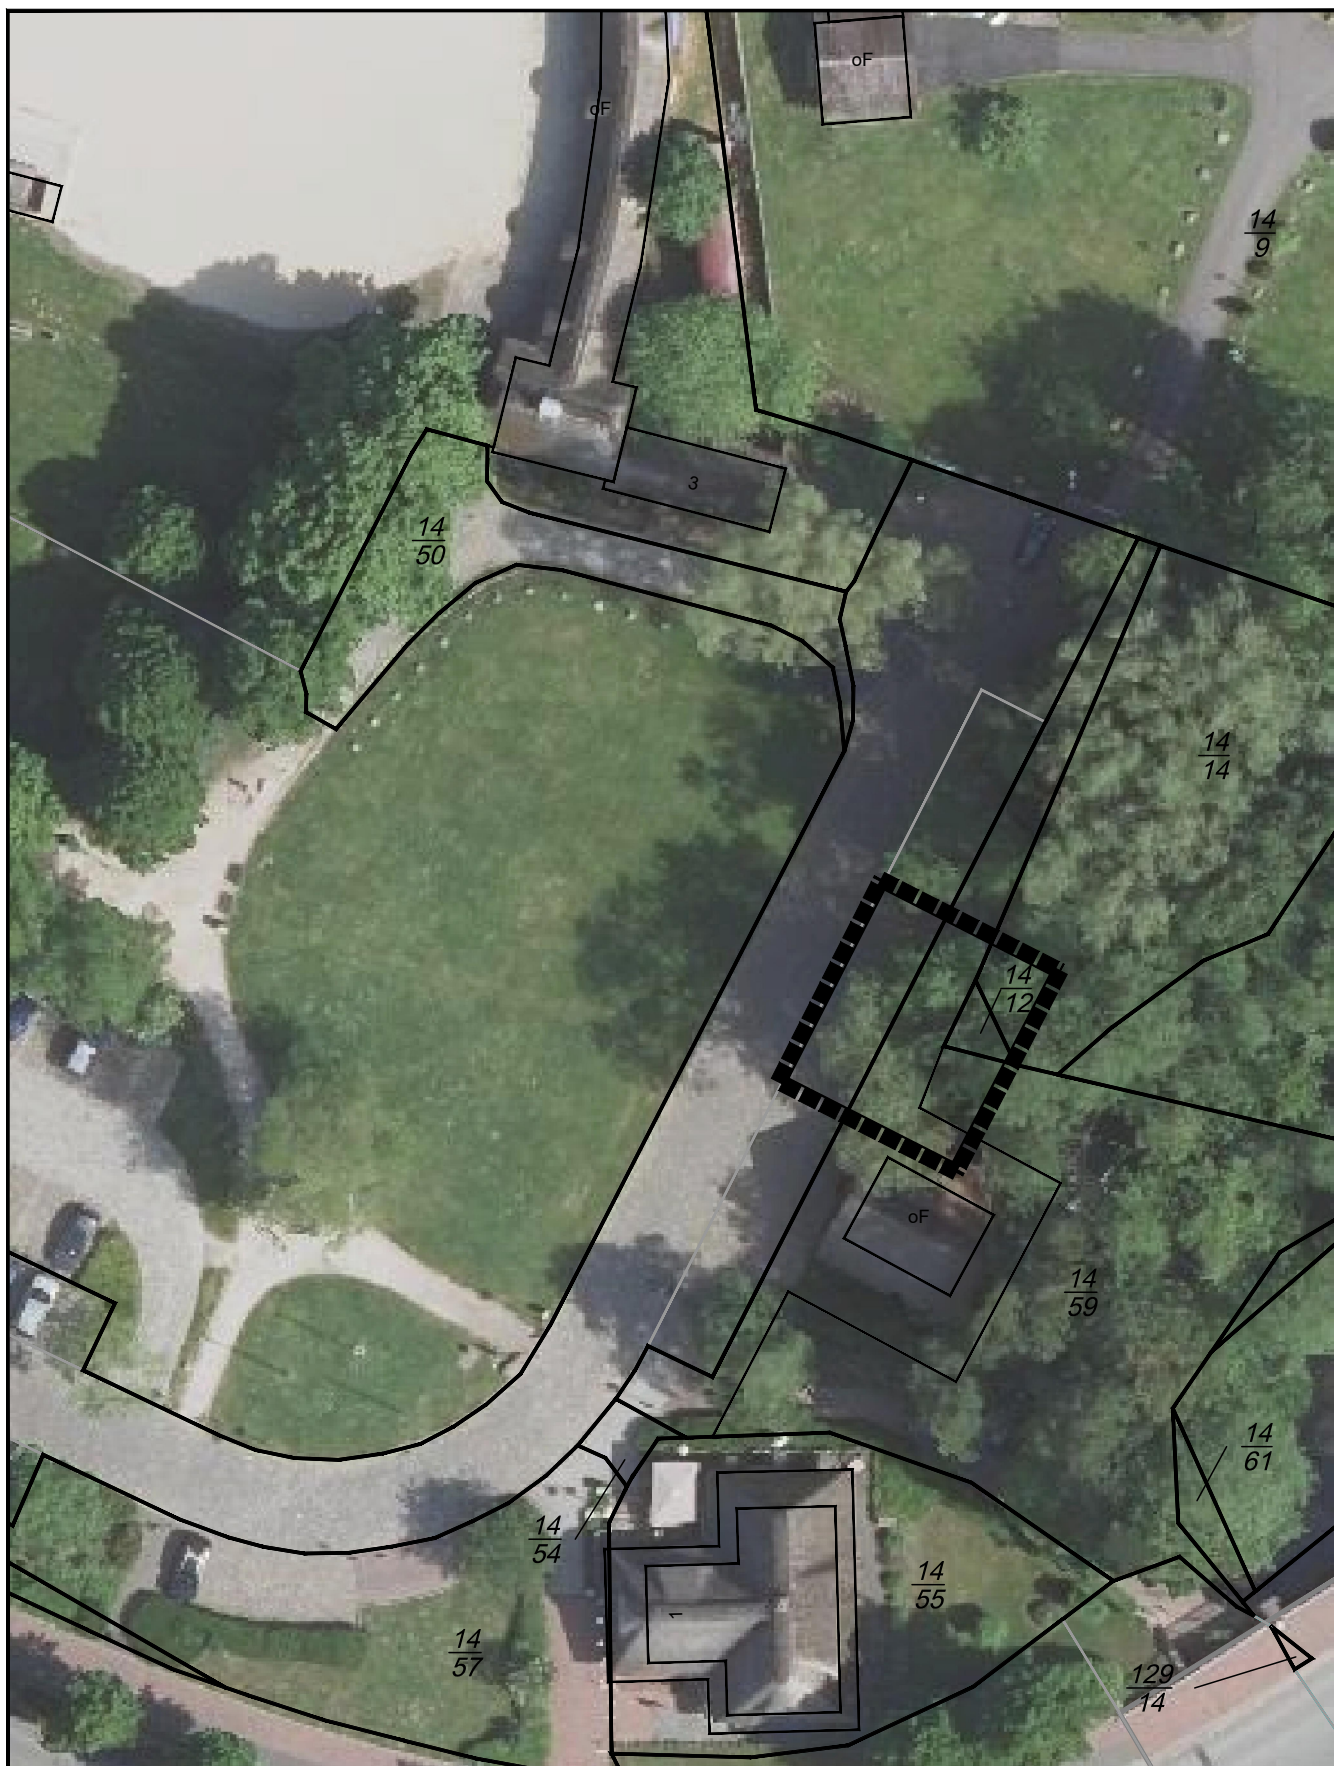

1 Änderung des Bebauungsplanes Nr.75


"Pumpwerk-Schlosswiese" für das Gebiet:

nördlich der Eisdiele Pelz, östlich der Grünfläche Schlosswiese
und südlich der Fischerei

- Geltungsbereich -

STADT
RATZBURG

Unter den Linden 1
23909 Ratzburg
Tel. 04541/8000-0
Fax 04541/8000-9999

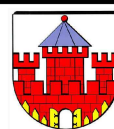

Datum: 10.07.2024

Maßstab: 500

bearbeitet/gezeichnet: Koop/ Markina

geändert: