




Südansicht

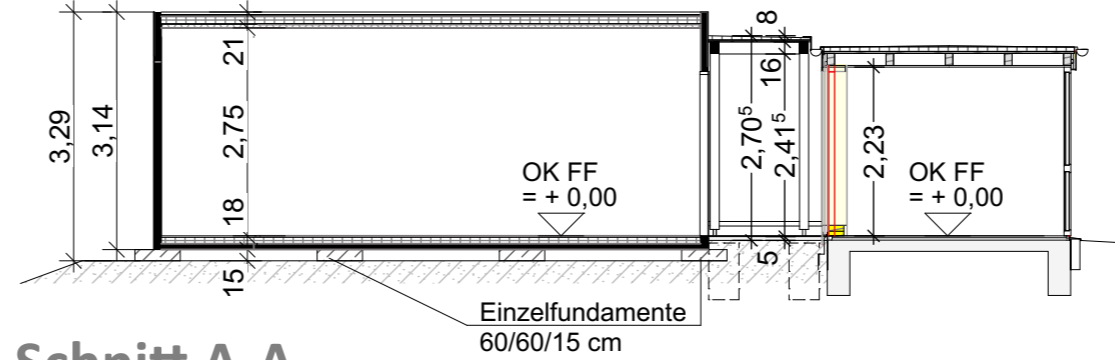


Schnitt A-A

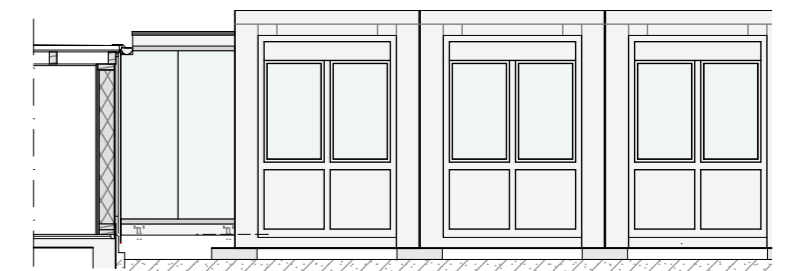


Nordansicht

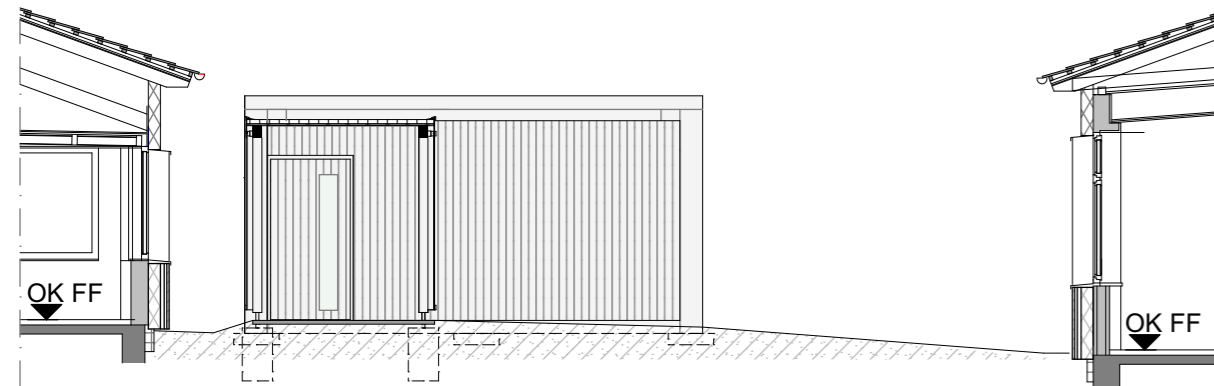


Ostansicht

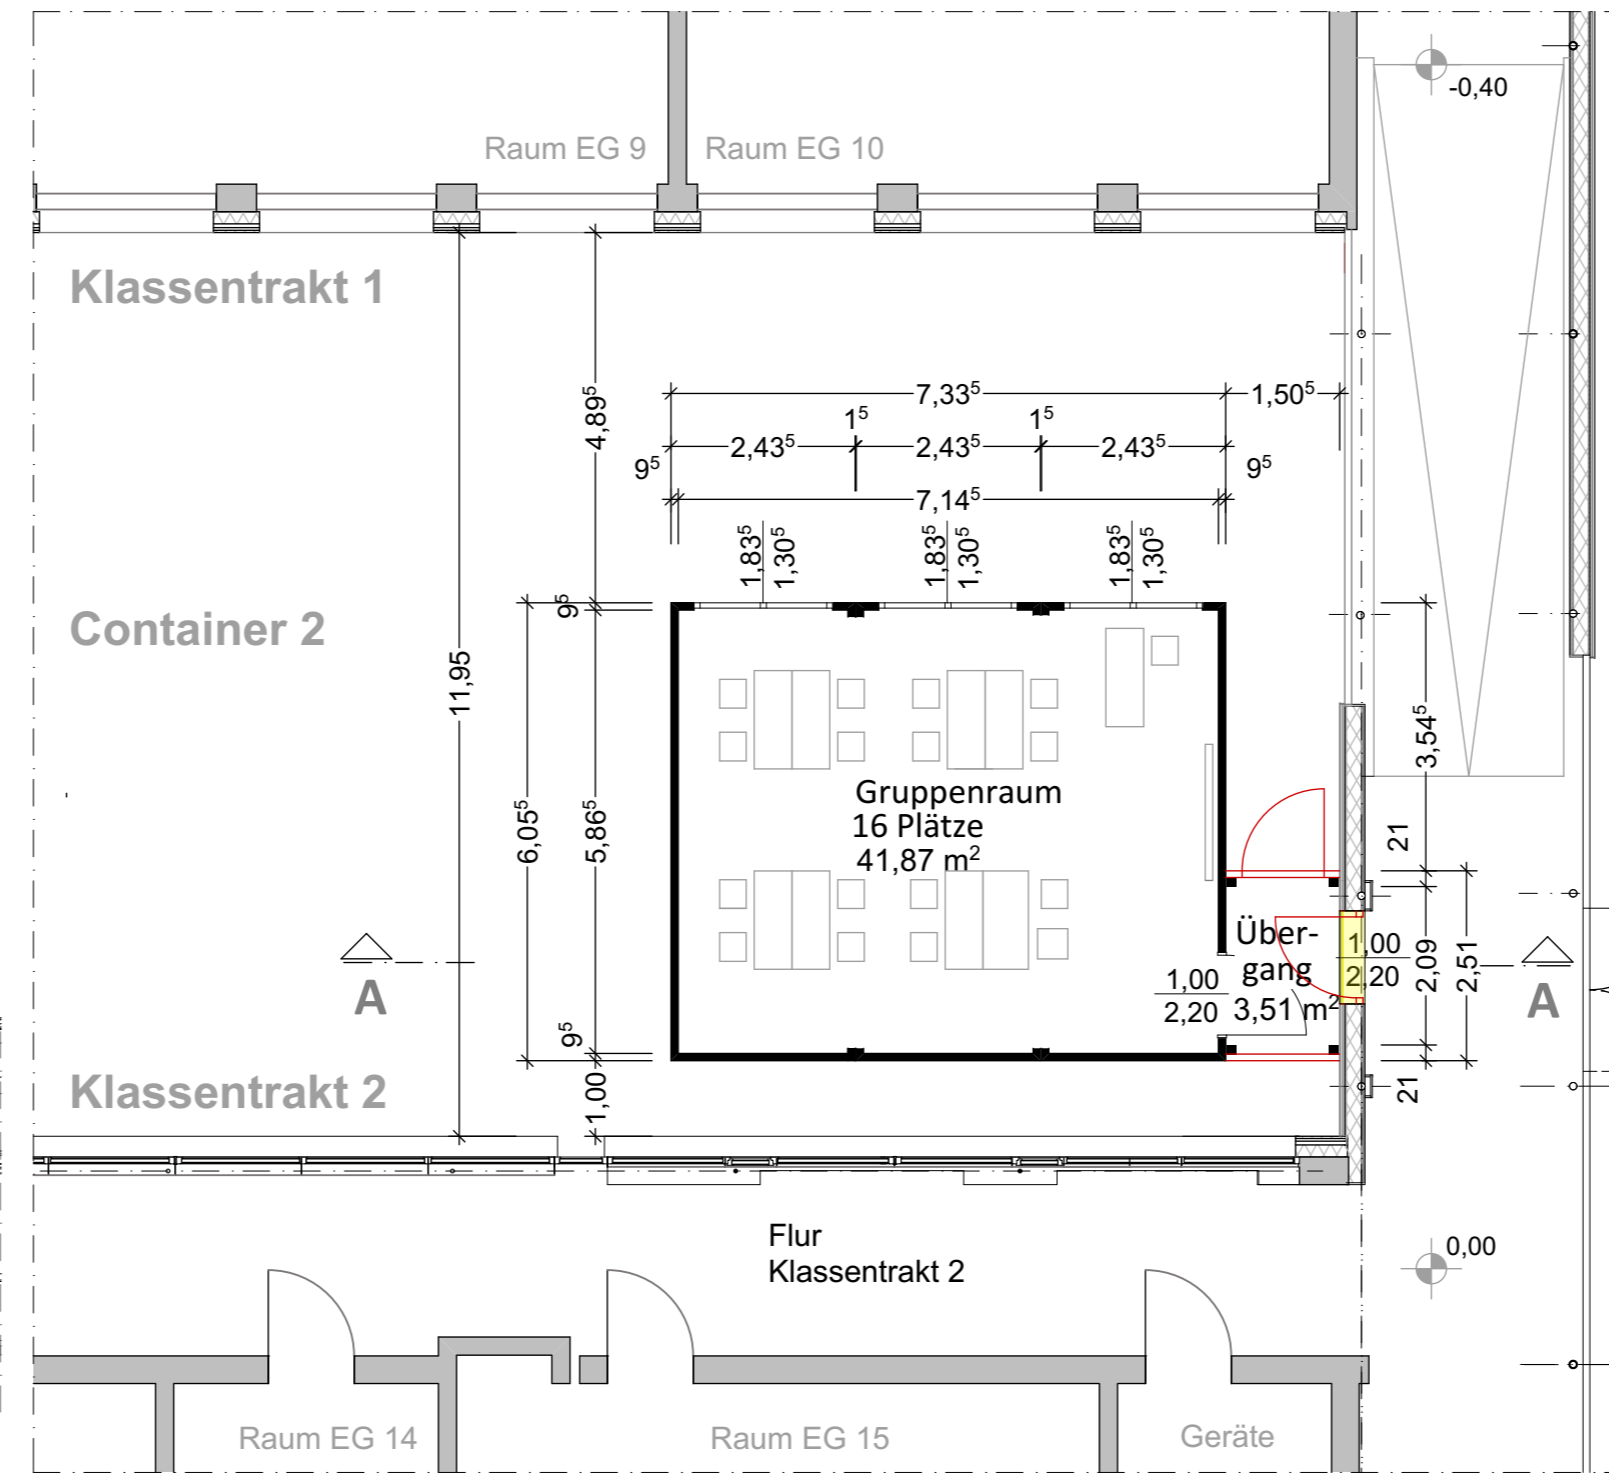

Grundriss

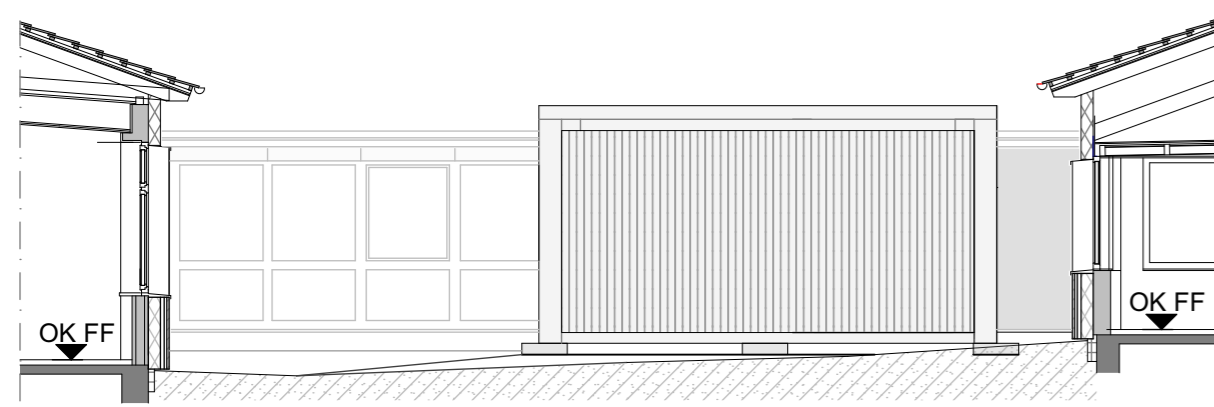

Westansicht

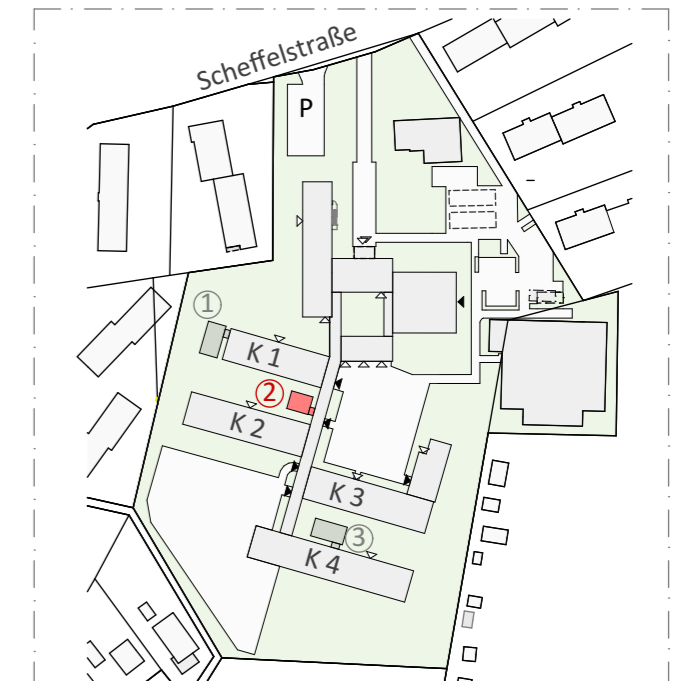

Errichtung von Klassen- und Gruppenraumcontainern
Scheffelstraße 11, 23909 Ratzeburg

Gruppenraumcontainer ②
Grundriss, Schnitt, Ansichten

Schulverband Ratzeburg
-Der Schulverbandsvorsteher-
Unter den Linden 1, 23909 Ratzeburg

streich grage
architekten
Ratzeburger Str. 2 | 23909 Bäk

Bauherr
Architekten

M 1 : 100
24.10.2024

BA
Container
2