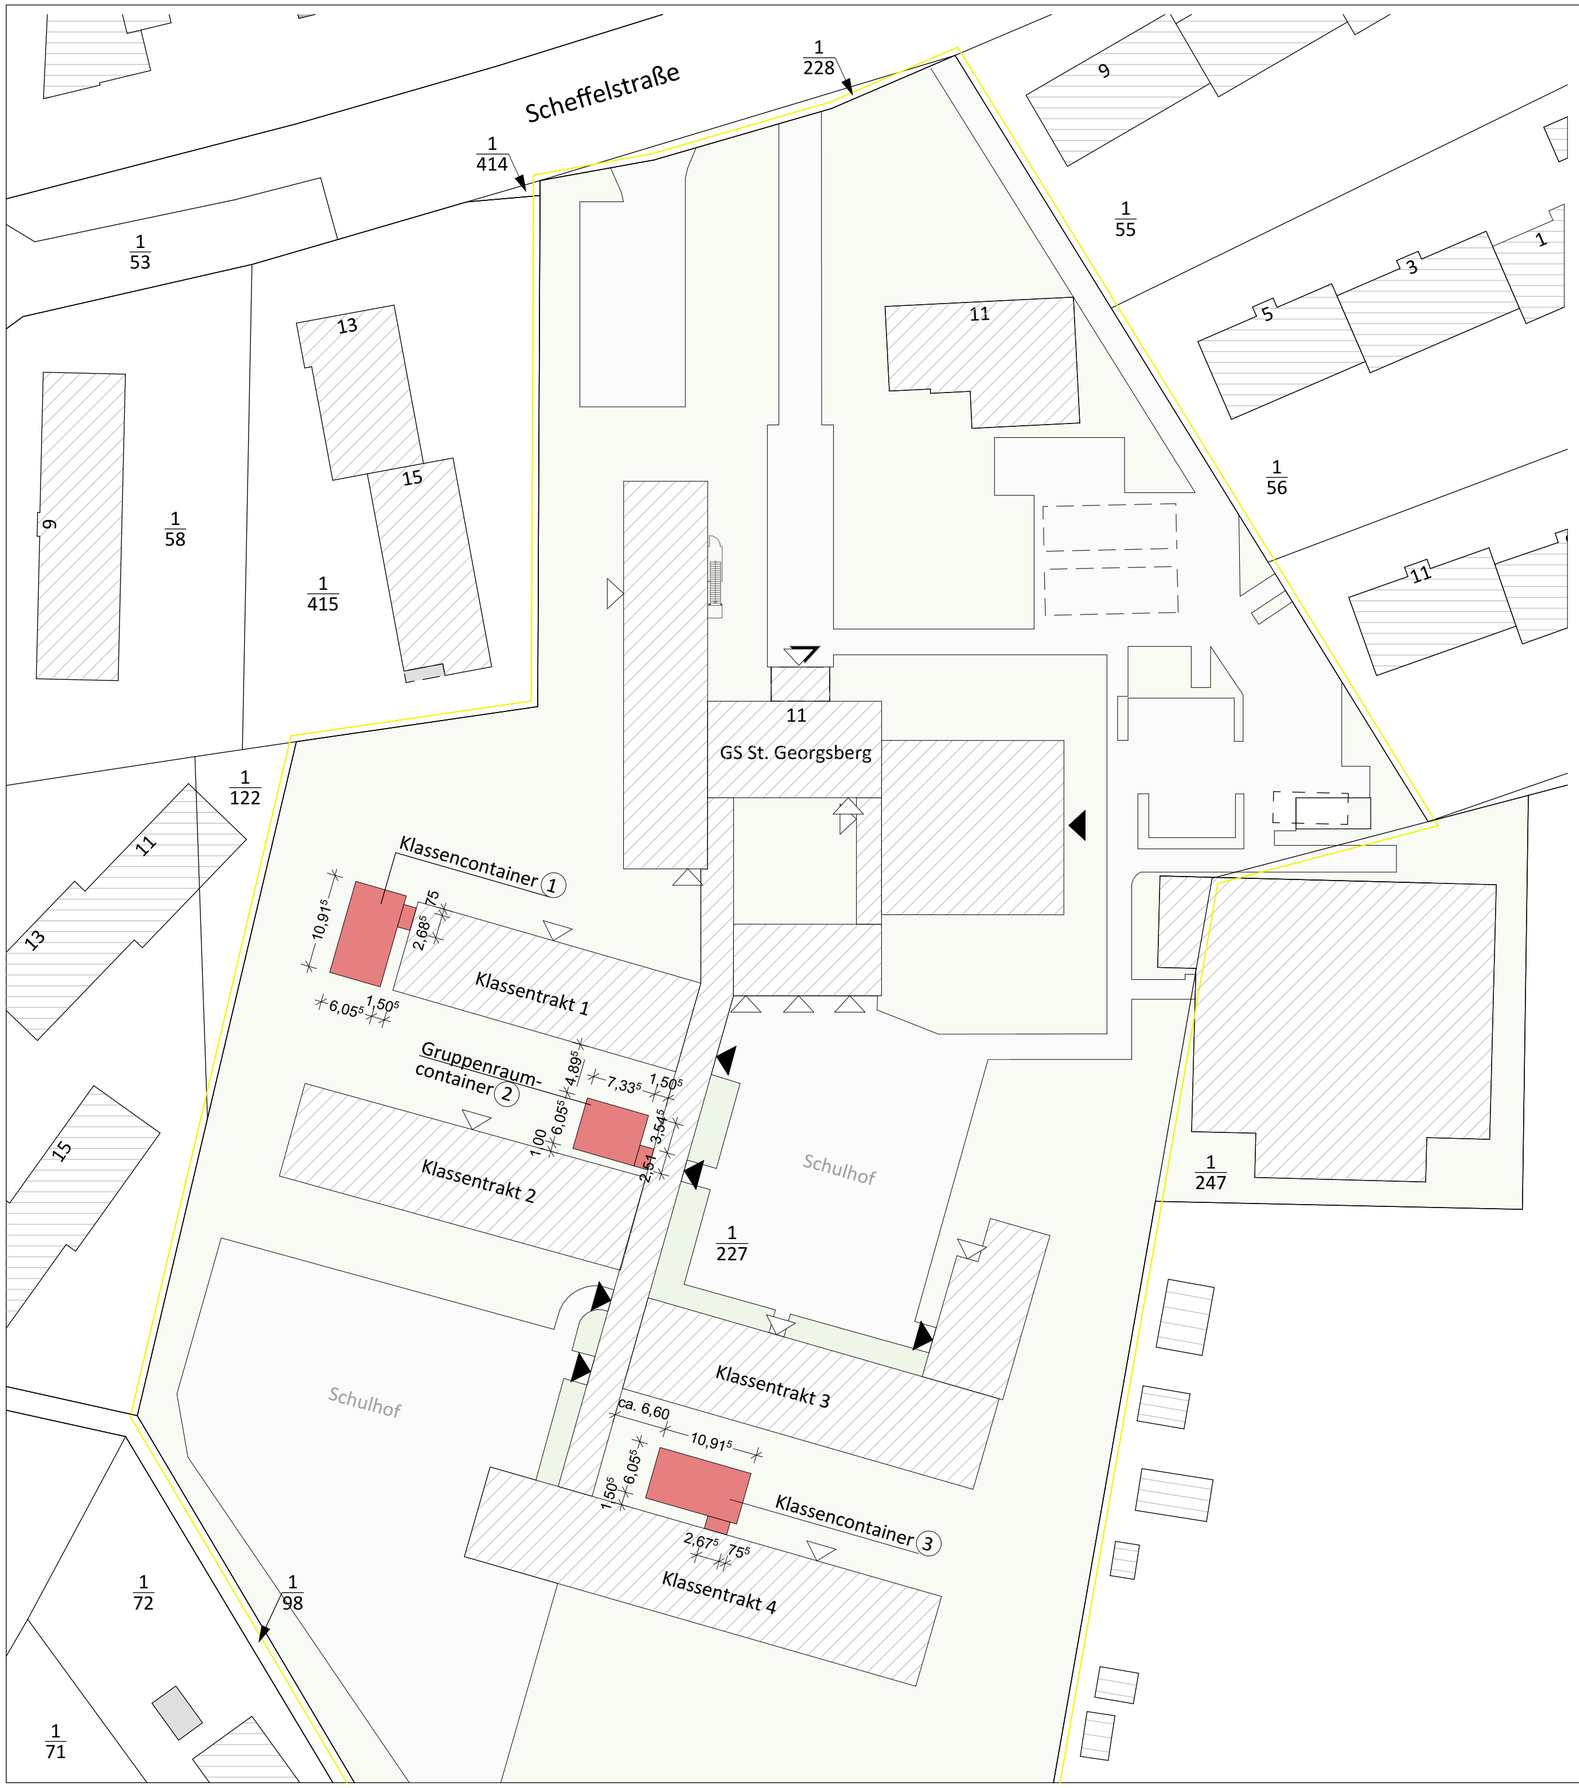

Grundstück :
Stadt Ratzeburg
Grundbuch : Ratzeburg
Gemarkung : Neu Vorwerk
Flur : 2
Flurstück : 1/227
Blatt : 5540
Größe : 18.970 m²

Errichtung von Klassen- und Gruppenraumcontainern

Scheffelstraße 11, 23909 Ratzeburg

Lageplan

Schulverband Ratzeburg
-Der Schulverbandsvorsteher-
Unter den Linden 1, 23909 Ratzeburg

M 1 : 500
24.10.2024 r

Bauherr

Architekten

streich grage
architekten
Ratzeburger Str. 2 | 23909 Bäk

Lageplan