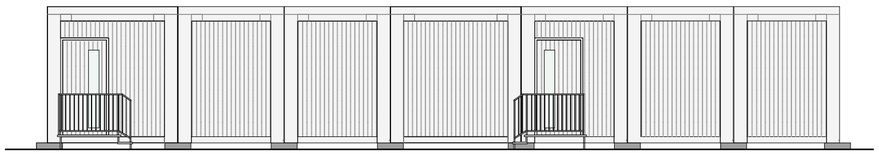

Nordansicht

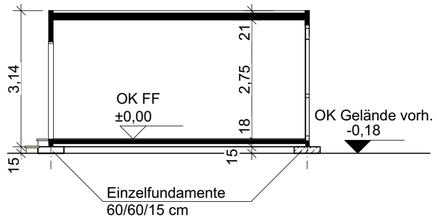

Schnitt A-A

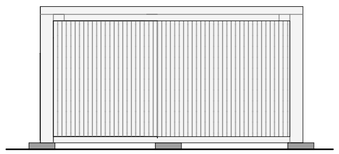

Westansicht

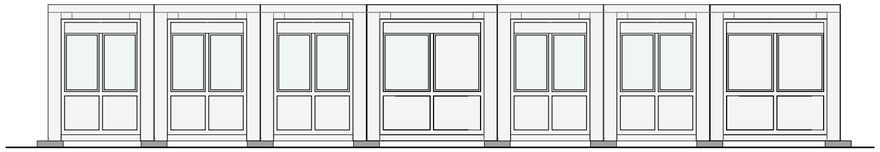

Südansicht

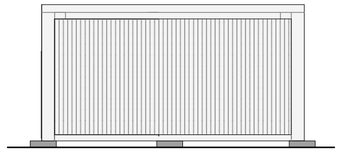

Ostansicht

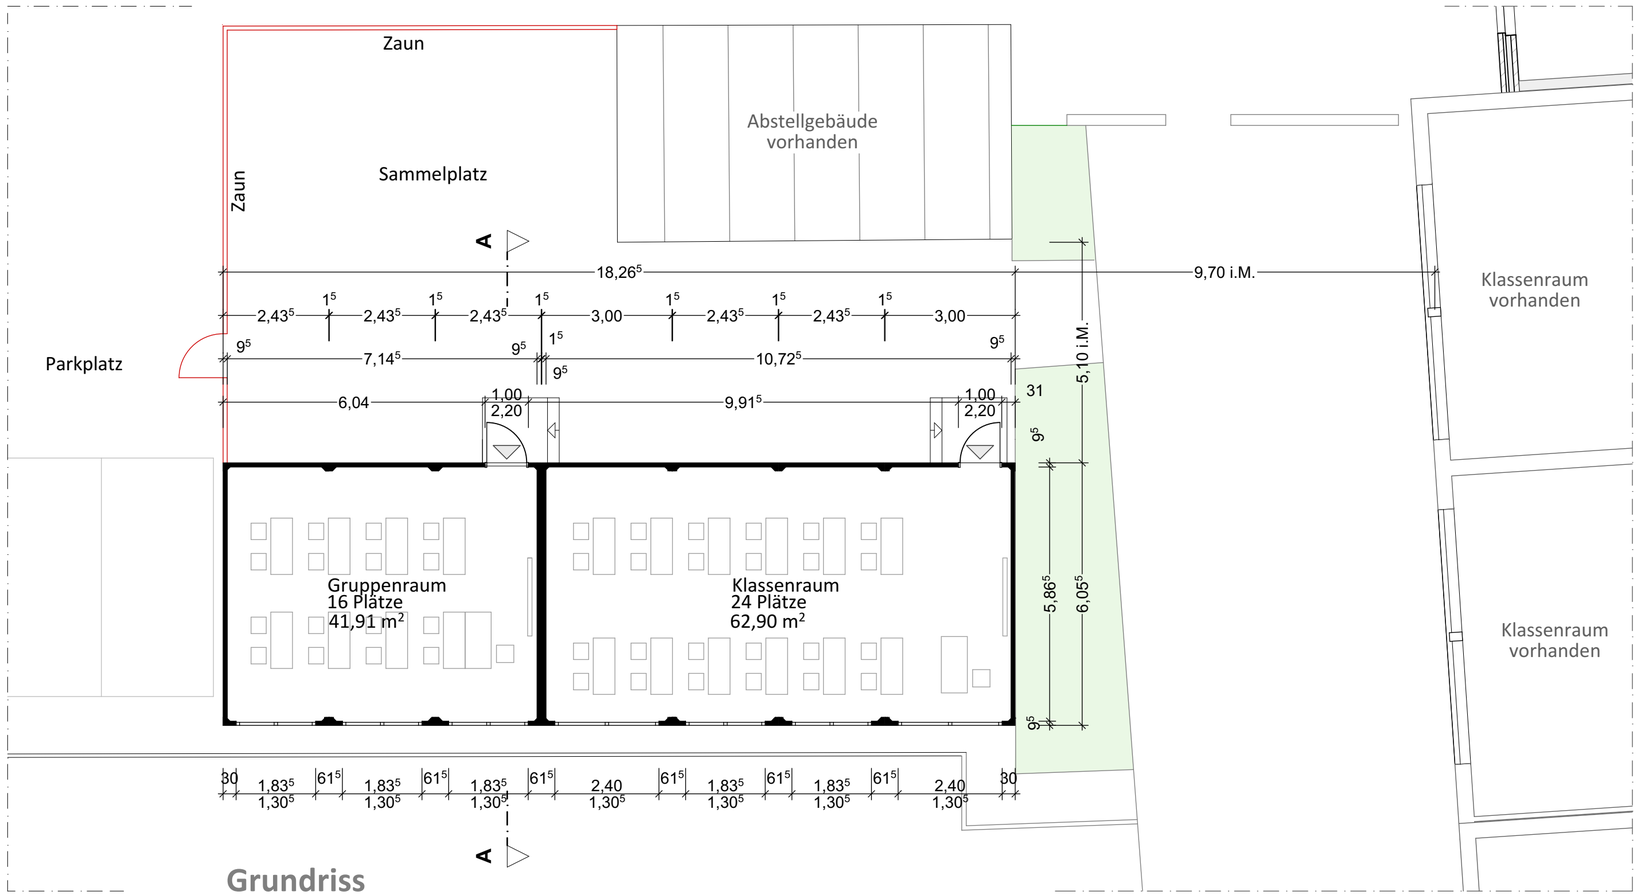

Grundriss

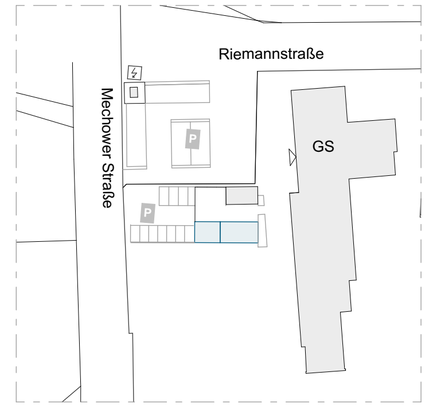

Errichtung einer Klassen- und Gruppenraumcontaineranlage

Mechower Straße 44, 23909 Ratzeburg

Erdgeschoss Grundriss, Schnitt A-A

Schulverband Ratzeburg
Unter den Linden 1, 23909 Ratzburg

M. 1:100
24.10.2024 r

Bauherr

streich grage
architekten
Ratzeburger Str. 2 | 23909 Bäk

Architekt

Bau-
antrag