


# Anlage 1

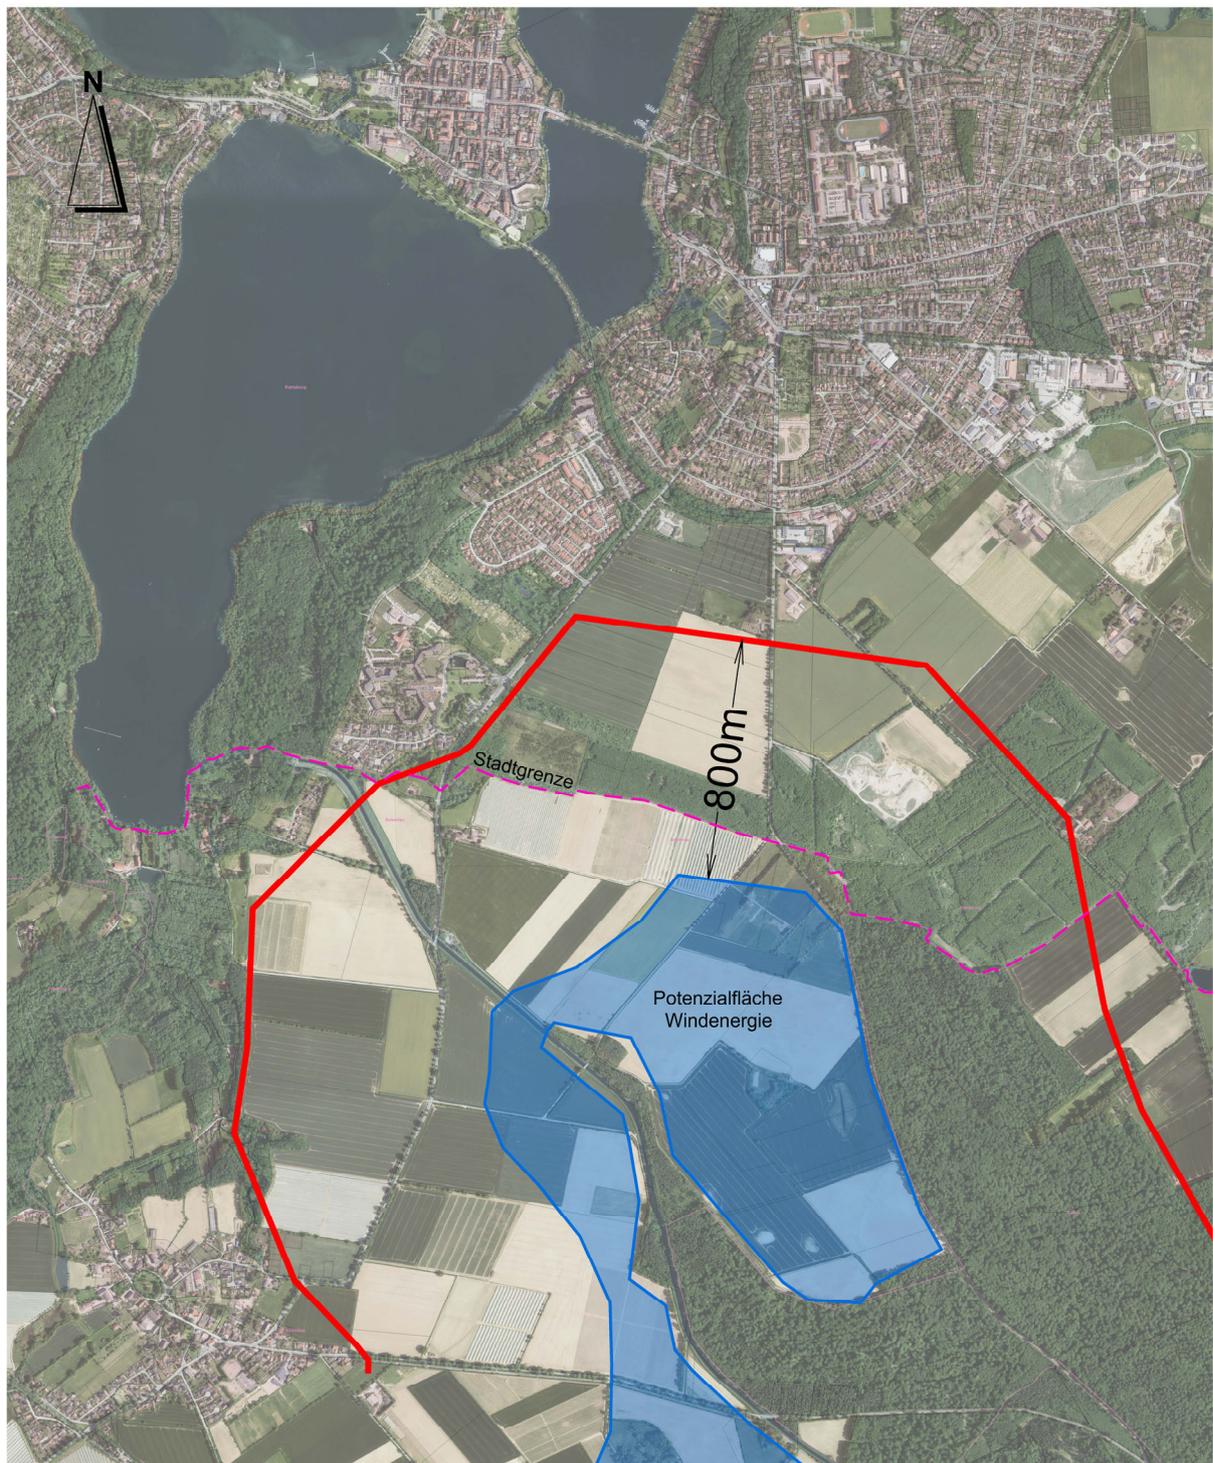


## Teilfortschreibung Landesentwicklungsplan SH

-Wind an Land-

## **"Potenzialfläche im Umland der Stadt Ratzeburg"**

STADT  
RATZEBURG

Unter den Linden 1  
23909 Ratzeburg  
Tel. 04541/8000-0  
Fax 04541/8000-9999

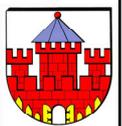

Datum: 15.05.2025

Maßstab: 1:25.000

bearbeitet/gezeichnet: Höltig/Manske

geändert: