




ANSICHT OST

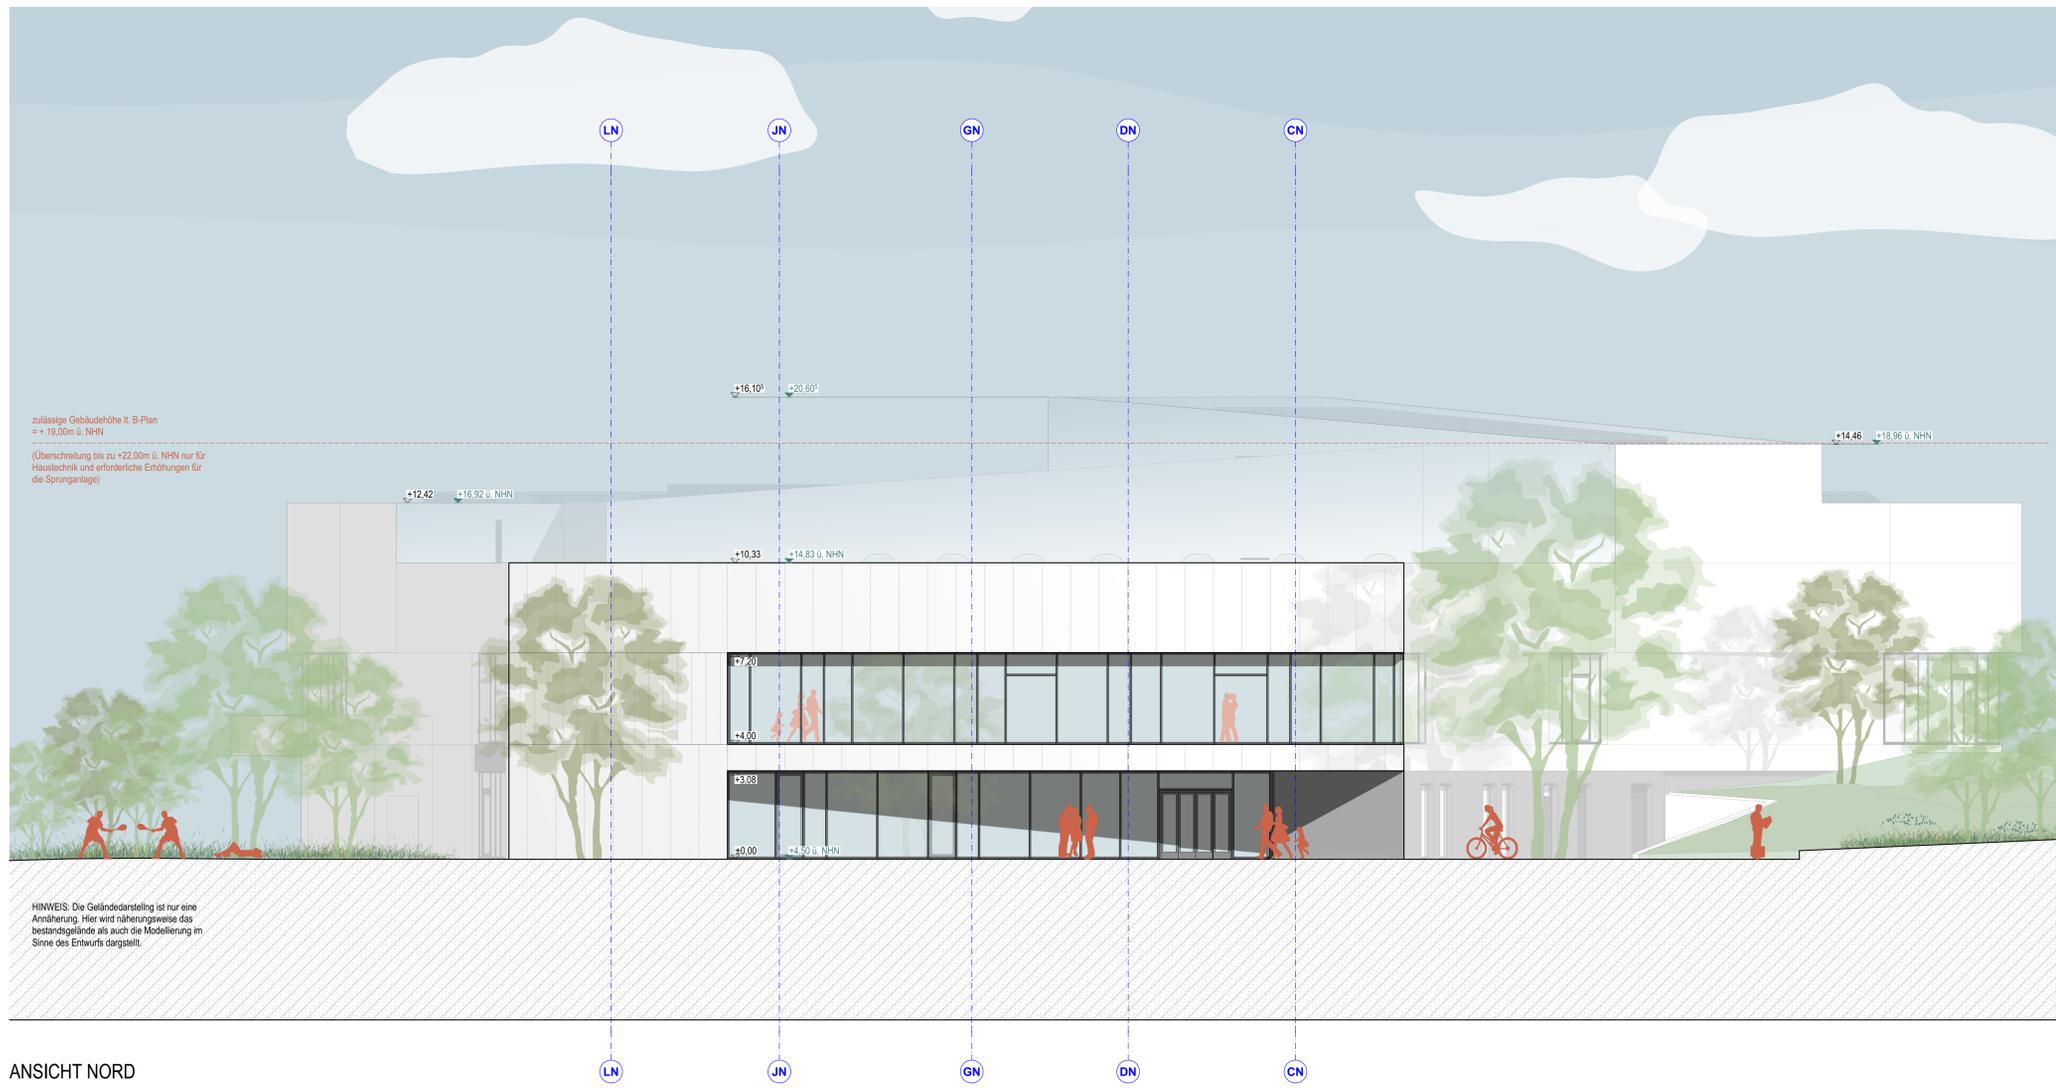

ANSICHT NORD


OK OBERKANTE	ALV ABLUFTVENTIL	BD BODENDURCHBRUCH
UK UNTERKANTE	ZLV ZULUFTVENTIL	BA BODENUSPARRUNG
VK VORDERKANTE	-W/D WANDECKE	BKB BODENKERNOBRUCH
RD RICHDECKE	RO REVISIONSÖFFNUNG	DD DECKENDURCHBRUCH
FF FERTIGFUSSBODEN	NA NOTAUSGANG	DKB DECKENKERNOBRUCH
AD ABHÄNGEDECKE	F FEUERLÖSCHER	DS DECKENSCHLITZ
MLA METALL-LAMELLENDERCKE	BABW BAUART BRANDWAND	WD WANDURCHBRUCH
MF MINERALFASER-RASTERDECKE	RS RAUCHDICHT, SELBST-	WS WANDSCHLITZ
HGD HYGIENEDECKE	NA NOTAUSGANG	FS FLACHSTURZ
HP HOLZPANEL-AKUSTIKDECKE	T 30 FEUERHEMMEDE TÜR	FT FERTIGTEILSTURZ
GK GIPSKARTONDECKE	T 90 FEUERBESTÄNDIGE TÜR	DF DEHNFUGE
GKNR GIPSKARTONDECKE, NASSRÄUME	D+S DICHTSCHLIESSENDE TÜR	SL SAUBERLAUFZONE
GKFR GIPSKARTONDECKE, FEUCHTRÄUME	SELBSTSCHLIESSEND	BWSI BETONWERKSTEIN
L MIT LOCHUNG	D DICHTSCHLIESSENDE TÜR	
UZ UNTERZUG	GA GLASAUSCHNITT IN TÜR	R ROLLSTUHLGERECHT
UZ ÜBERZUG	OL OBERLICHT IN TÜR	OTS OBERTÜRSCHEIBER
ST STÜTZE	LG LÜFTUNGSGITTER	FST ELEKTROMECHAN. FESTSTELL-
El ELEKTRO	UZ UNTERSCHNITT	ANLAGE MIT INTEGR.
HZ HEIZUNG	ST STAHLZARGE	RAUCHMELDER
KV KLEINVERTEILER	UMZ UMFASSUNGZARGE	PEN PENDELTÜRÄNDER
FFL FENSTERALZLÜFTER	BZ BLOCKZARGE	EMB ELEKTROMECHANISCHER
ALD AUSSENLUFTDURCHGLASS	EZ ECKZARGE	DREHTÜRANTRIEB
San SANITÄR		
WSt WOHNUMSTATION		

HINWEISE:
DIESER PLAN IST NUR GÜLTIG IN VERBINDUNG MIT DEN PLÄNEN DER FACHINGENIEURE UND DER GEPRÜFTEN STATIK.
AUFLAGEN DER BAUAUFSICHT SIND ZU BERÜCKSICHTIGEN: ETWAS UNSTIMMIGKEITEN ODER UNKLARHEITEN SIND UMGEHEND UND VOR DER AUSFÜHRUNG MIT DER BAULEITUNG ZU KLÄREN!
DIE BEITRÄGE DER FACHPLANER SIND NUR NACHRICHTLICH ÜBERNOMMEN: DIE VERFASSENDEN BLEIBEN FÜR DIE RICHTIGKEIT VERANTWORTLICH!

F	06.06.2025	LP3-Planstand, Allgemeine Überarbeitung	TA
INDEX	DATUM	ÄNDERUNGEN	GEZ.

AQS-1907 - Aqua Siwa Ratzeburg

Neubau eines Schwimmbades in Ratzeburg
 OKFF EG = +/- 0.00 = 4,50 m ü. NHN

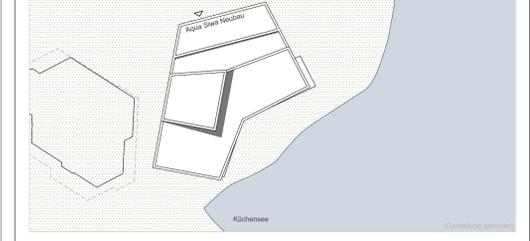

Stadt Ratzeburg
 Unter den Linden 1
 23909 Ratzeburg
 Fon: +49 (0)4541 8000-0
 Fax: +49 (0)4541 8000-9999

BIG Städtebau GmbH - Treuhänderischer Sanierungsträger der Stadt Ratzeburg
 Eckentförder Straße 212
 24119 Kronshagen
 Fon: +49 (0)431 5468-0
 Fax:

VZP HILLEBRAND & PINK
 Architekten Partnerschaft mbB
 Bödekerstr. 56
 30161 Hannover
 Fon: +49 (0)511 220667-0
 Fax:

WIP Ingenieure Partnerschaft Berater der Ingenieure mbB
 Mühlenkamp 59
 22303 Hamburg
 Fon: +49 (0)40 271 55-0
 Fax: +49 (0)40 270 41 63

WOLFF + Partner GmbH
 Hafemende 8
 28357 Bremen
 Fon: +49 (0)421 207 74-0
 Fax: +49 (0)421 207 74-26

DARSTELLUNG:
Ansicht Nord/ Ost
 PLANNR.: 1907-AQS-2.3-AN-N-O-100_F
 PLAN-ART: Entwurfsplanung
 MAßTAB: 1:100
 BEARB./GEZ.: TA
 DATUM: 17.01.2025