


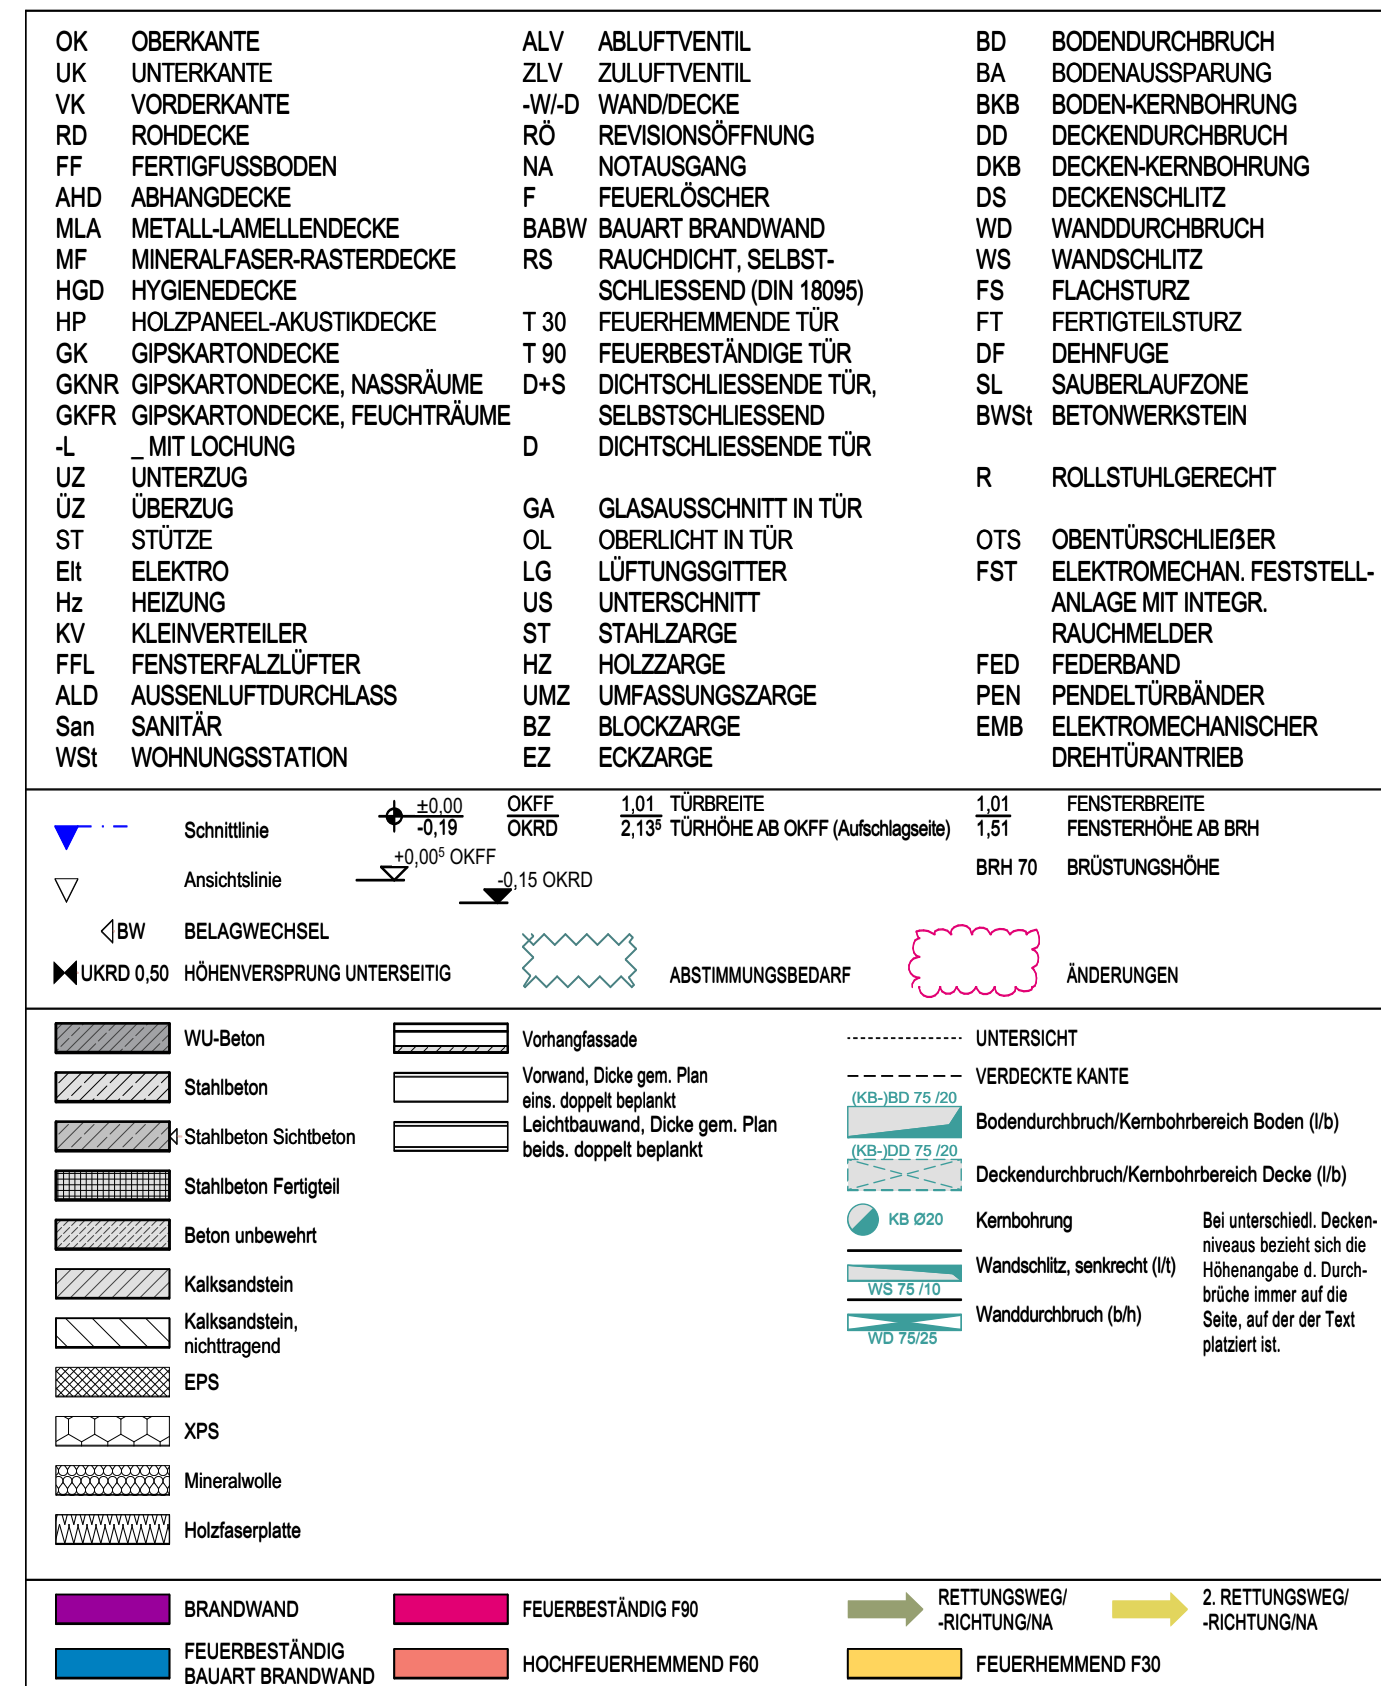

HINWEISE:


DIESER PLAN IST NUR GÜLTIG IN VERBINDUNG MIT DEN PLÄNEN DER FACHINGENIEURE UND DER GEPRÜFTEN STATIK:

AUFLAGEN DER BAUAUFSICHT SIND ZU BERÜCKSICHTIGEN: ETWAIGE UNSTIMMIGKEITEN ODER UNKLARHEITEN SIND UMGEHEND UND VOR DER AUSFÜHRUNG MIT DER BAULEITUNG ZU KLÄREN!

DIE BEITRÄGE DER FACHPLANER SIND NUR NACHRICHTLICH ÜBERNOMMEN: DIE VERFASSENDEN BLEIBEN FÜR DIE RICHTIGKEIT VERANTWORTLICH!

F	06.06.2025	LP3-Pfand. Allgemeine Überarbeitung	TA
INDEX	DATUM	ÄNDERUNGEN	GZ.

Neubau eines Schwimmbades in Ratzeburg
OKFF EG = +/- 0.00 = 4,50 m ü.NHN

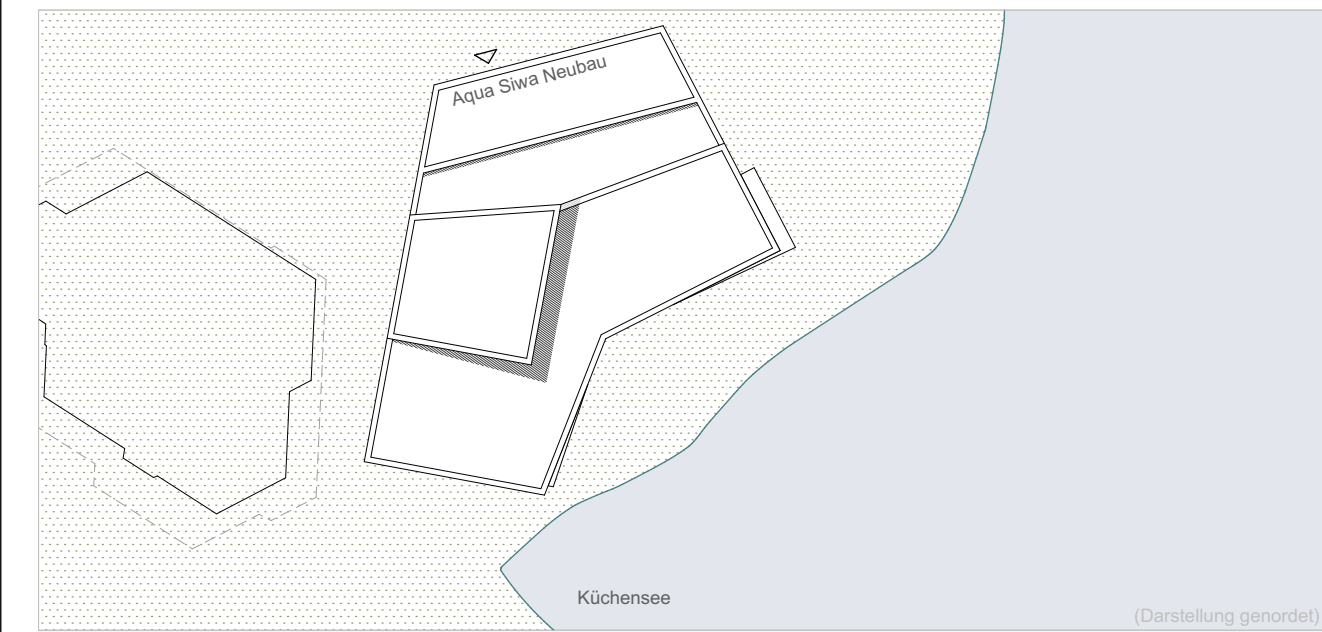

BAUHERR:

Stadt Ratzeburg

Unter den Linden 1
23909 Ratzeburg

Fon: +49 (0)4541 8000-0
Fax: +49 (0)4541 8000-9999

BIG Städtebau GmbH - Treuhänderischer Sanierungsträger der Stadt Ratzeburg

Eckemförder Straße 212
24119 Kronshagen

Fon: +49 (0)431 5468-0
Fax:

ARCHITEKT:

VZP **HILLEBRANDUND FINK**
Architekten Partnerschaft mbB

Büro: 56
30161 Hannover

Fon: +49 (0)511 220667-0
Fax:

TRAGWERKSPLANUNG:		HAUSTECHNIK:	
WP Ingenieure Partnerschaft Beratender Ingenieure mbB		WOLFF + Partner GmbH	
Mühlenkamp 59 22303 Hamburg	Fon: +49 (0)420 271 55-0 Fax: +49 (0)420 270 41 63	Hafernwende 8 28357 Bremen	Fon: +49 (0)421 207 74-0 Fax: +49 (0)421 207 74-26

DARSTELLUNG:		
Dachaufsicht		
PLANNR: 1907-AQS-2.3-GR-DA-100_F	MASTAB:	1:100
PLAN-ART: Entwurfsplanung	BEARB./GEZ.:	TA
	DATUM:	01.02.2025