VP.01.2 / C

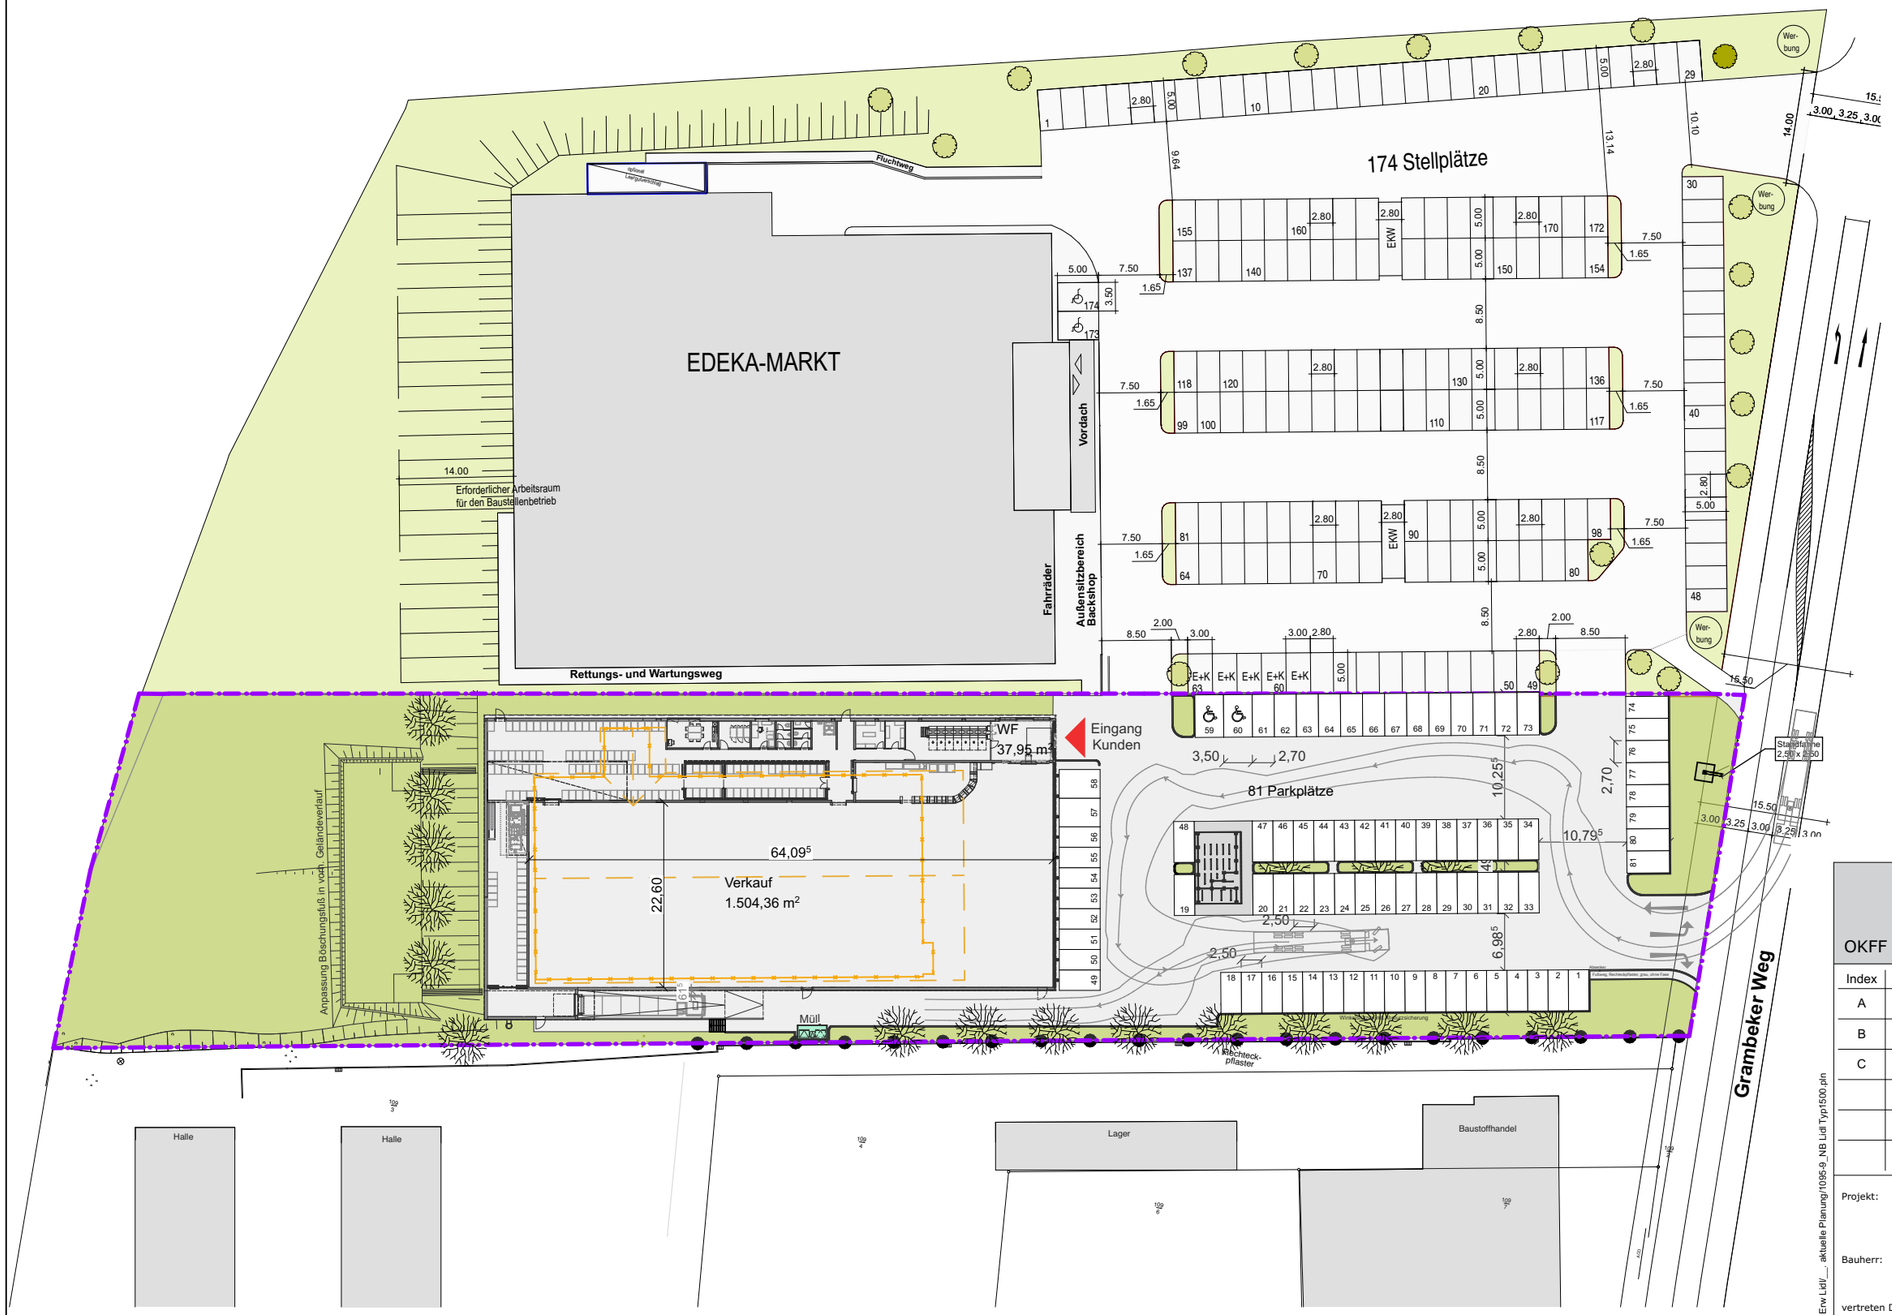

Legende:

Grundstücksgrenze

GRZ und Flächennachweis	
mit CAD ermittelt	Fläche [m²]
Grundstück	8.450,26
Grünfläche	2.897,50
BGF Lidl	2.367,45

GRZ u. Flächennachweis:

befestigte Fläche				3.185 m²
Anzahl Stellpätze				81 Stück
GRZIIvorhanden	=	0.66	>0.60	= GRZII BP86

Verkaufsfläche	
	Fläche [m²]
WF	37,95
Verkauf	1.504,36
	1.542,31 m²

OKFF ±0.00 = 32,73 m ü.NN

Index	Änd.	Bearb.	Beschreibung	Datum
A			VP.01 Neubau Lidl Typ 1500	10.06.24
B	1	ka	VP.01 Anpassungen+Ergänzungen	17.06.24
C	003	ka	VP.01 Einfahrt Edeka ergänzt	27.06.24

Projekt: Abriss und Neubau Lidl
Grambeker Weg 55-57
23879 Mölln

Bauherr: Lidl Dienstleistung GmbH & Co. KG,
Bonfelder Straße 2 , 74206 Bad Wimpfen

vertreten Durch: Lidl Immobilien Dienstleistung GmbH & Co. KG;
Jacobsrade 56-66, 22962 Siek

Planinhalt: **VP.01.2 - Lageplan Typ 1500**

Architekturbüro Ingenieurbüro Joachim Schmidt

Steinriedendamm 15, Geb. 41; 38108 Braunschweig
Telefon:0531 / 35 44 2 - 0 e-mail: post@archibaufix.de

Projekt Nr.:	1095.9.20	Ordner: VP	Layout: VP.01.2	Maßstab:	1:750
Status:	Vorplanung	Größe: DIN A3	gez.: ka	Datum:	27.06.2024

/Volumes/dwg/1095.9.20 Mölln, Grambeker Weg, NB u Erw Lidl/__ akteuelle Planung/1095-9_NB Lidl Typ1500.pln