


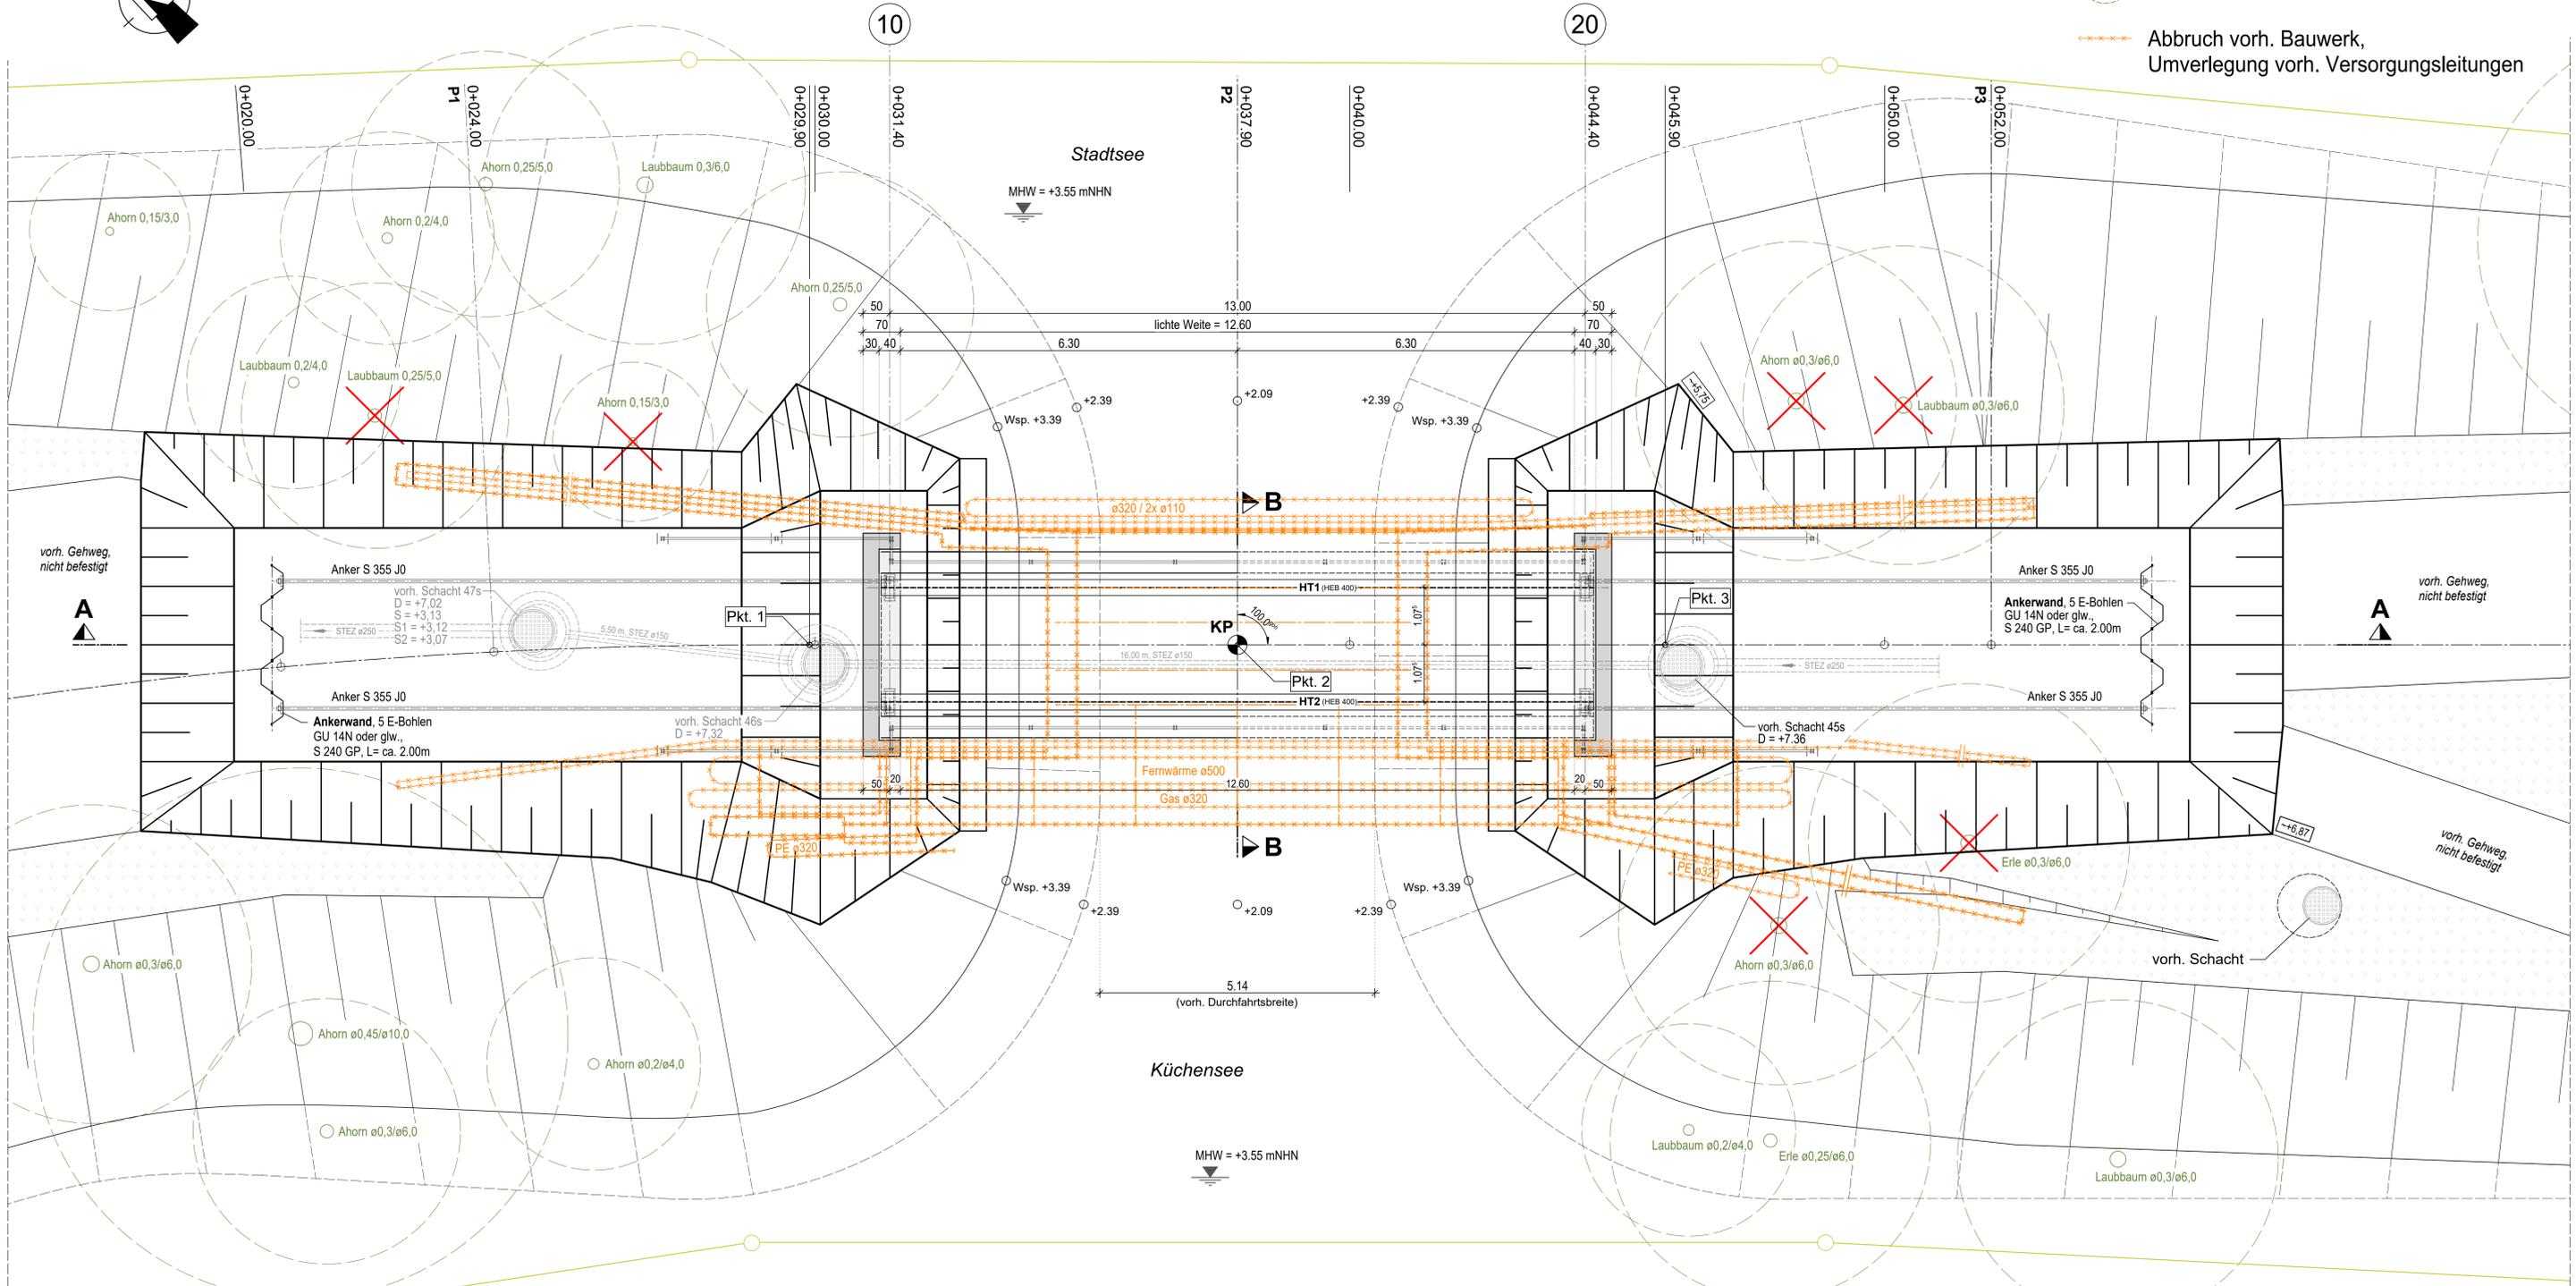

Draufsicht Baugrube M. 1:50

Legende:

- Baum, Stamm-Ø, Kronen-Ø
- Abbruch vorh. Bauwerk, Umverlegung vorh. Versorgungsleitungen



ZUGEHÖRIGE PLÄNE	
BLATT-NR.	BAUTEIL
1	Draufsicht
2	Längsschnitt, Querschnitt, Geländeransicht und Details
4	Baugrube - Längsschnitt und Querschnitt (Bestand)
5	Bauwerksbestand - Draufsicht, Querschnitt und Ansicht

Höhensystem: mNHN

..... Ausfertigung		Anlage 8	
Entwurfsbearbeitung		Projekt-Nr.: 225/102	
KSK INGENIEURE		Bearb.: 08/2025	
BERATUNGS- UND INGENIEURFIRMEN GbR		Datum	
23701 EULIN, WEIDENSTRASSE 5-7		Bo.	
TEL. 04521/7045-0, TELEFAX 04521/7045-22		Gez.: 08/2025	
E-MAIL: ksk@ksk-berlin.de		MÜ./SI./An.	
Geändert		Bo.	
a		Datum	
b		Gez.	
c		Geprüft	
d			

Stadt Ratzeburg		Entwurfszeichnung	
Straße: Geh- und Radweg "Kleinbahndamm"		Blatt - Nr.: 3	
Streckenbezeichnung:		Projekt - Nr.:	
Gemarkung: Ratzeburg		Datum	
Bauwerk/Baumaßnahme		Zeichen	
Neubau einer Geh- und Radwegbrücke (Ersatzneubau BW Nr. 4, Küchensee)		Bearb.:	
Geh- und Radweg "Kleinbahndamm" Durchfluss Küchensee		Gez.:	
Plandarstellung:		ASB-Nr.:	
Baugrube Draufsicht		Bauwerksplan	
Maßstab: 1:50			

vorh. Bauwerk siehe auch Bauwerksbestand, Blatt-Nr. 5

- vorh. Leitungen nur im Bauwerksbereich Bestand dargestellt
- gepl. Leitungen noch nicht dargestellt

VORABZUG
Stand: 13.08.2025