




Draufsicht M. 1:50

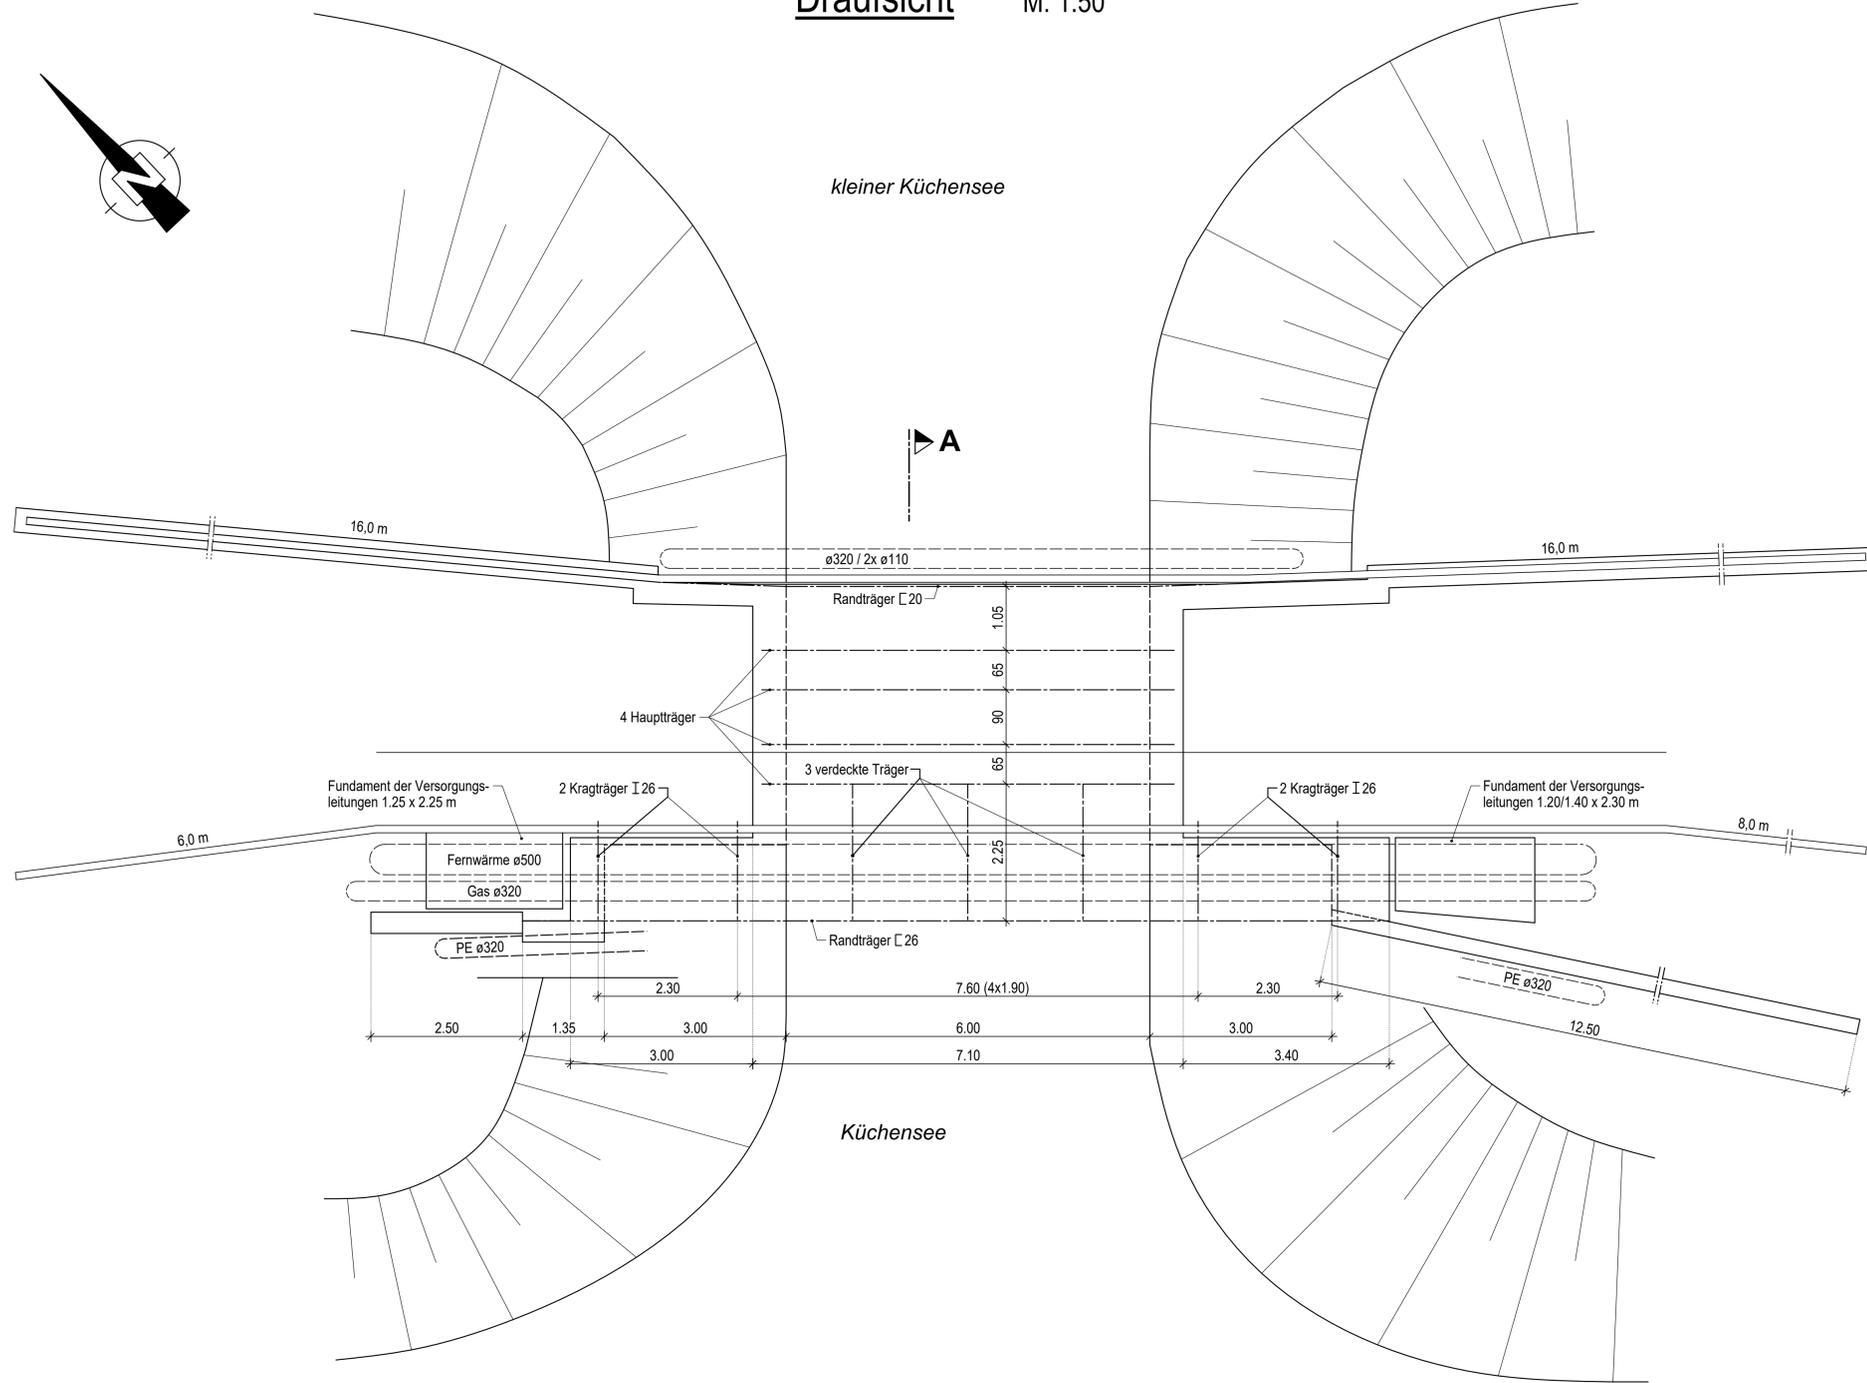

Querschnitt A - A M. 1:50
Ansicht WL Achse 20

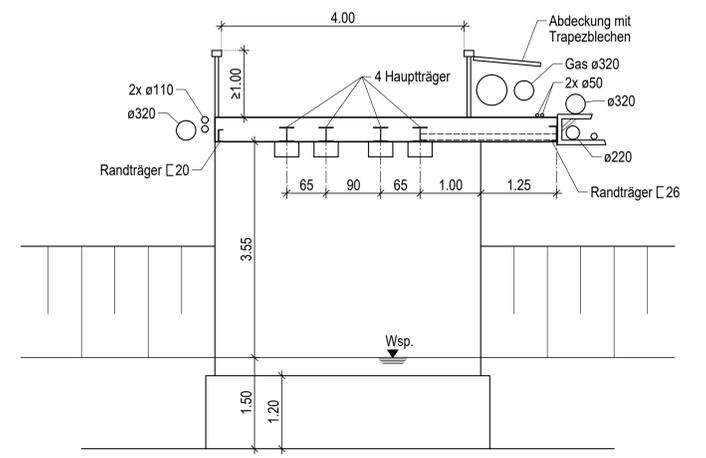

Ansicht M. 1:50

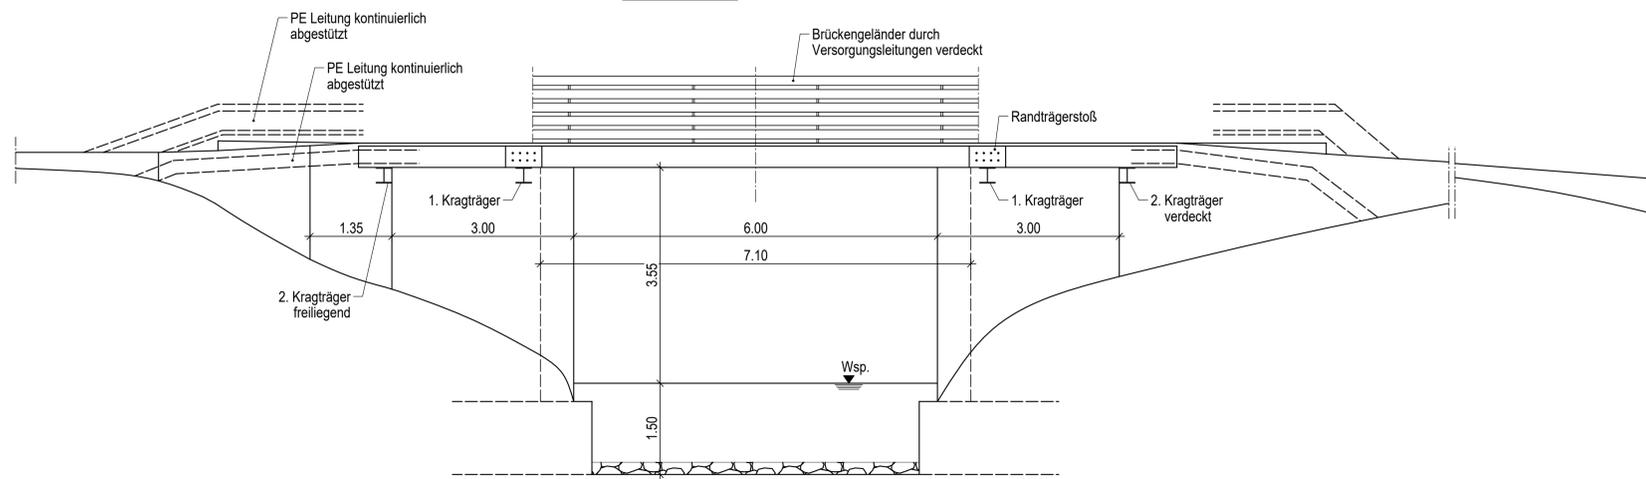

ZUGEHÖRIGE PLÄNE	
BLATT-NR.	BAUTEIL
1	Draufsicht
2	Längsschnitt und Ansicht
3	Querschnitte, Geländeransicht und Details
4	Baugrube - Draufsicht
5	Baugrube - Längsschnitt und Querschnitt (Bestand)

Höhensystem: mNHN

..... Ausfertigung Anlage 8

Entwurfsbearbeitung KSK INGENIEURE <small>BERATUNGS INGENIEURE VBI GmbH & Co. KG 23701 EUTIN, WEDESTRASSE 6-7 TEL. 045217045-0, TELEFAX 045217045-22 E-MAIL: ksk@ksktrp.de</small>	KSK		
	Projekt-Nr.: 225/102	Datum	Zeichen
	Bearb.: 08/2025	Bo.	
	Gez.: 08/2025	M./S./An.	
	Gepr.: 08/2025	Bo.	
Geändert	Datum	Gez.	Geprüft
a			
b			
c			
d			

Stadt Ratzeburg

Straße: Geh- und Radweg "Kleinbahndamm" Entwurfszeichnung

Streckenbezeichnung: Blatt - Nr.: **5**

Gemarkung: Ratzeburg Projekt - Nr.:

Bauwerk/Baumaßnahme	Datum	Zeichen
Neubau einer Geh- und Radwegbrücke (Ersatzneubau BW Nr. 4, Kuchensee)		
Geh- und Radweg "Kleinbahndamm" Durchfluss Kuchensee		
ASB-Nr.: ---		

Planerstellung:	Bauwerksplan
Bauwerksbestand	Maßstab: 1:50
Draufsicht, Querschnitt und Ansicht	

Aufgestellt:	Geprüft:
NL Lübeck, den	
Gesehen:	Genehmigt:

VORABZUG
Stand: 20.08.2025