

APB.


Schneider
Andresen
Pommée

Architekten und
Stadtplaner PartG mbB



GRUNDSCHULE ST. GEORGSBERG

Schulentwicklung Ratzeburg / Studie

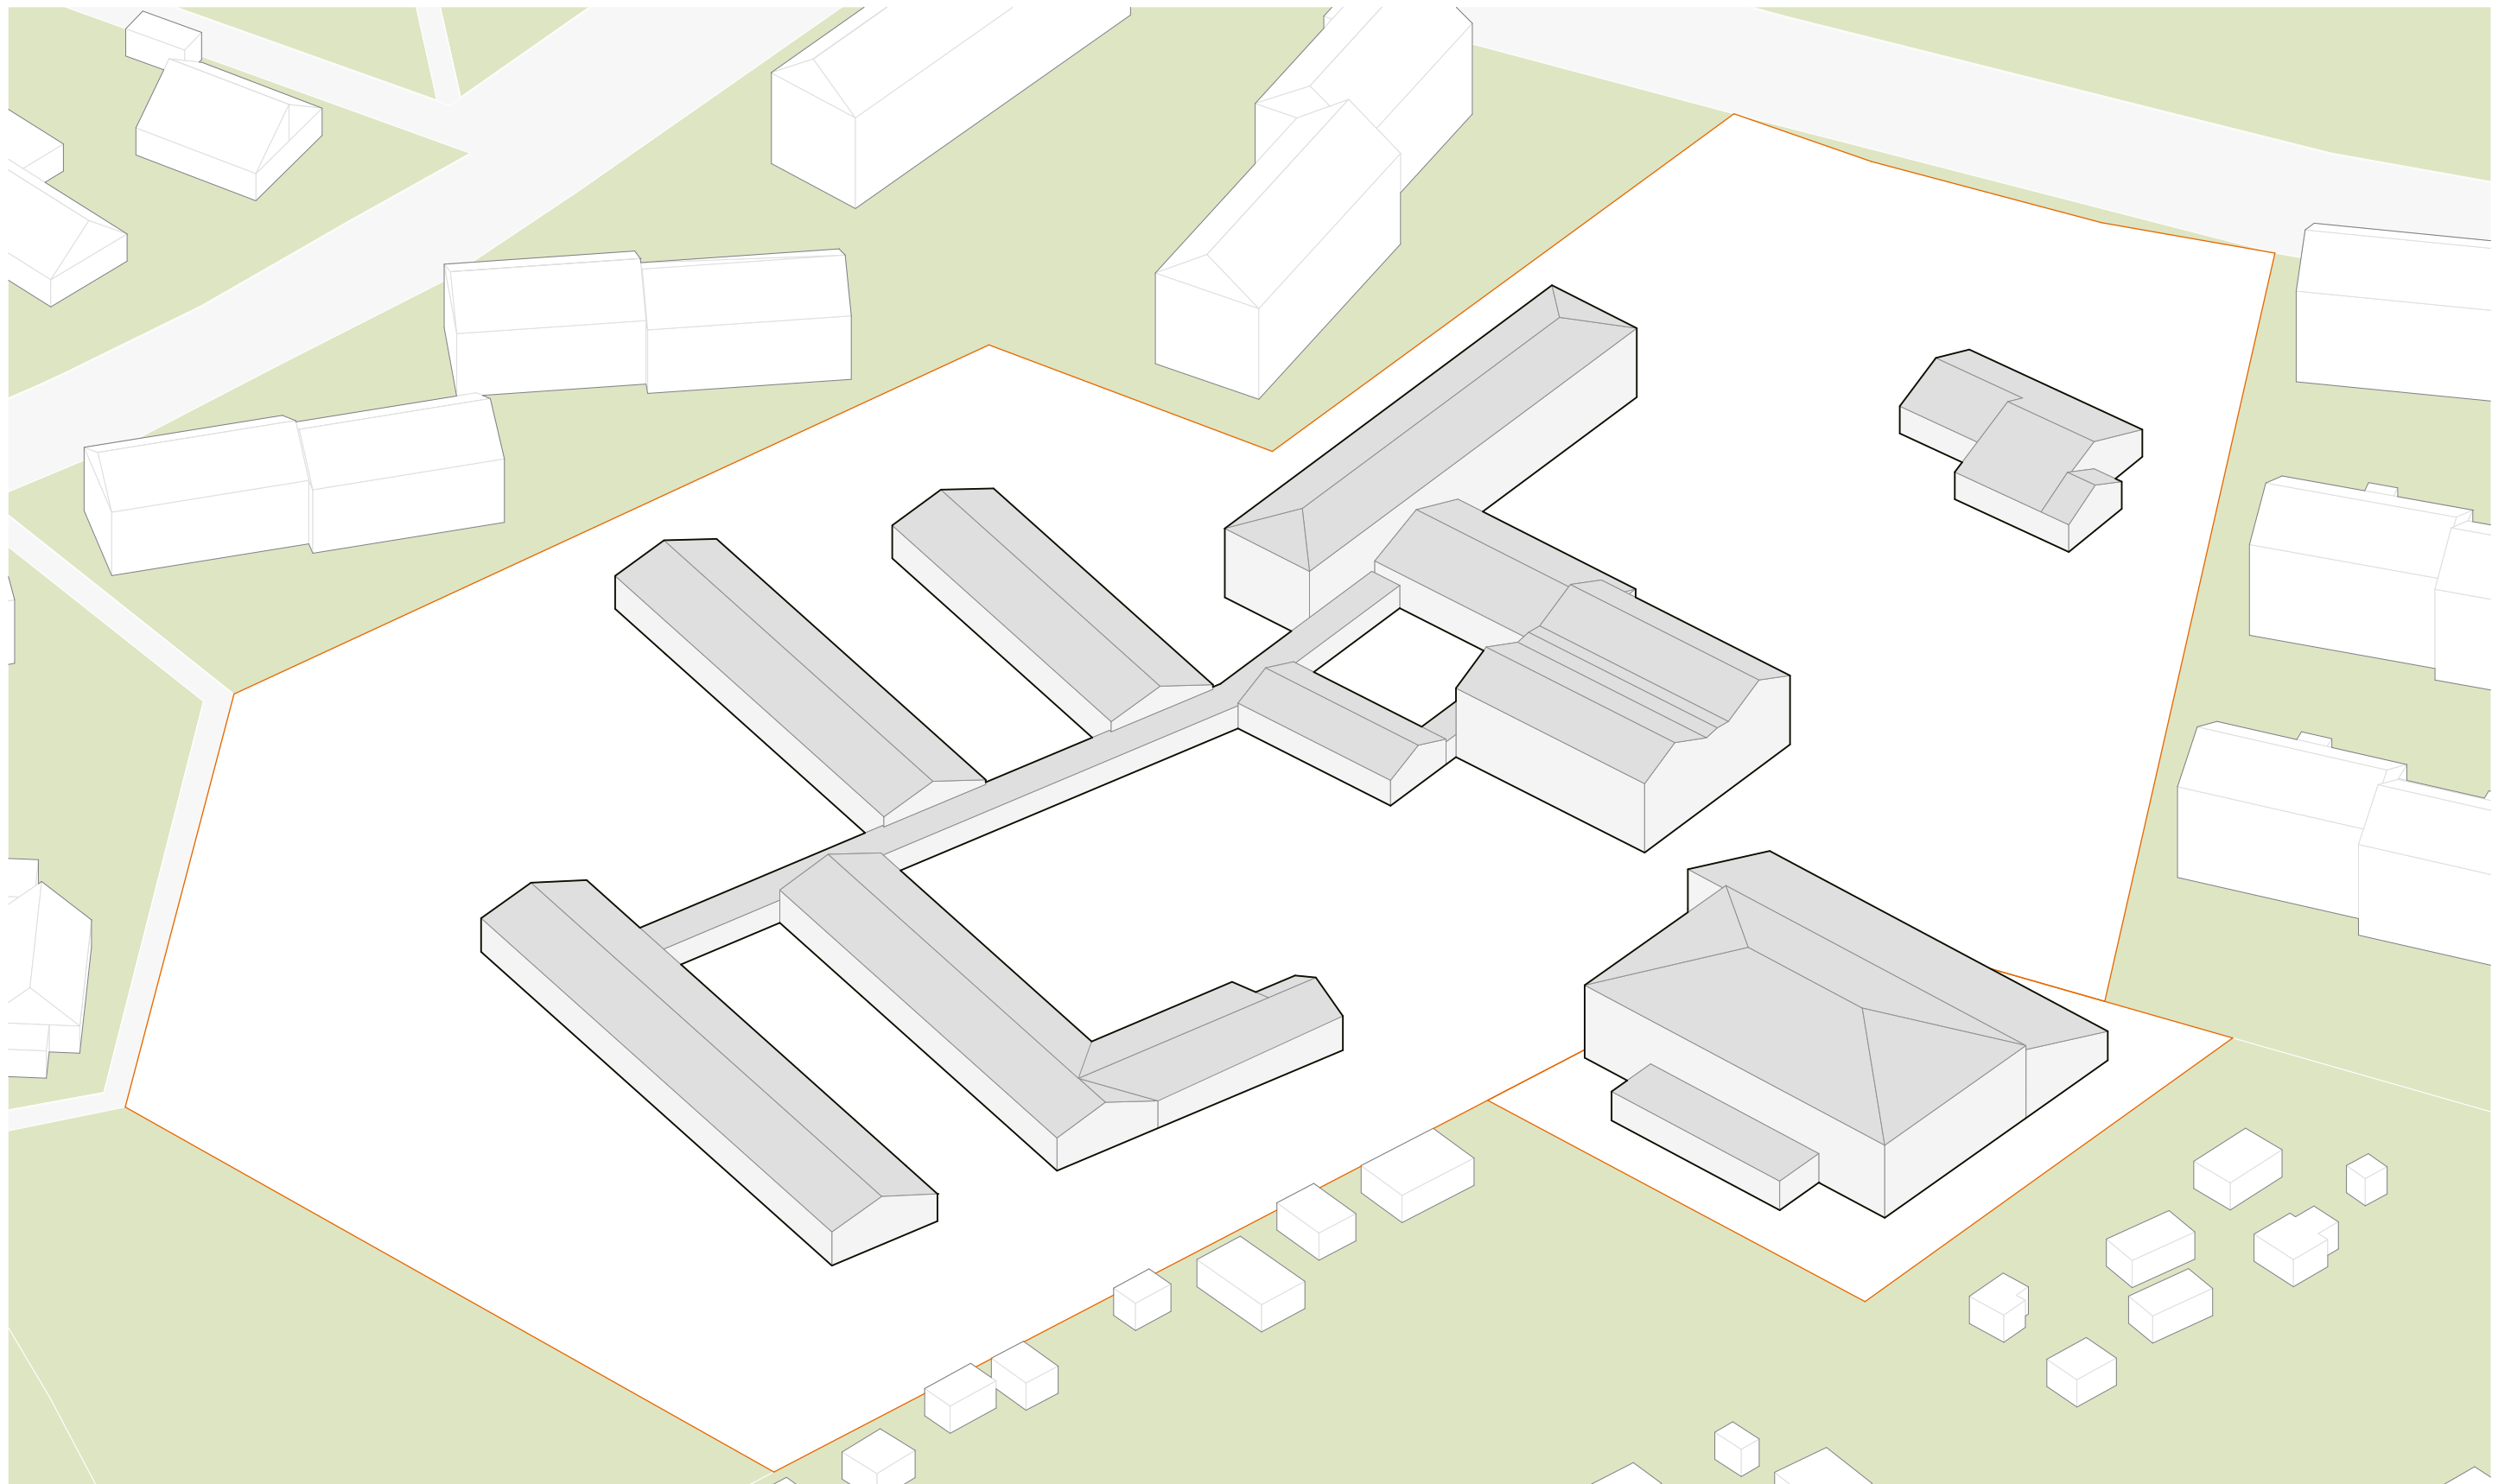

GRUNDSCHULE ST. GEORGSBERG

Schulentwicklung Ratzeburg / Studie

Architekten

APB.

Schneider
Andresen
Pommée

Architekten und
Stadtplaner PartG mbH

Johannisbollwerk 16
20459 Hamburg
Tel: 040 29802-0
apb@apb-architekten.de


Planinhalt

Bestand Axonometrie

DIN A3

M 1:600

05.10.2025

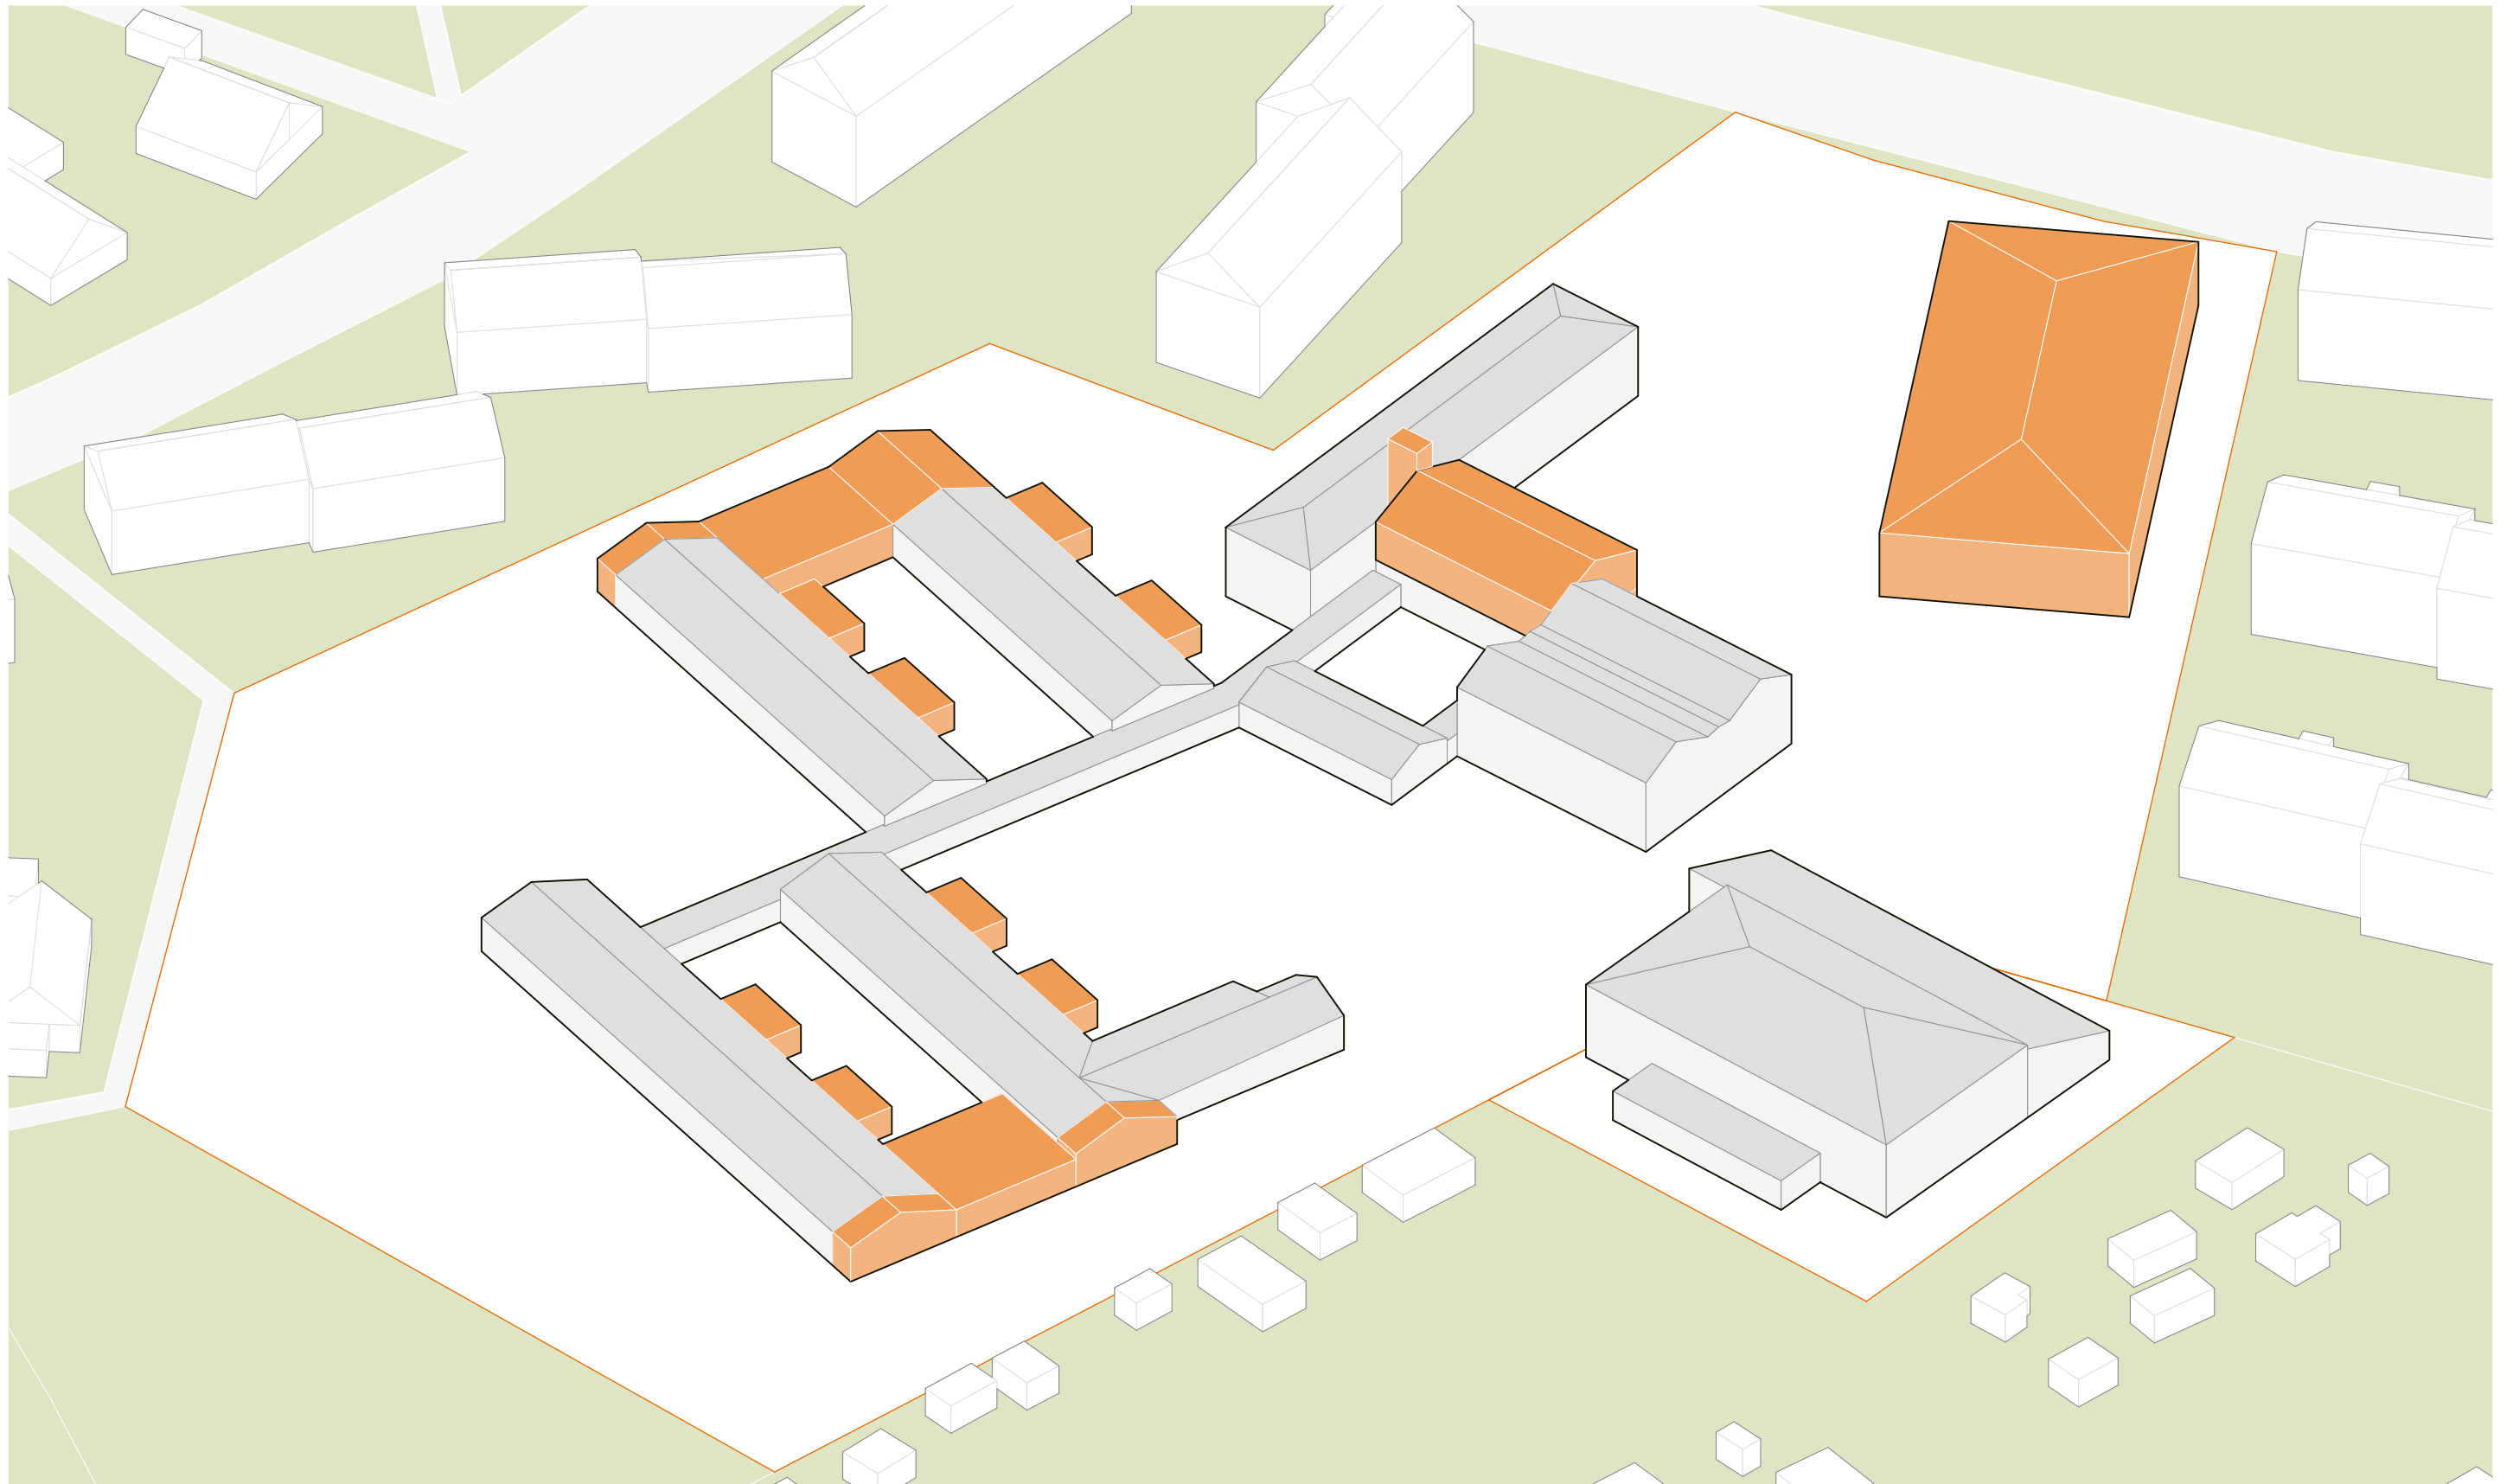

GRUNDSCHULE ST. GEORGSBERG

Schulentwicklung Ratzeburg / Studie

Architekten

APB.

Schneider
Andresen
Pommée

Architekten und
Stadtplaner PartG mbH

Johannisbollwerk 16
20459 Hamburg
Tel: 040 29802-0
apb@apb-architekten.de

Planinhalt

Planung Axonometrie

DIN A3

M 1:600

05.10.2025



GRUNDSCHULE ST. GEORGSBERG

Schulentwicklung Ratzeburg / Studie

Architekten

APB.

Schneider
Andresen
Pommée

Architekten und
Stadtplaner PartG mbH

Johannisbollwerk 16
20459 Hamburg
Tel: 040 29802-0
apb@apb-architekten.de

Planinhalt

Lageplan_Luftbild

DIN A3


M 1:1000

05.10.2025



BGF GS St. Georgsberg	
Foyer	ca. 230m ²
Schulräume	ca. 470m ²
Differenzierungsräume	ca. 235m ²
Gesamt	ca. 935m ²

BGF OGS	
EG	ca. 1.200m ²
OG	ca. 1.200m ²
Gesamt	ca. 2.400m ²

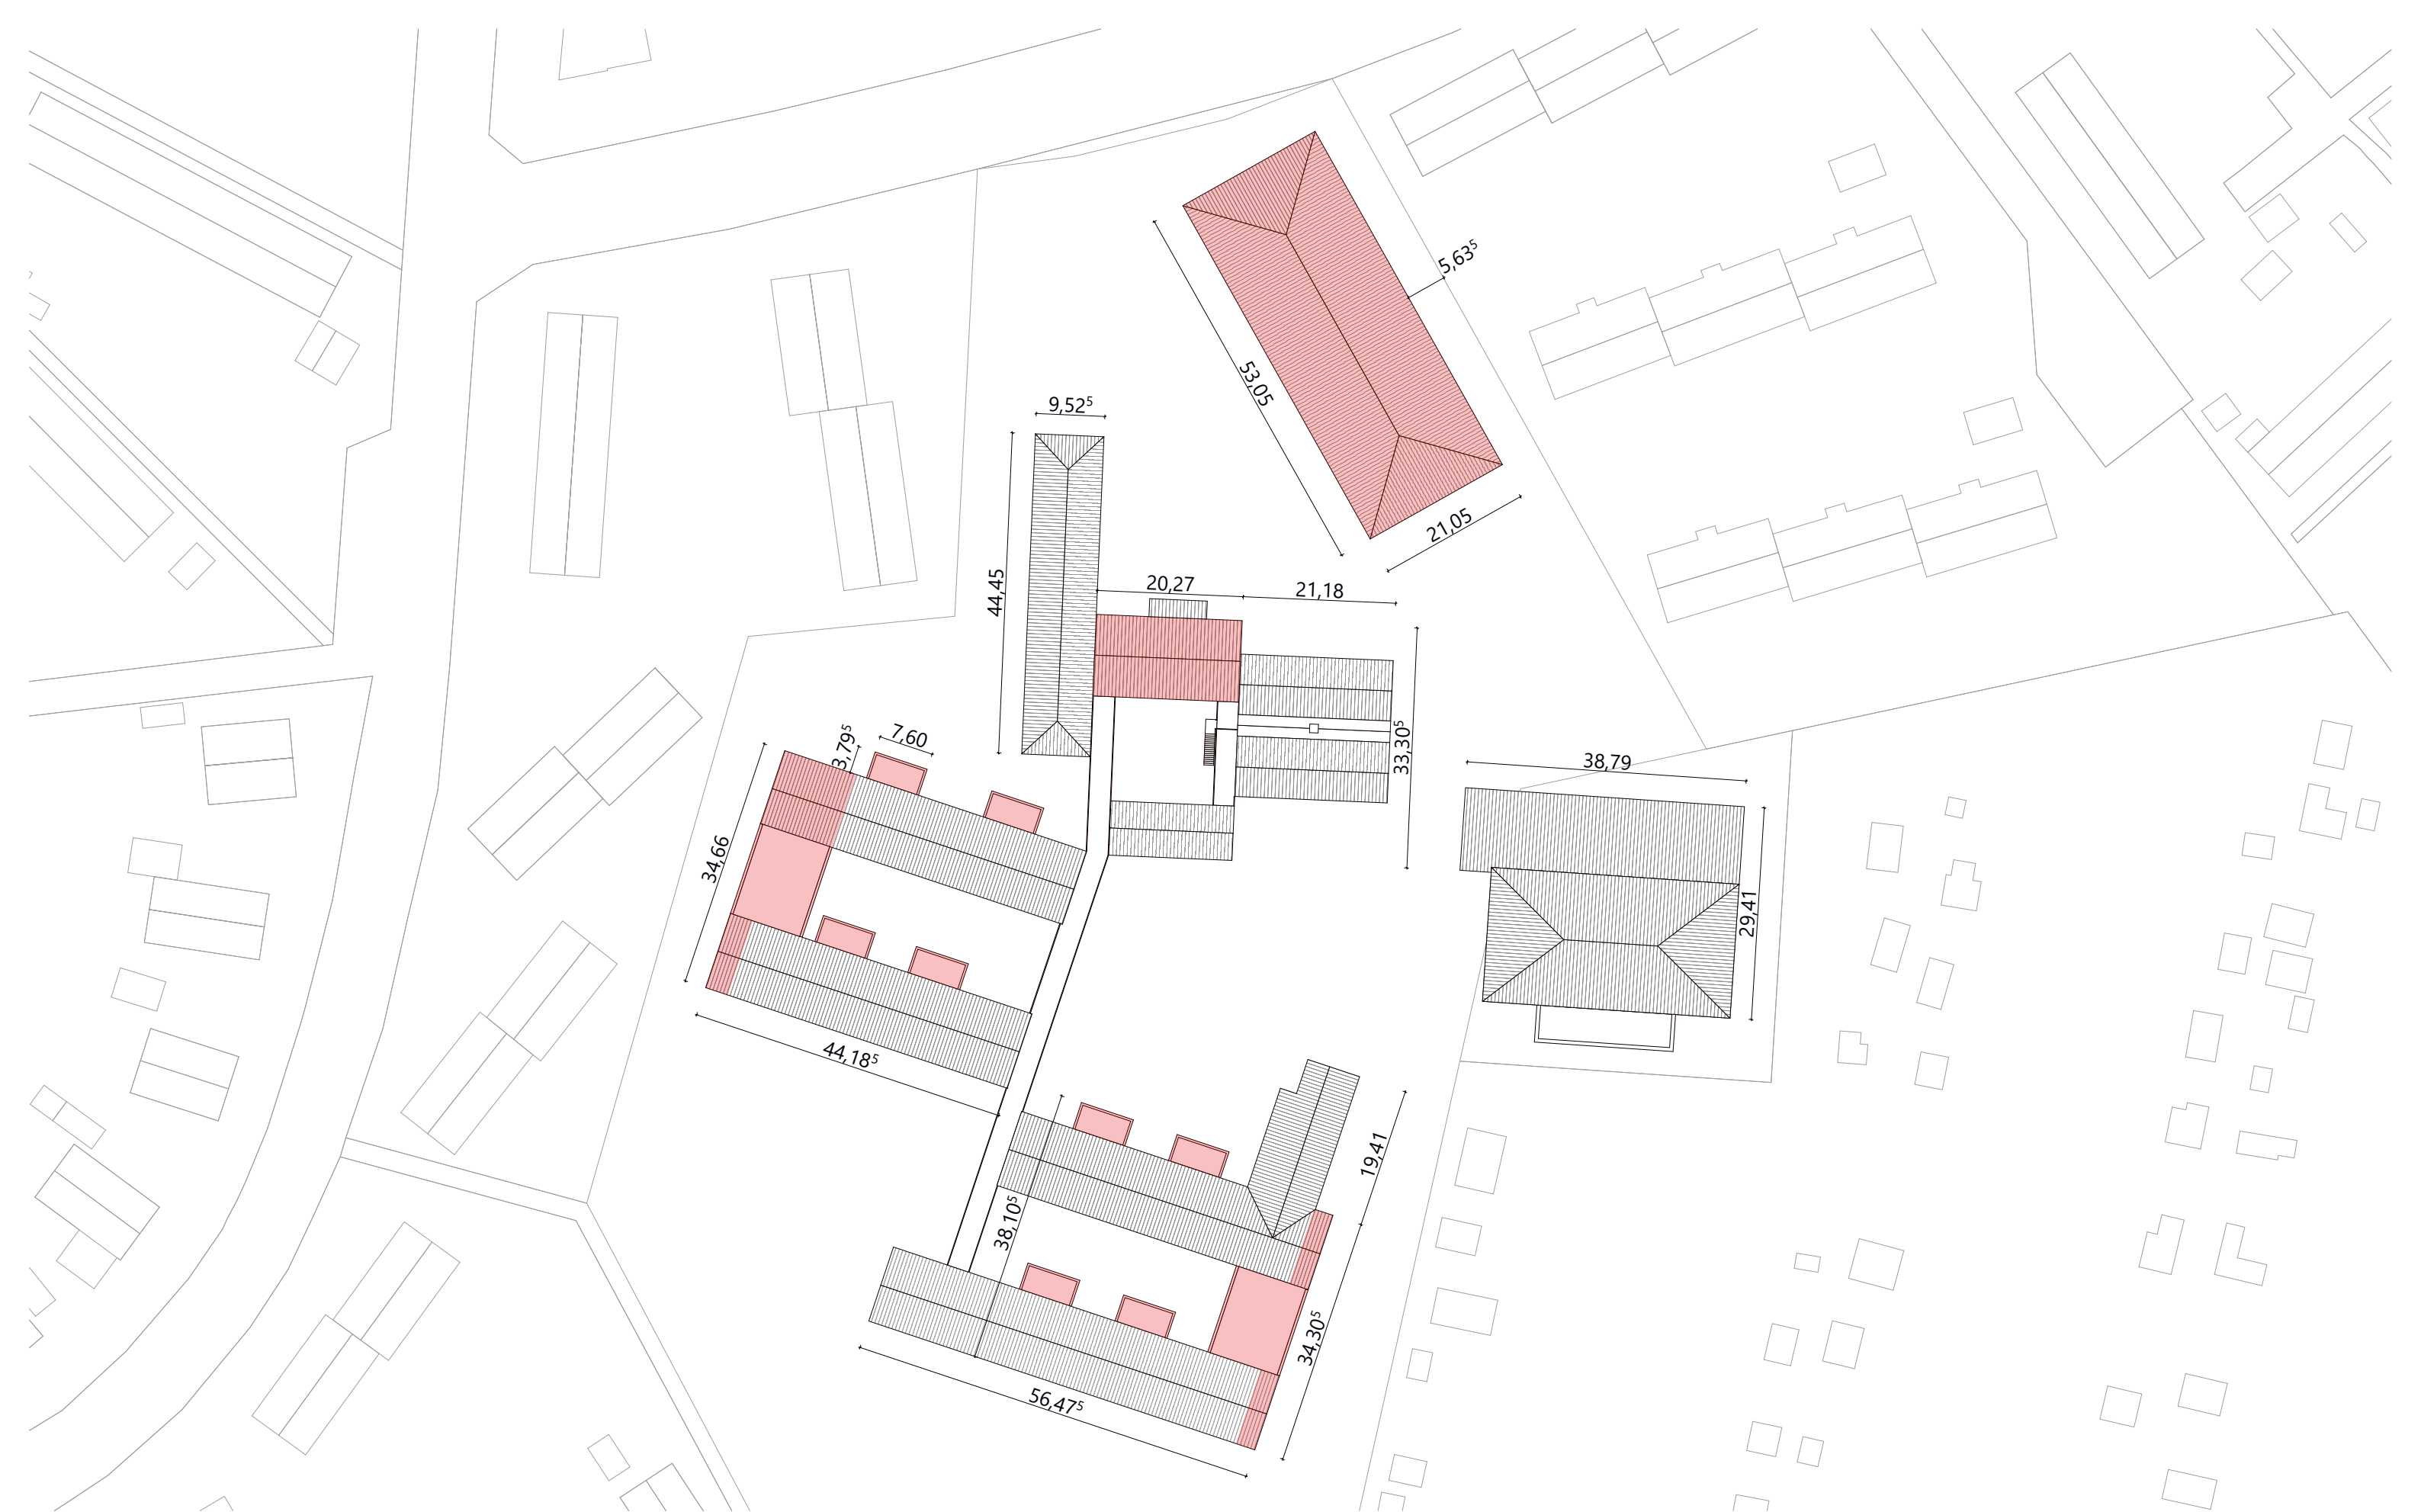

GRUNDSCHULE ST. GEORGSBERG

Schulentwicklung Ratzeburg / Studie

Architekten

APB.

Schneider
Andresen
Pommée

Architekten und
Stadtplaner PartG mbH

Johannisbollwerk 16
20459 Hamburg
Tel: 040 29802-0
apb@apb-architekten.de


Planinhalt

Plan Vermaßung

DIN A3

M 1:800

05.10.2025

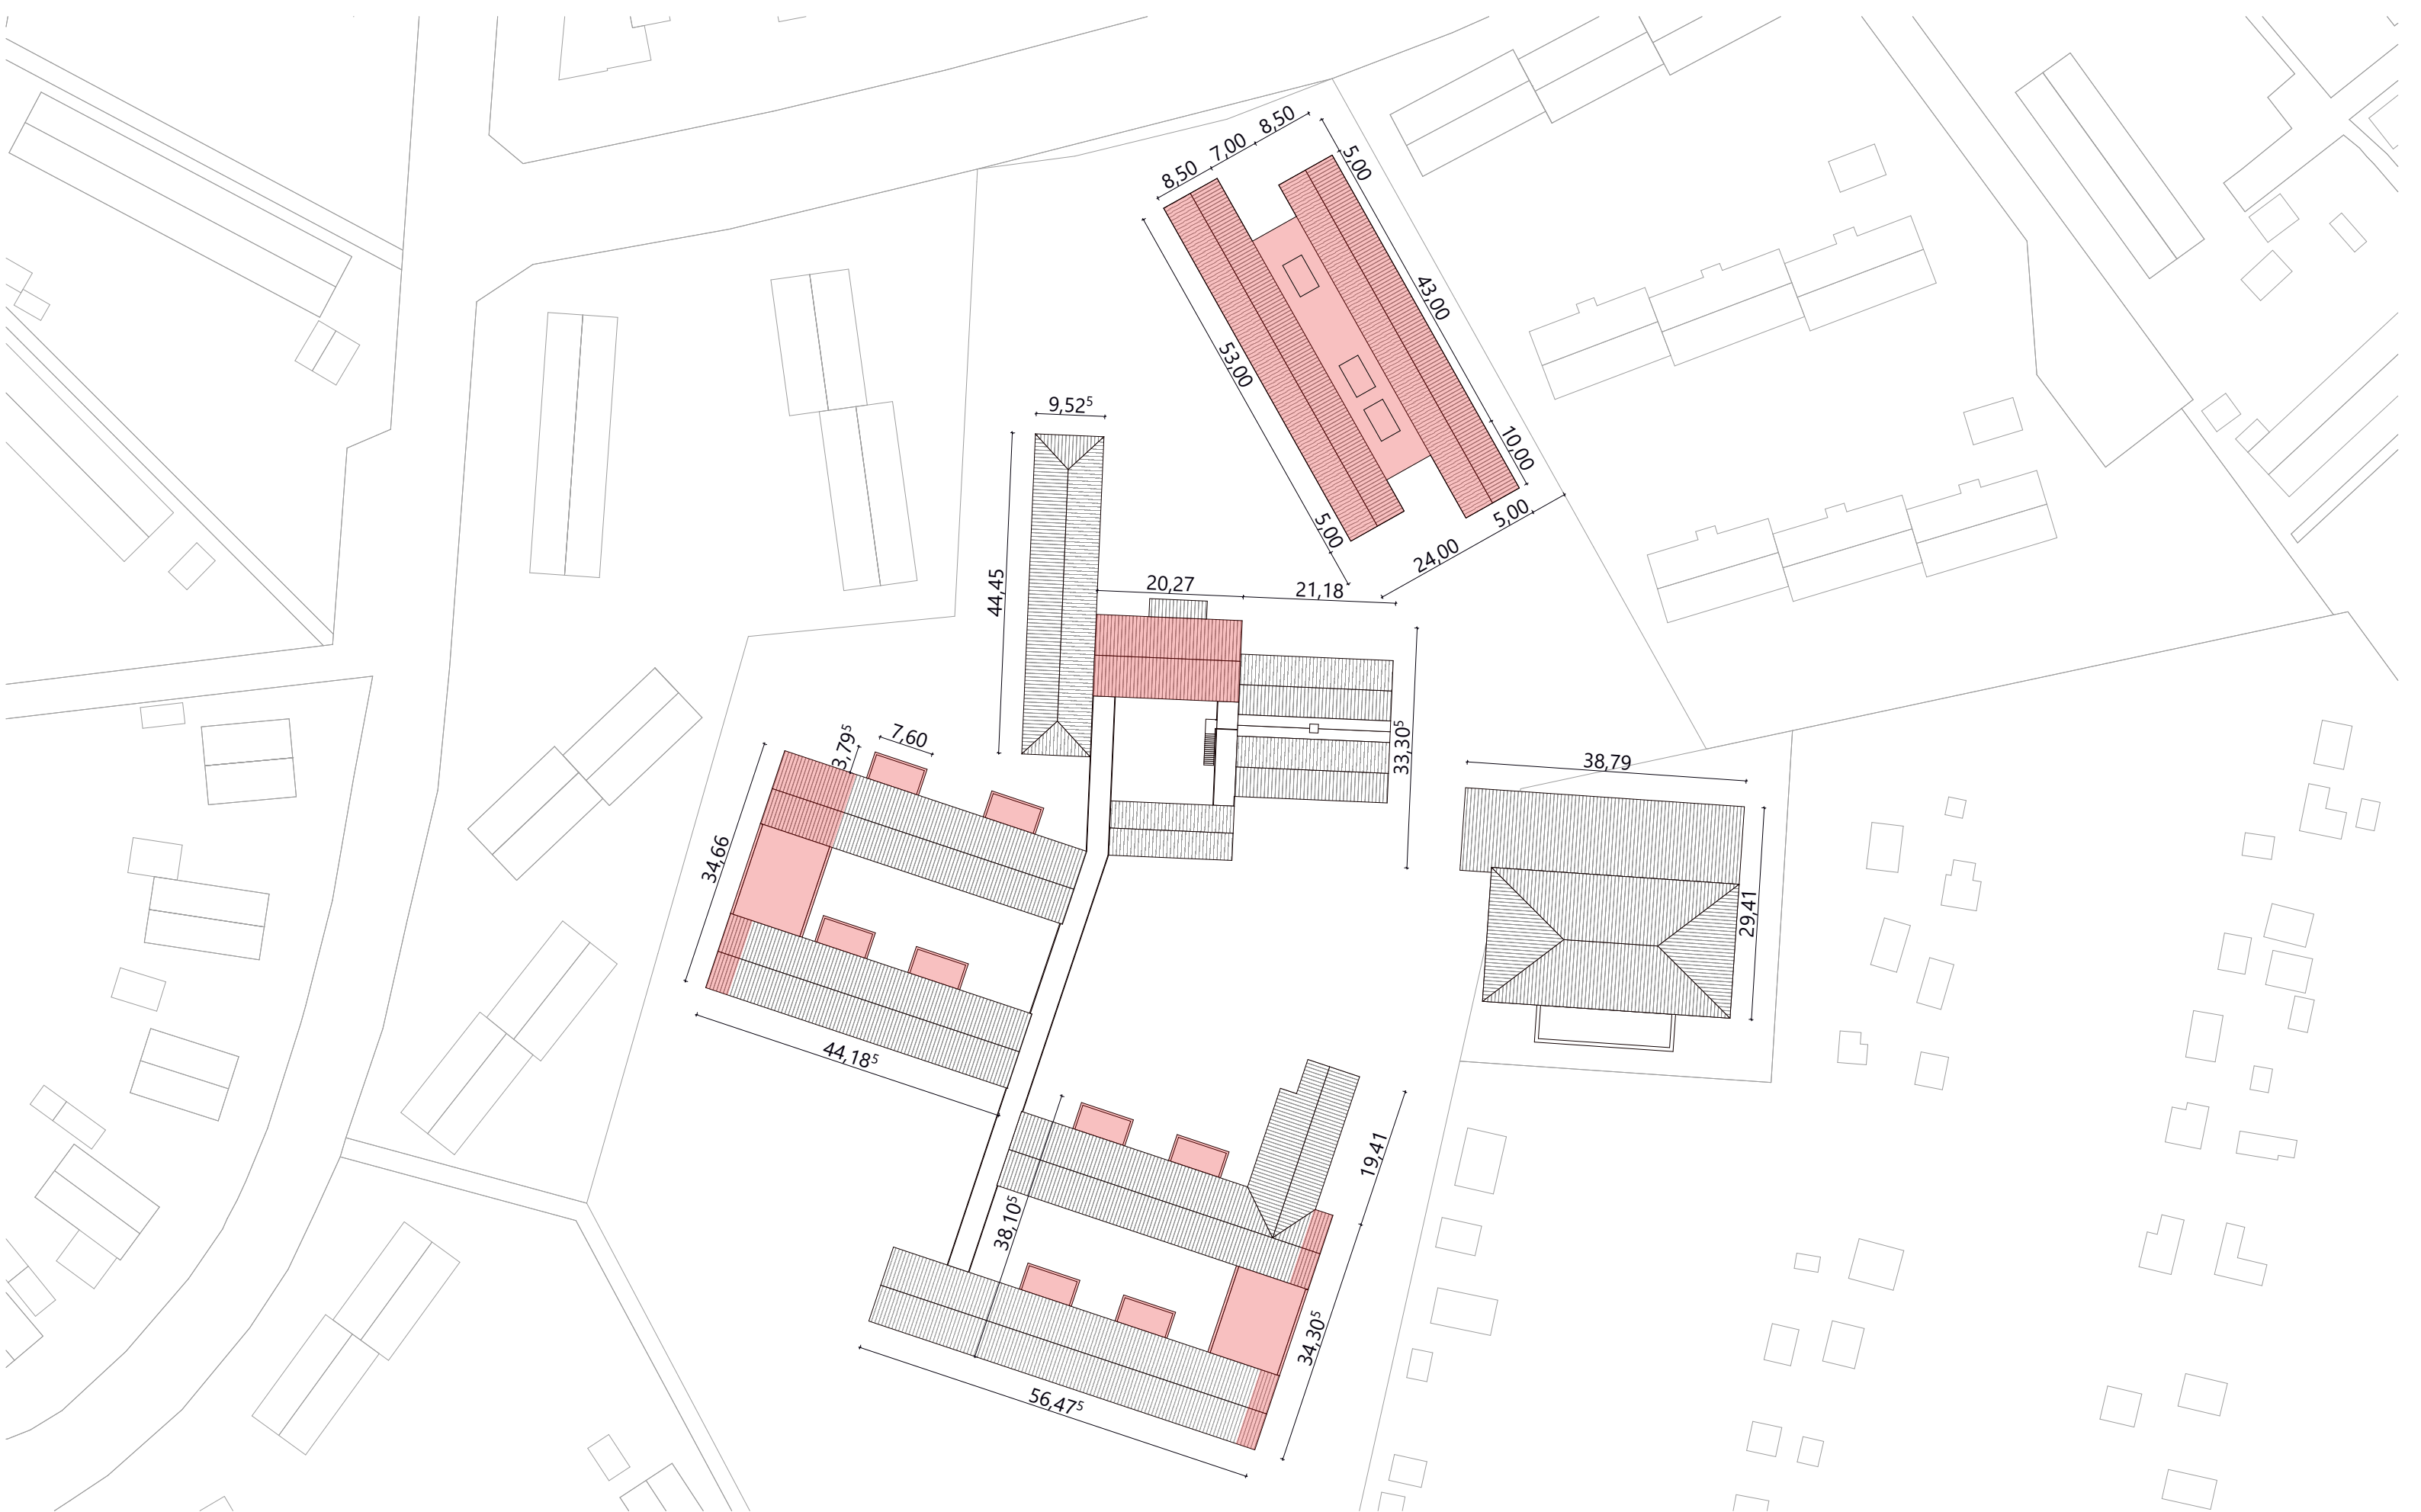

GRUNDSCHULE ST. GEORGSBERG

Schulentwicklung Ratzeburg / Studie

Architekten

APB.

Schneider
Andresen
Pommée

Architekten und
Stadtplaner PartG mbH

Johannisbollwerk 16
20459 Hamburg
Tel: 040 29802-0
apb@apb-architekten.de


Planinhalt

Lageplan Variante 1

DIN A3

M 1:800

05.10.2025

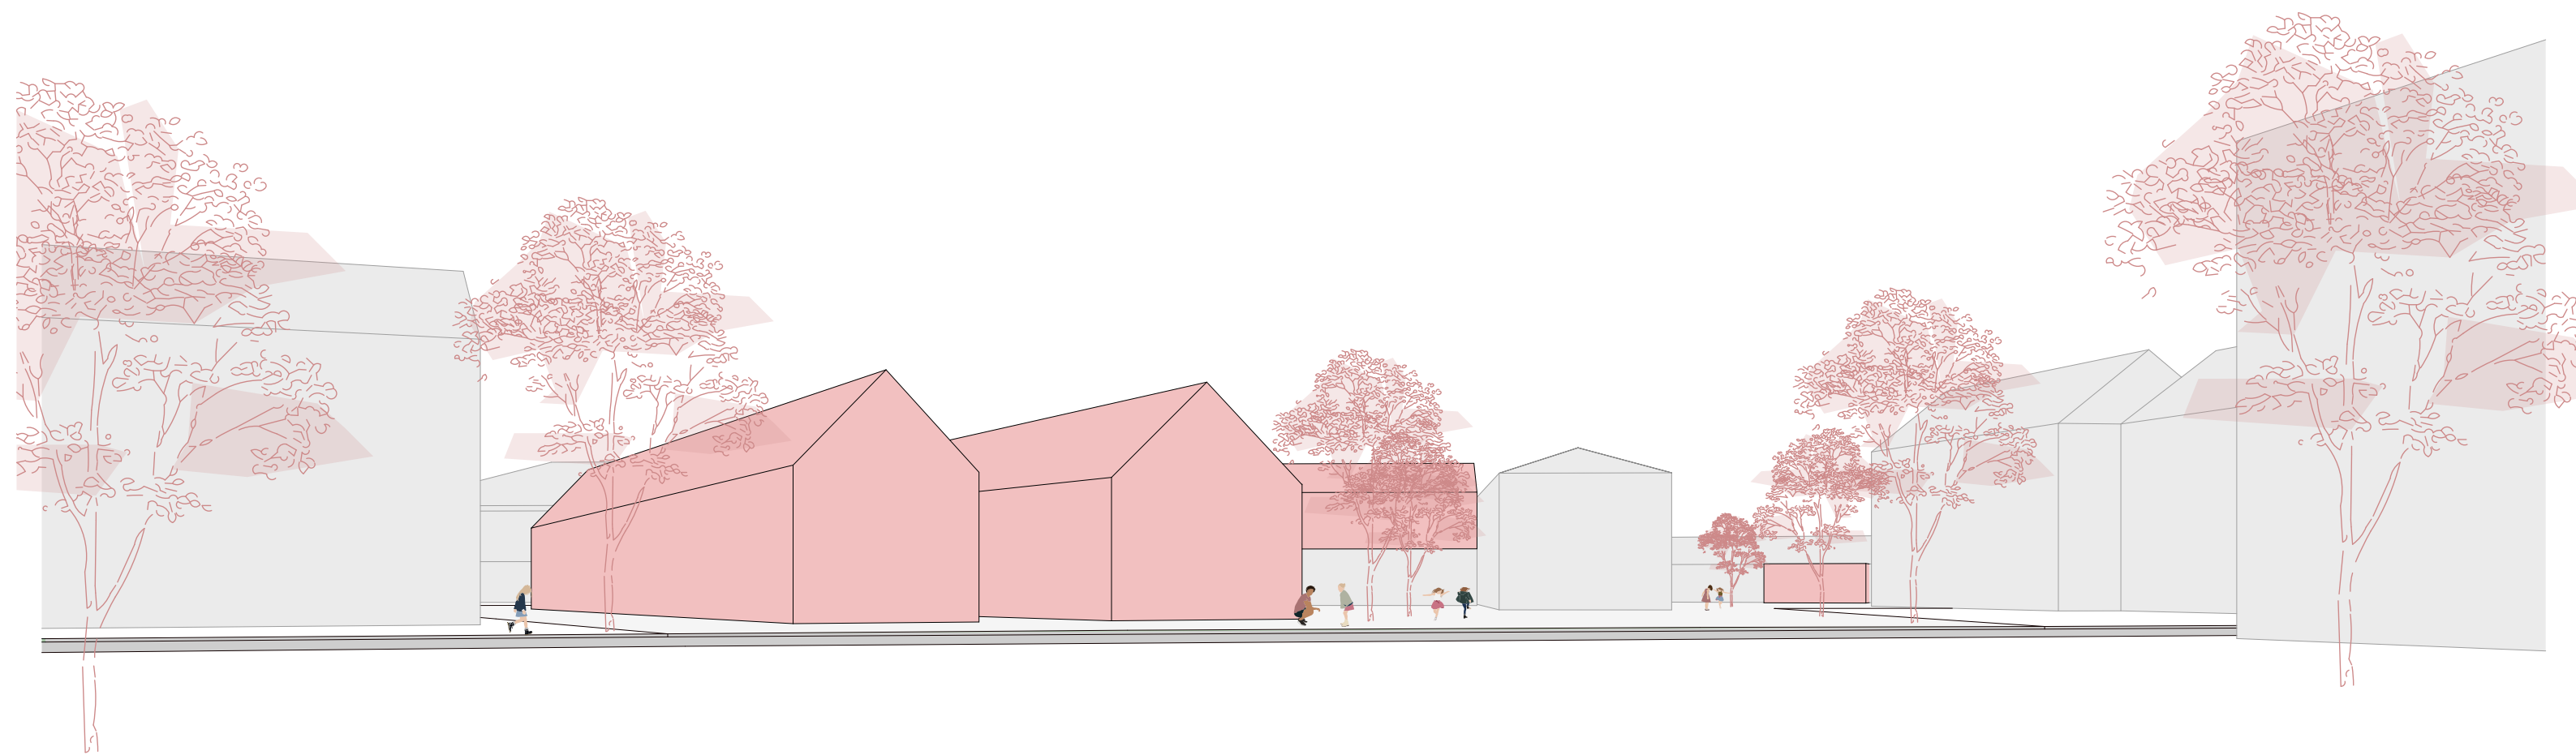

GRUNDSCHULE ST. GEORGSBERG

Schulentwicklung Ratzeburg / Studie

Architekten

APB.

Schneider
Andresen
Pommée

Architekten und
Stadtplaner PartG mbH

Johannisbollwerk 16
20459 Hamburg
Tel: 040 29802-0
apb@apb-architekten.de


Planinhalt

Perspektive Straßenseite V1

DIN A3

M 1:100

05.10.2025

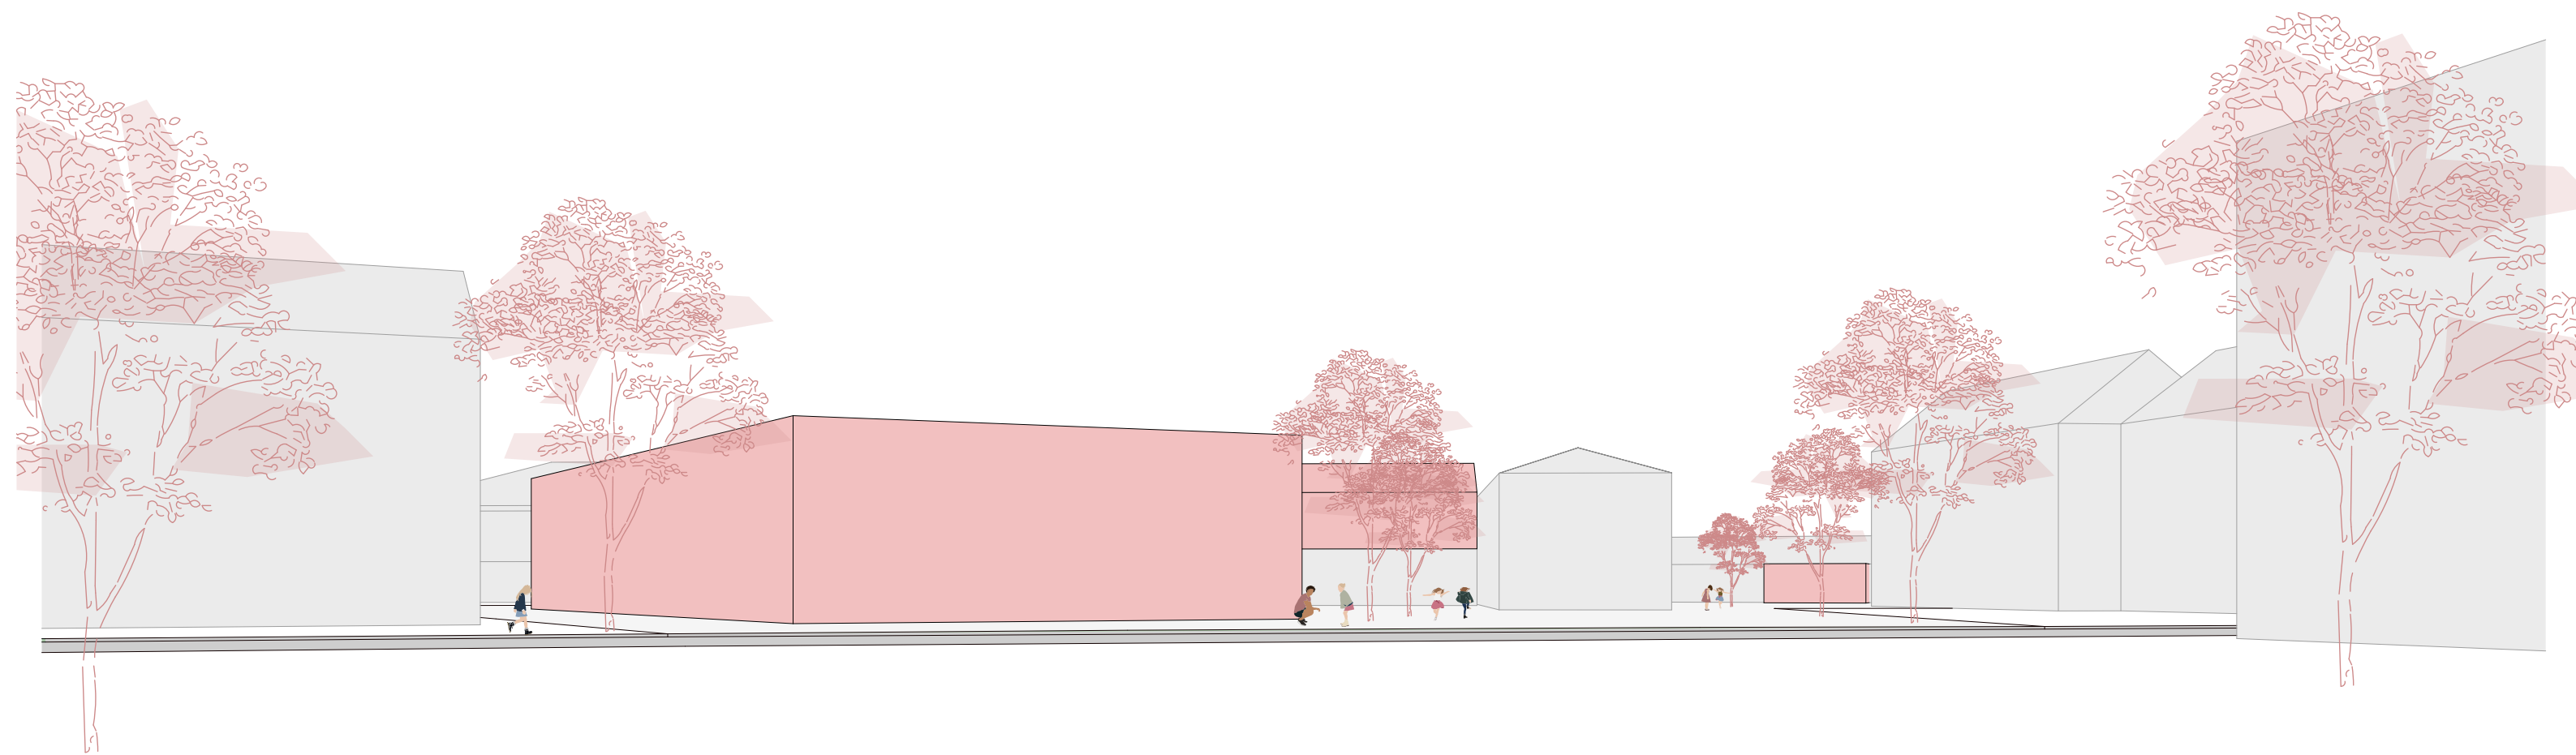

GRUNDSCHULE ST. GEORGSBERG

Schulentwicklung Ratzeburg / Studie

Architekten

APB.

Schneider
Andresen
Pommée

Architekten und
Stadtplaner PartG mbH

Johannisbollwerk 16
20459 Hamburg
Tel: 040 29802-0
apb@apb-architekten.de

Planinhalt

Perspektive Straßenseite V2

DIN A3

M 1:100

05.10.2025



GRUNDSCHULE ST. GEORGSBERG

Schulentwicklung Ratzeburg / Studie

Architekten

APB.

Schneider
Andresen
Pommée

Architekten und
Stadtplaner PartG mbH

Johannisbollwerk 16
20459 Hamburg
Tel: 040 29802-0
apb@apb-architekten.de

Planinhalt

Grundschule Bestand EG

DIN A3

M 1:400

05.10.2025





GRUNDSCHULE ST. GEORGSBERG

Schulentwicklung Ratzeburg / Studie

Architekten

APB.

Schneider
Andresen
Pommée

Architekten und
Stadtplaner PartG mbH

Johannisbollwerk 16
20459 Hamburg
Tel: 040 29802-0
apb@apb-architekten.de

Planinhalt

Grundschule Bestand OG

DIN A3

M 1:400

05.10.2025



GRUNDSCHULE ST. GEORGSBERG

Schulentwicklung Ratzeburg / Studie

Architekten

APB.

Schneider
Andresen
Pommée

Architekten und
Stadtplaner PartG mbH

Johannisbollwerk 16
20459 Hamburg
Tel: 040 29802-0
apb@apb-architekten.de


Planinhalt

Grundschule Planung OG

DIN A3

M 1:400

05.10.2025

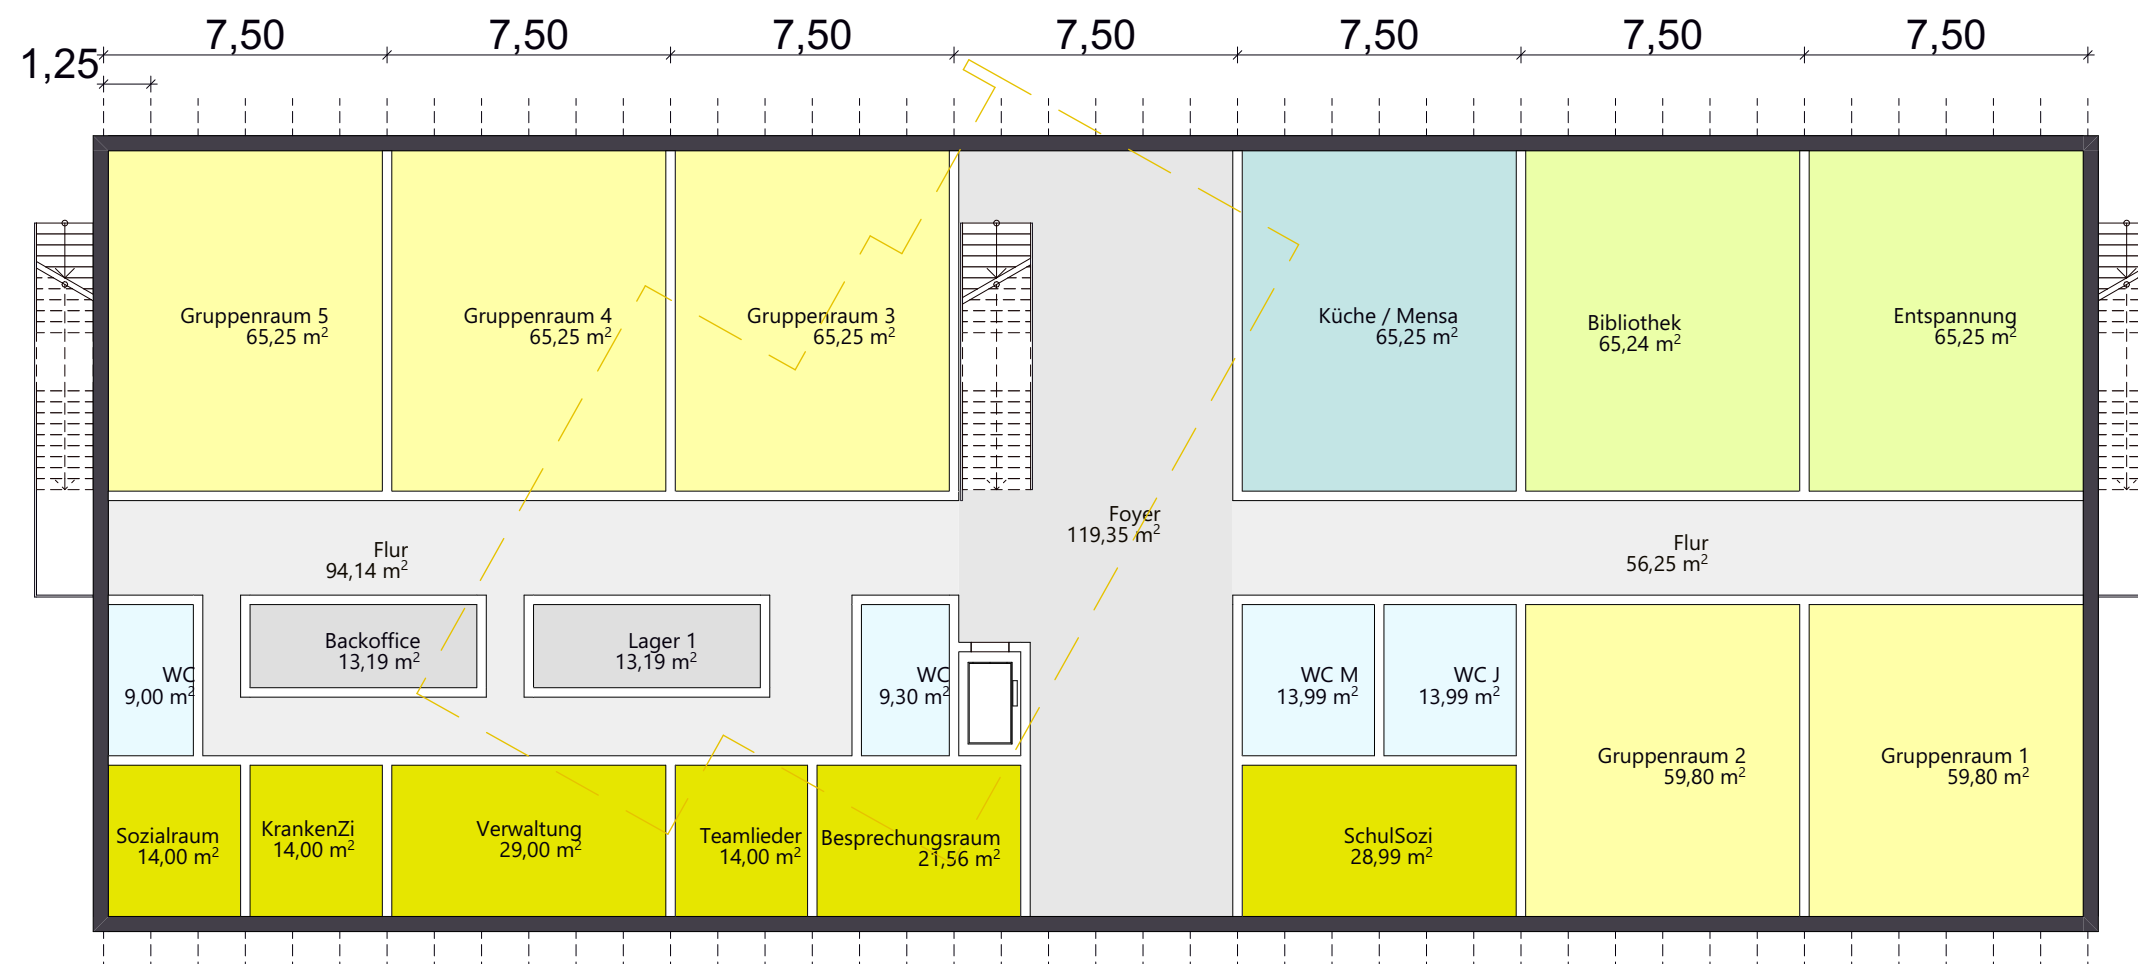

SCHEFFELSTR.

GRUNDSCHULE ST. GEORGSBERG

Schulentwicklung Ratzeburg / Studie

Architekten

APB.

Schneider
Andresen
Pommée

Architekten und
Stadtplaner PartG mbH

Johannisbollwerk 16
20459 Hamburg
Tel: 040 29802-0
apb@apb-architekten.de


Planinhalt

OGS Planung EG

DIN A3

M 1:200

05.10.2025

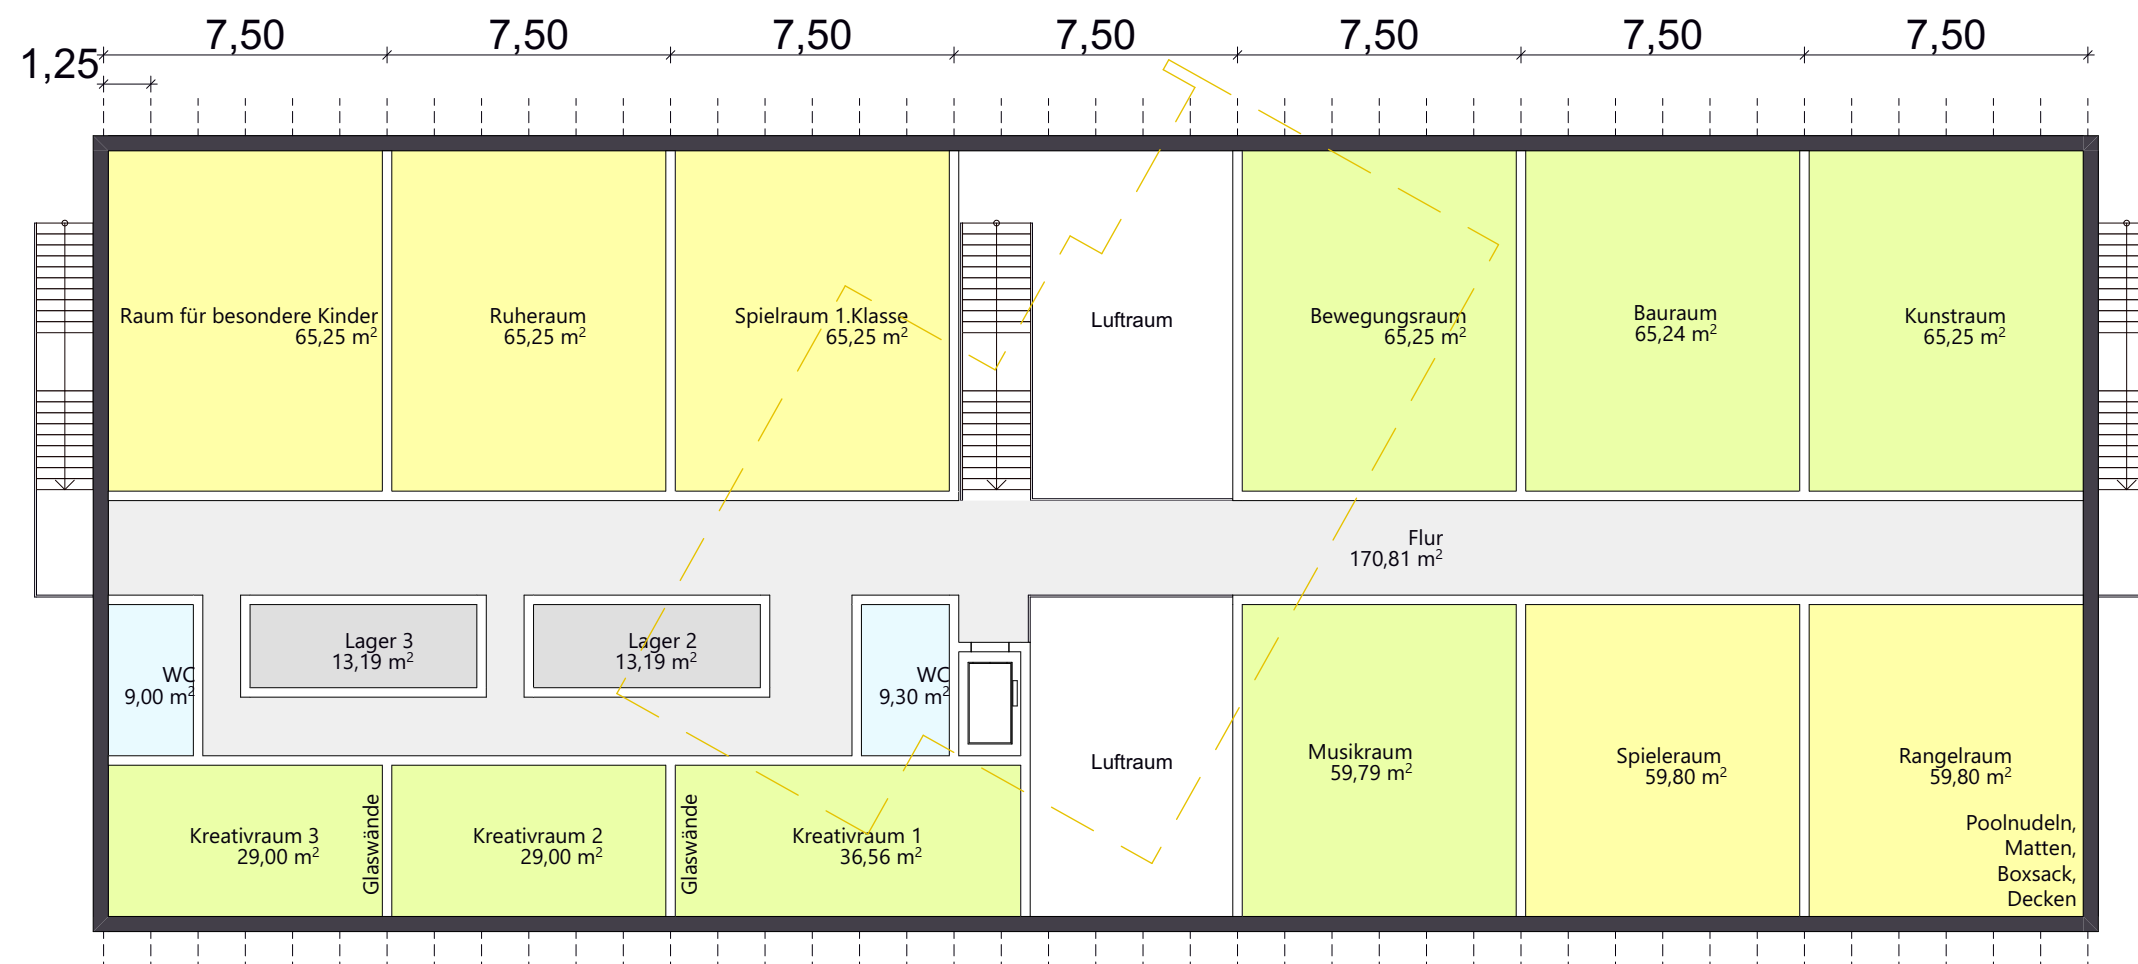

SCHEFFELSTR.

GRUNDSCHULE ST. GEORGSBERG

Schulentwicklung Ratzeburg / Studie

Architekten

APB.

Schneider
Andresen
Pommée

Architekten und
Stadtplaner PartG mbH

Johannisbollwerk 16
20459 Hamburg
Tel: 040 29802-0
apb@apb-architekten.de


Planinhalt

OGS Planung OG


DIN A3

M 1:200



05.10.2025

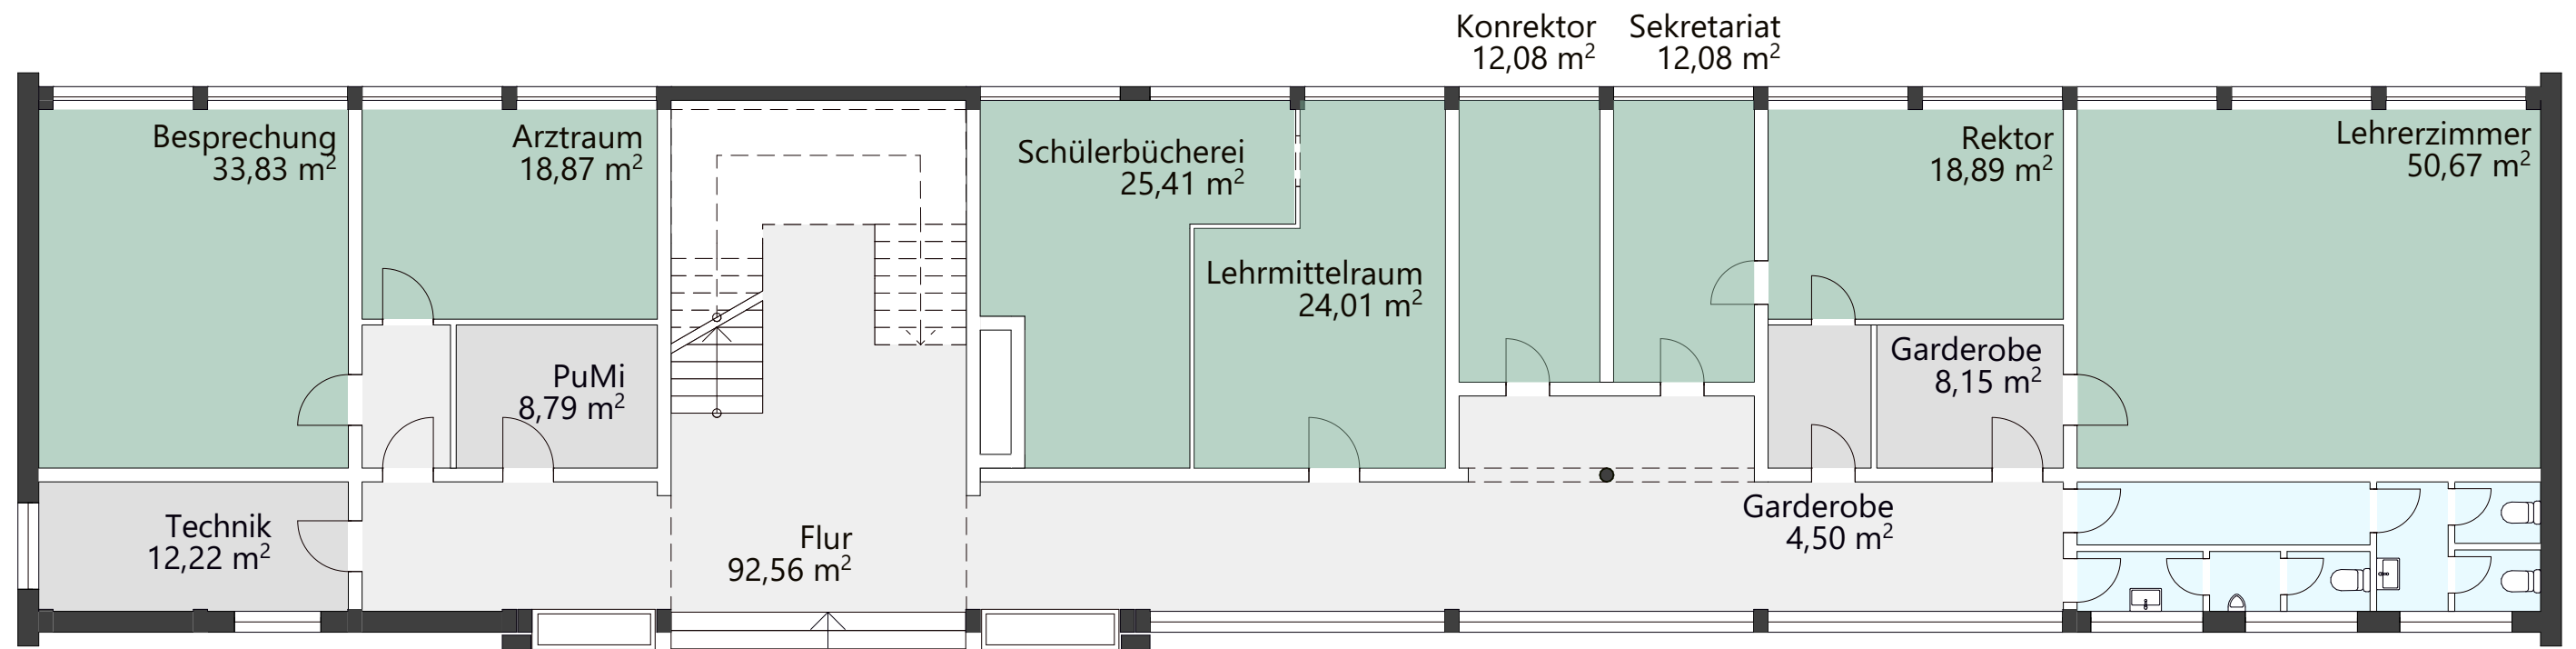

Bestand

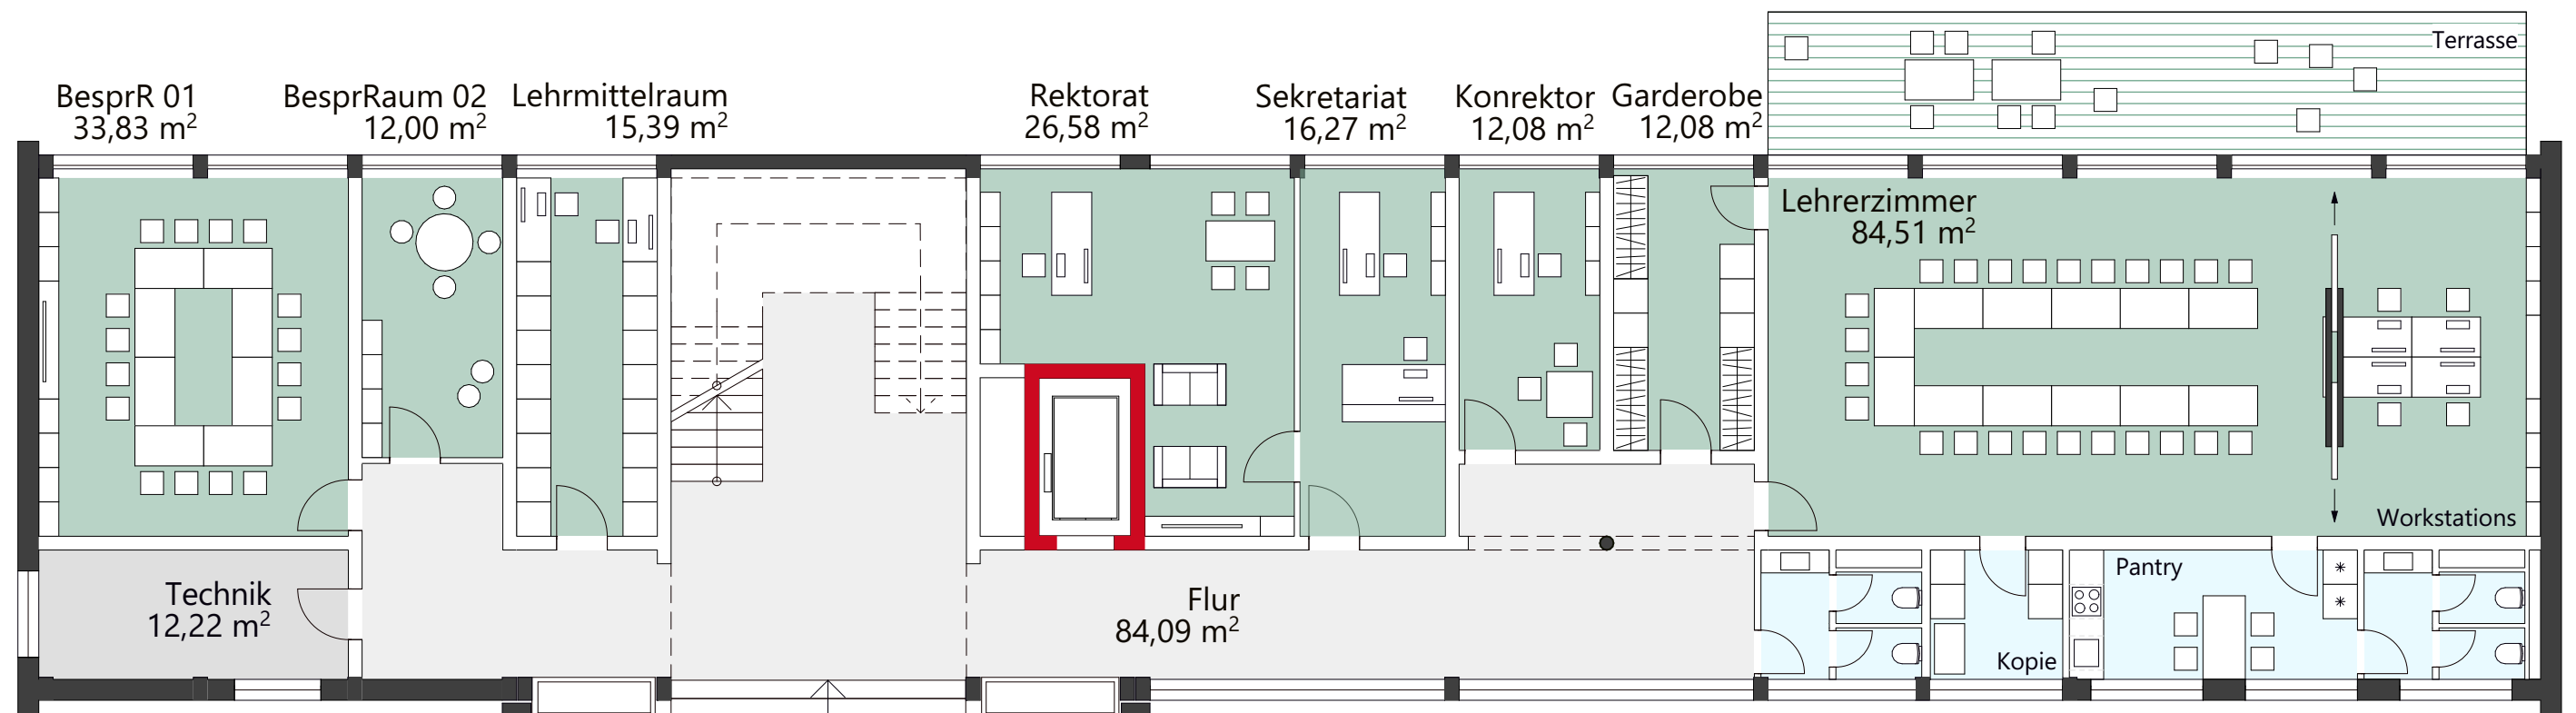

Studie

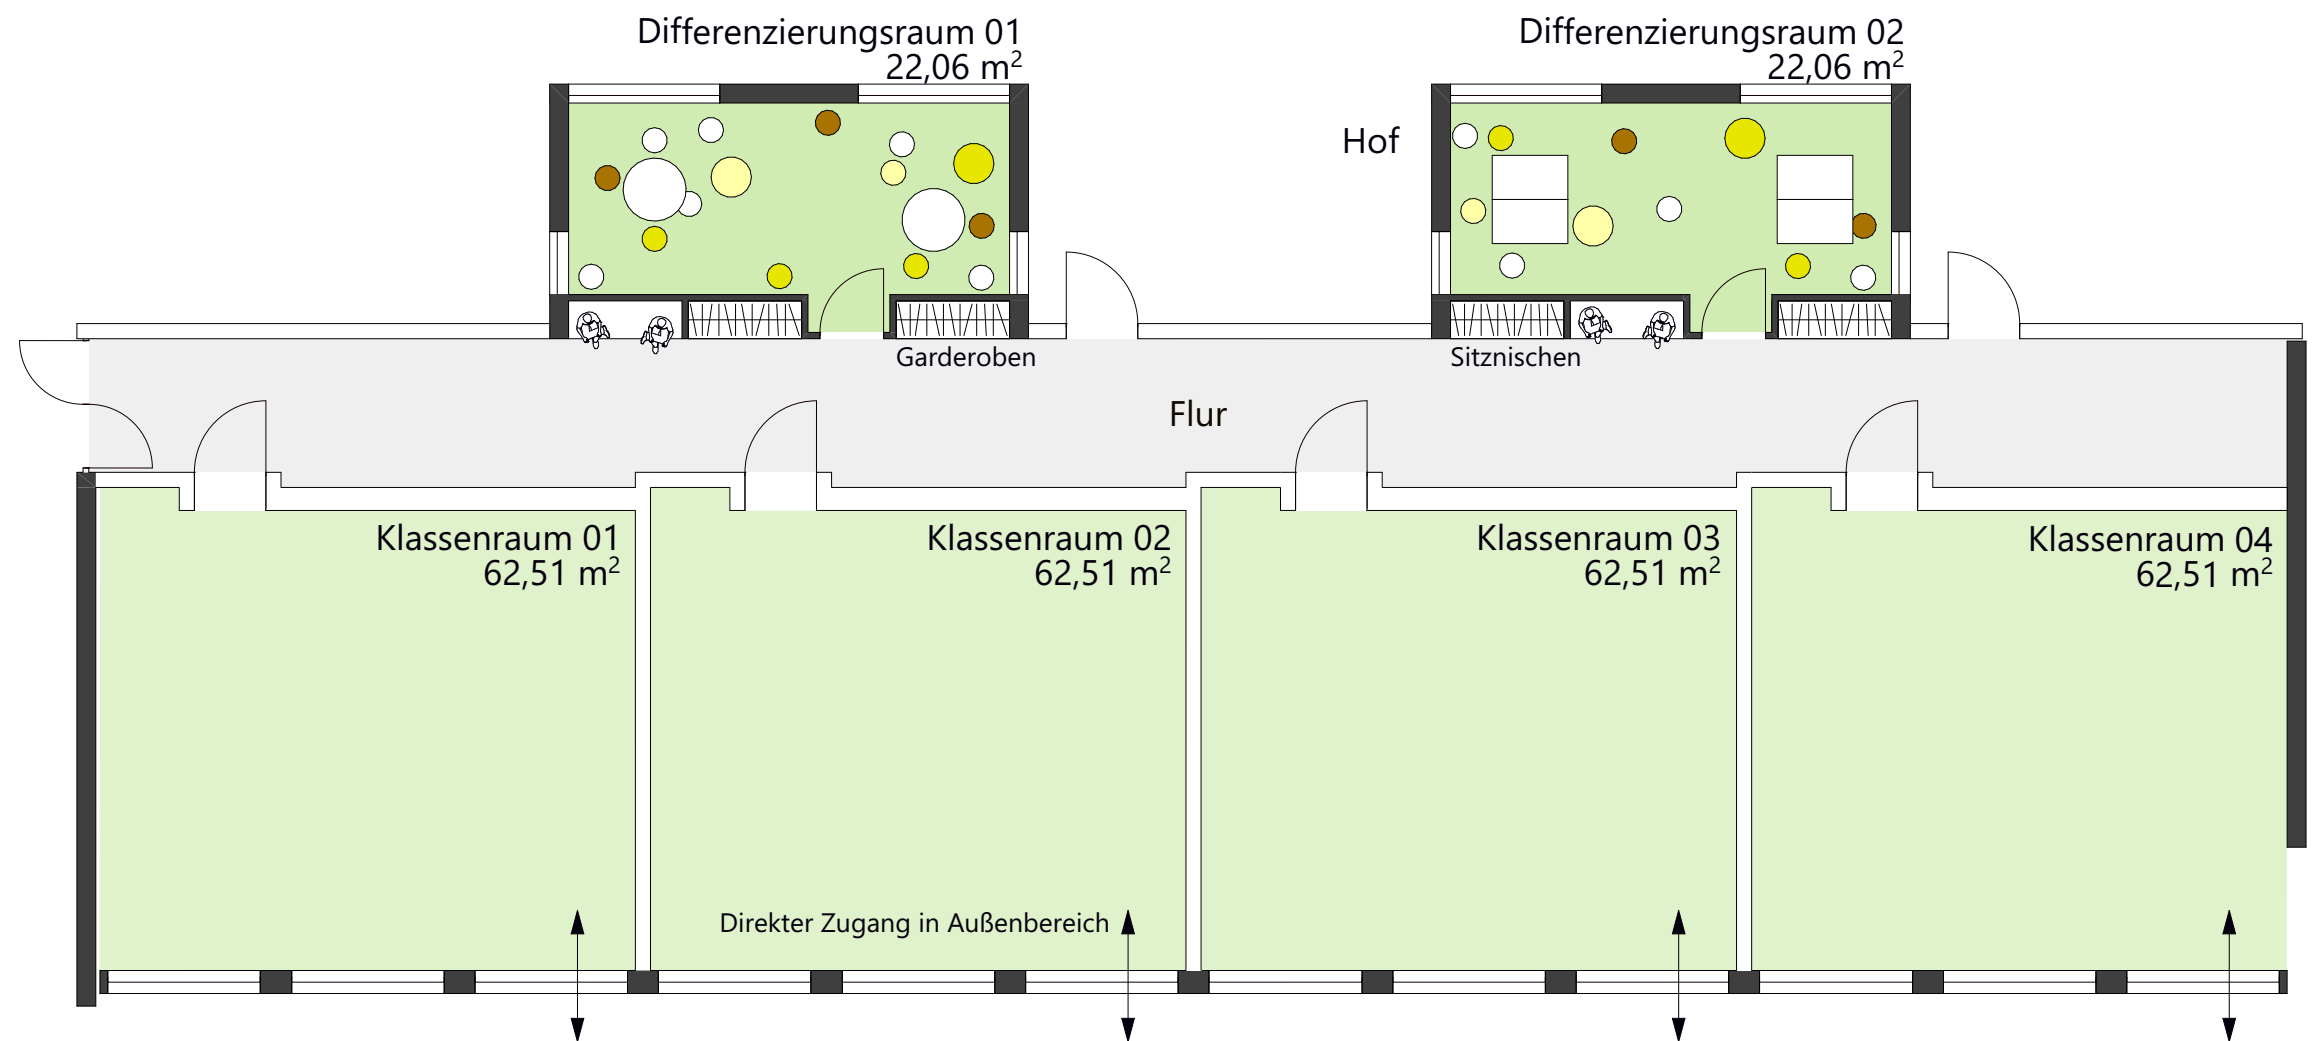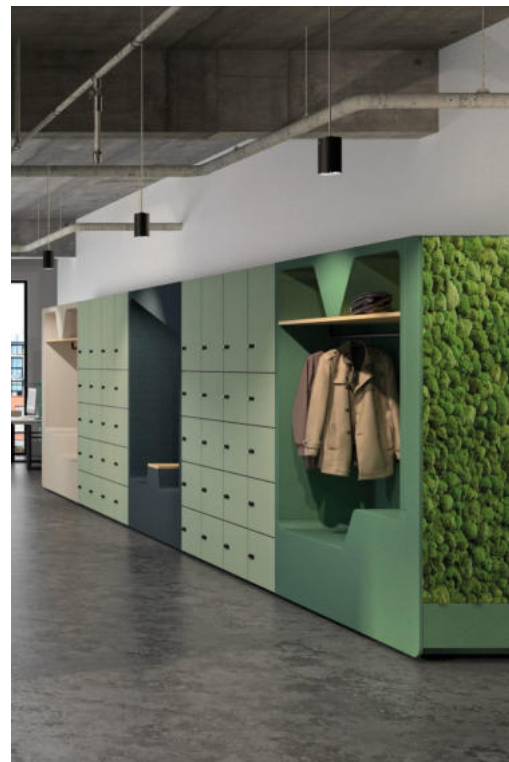

APB.

Schneider
Andresen
Pommée

Architekten und
Stadtplaner PartG mbB



GRUNDSCHULE VORSTADT

Schulentwicklung Ratzeburg / Studie



GRUNDSCHULE VORSTADT

Schulentwicklung Ratzeburg / Studie

Architekten

APB.

Schneider
Andresen
Pommée

Architekten und
Stadtplaner PartG mbH

Johannisbollwerk 16
20459 Hamburg
Tel: 040 29802-0
apb@apb-architekten.de

Planinhalt

Lageplan_Luftbild

DIN A3

M 1:1000

05.10.2025




GRUNDSCHULE VORSTADT

Schulentwicklung Ratzeburg / Studie

Architekten
APB.
Schneider
Andresen
Pommée
Architekten und
Stadtplaner PartG mbH
Johannisbollwerk 16
20459 Hamburg
Tel: 040 29802-0
apb@apb-architekten.de

Planinhalt
Lageplan_Vermaßung

DIN A3 M 1:800 05.10.2025

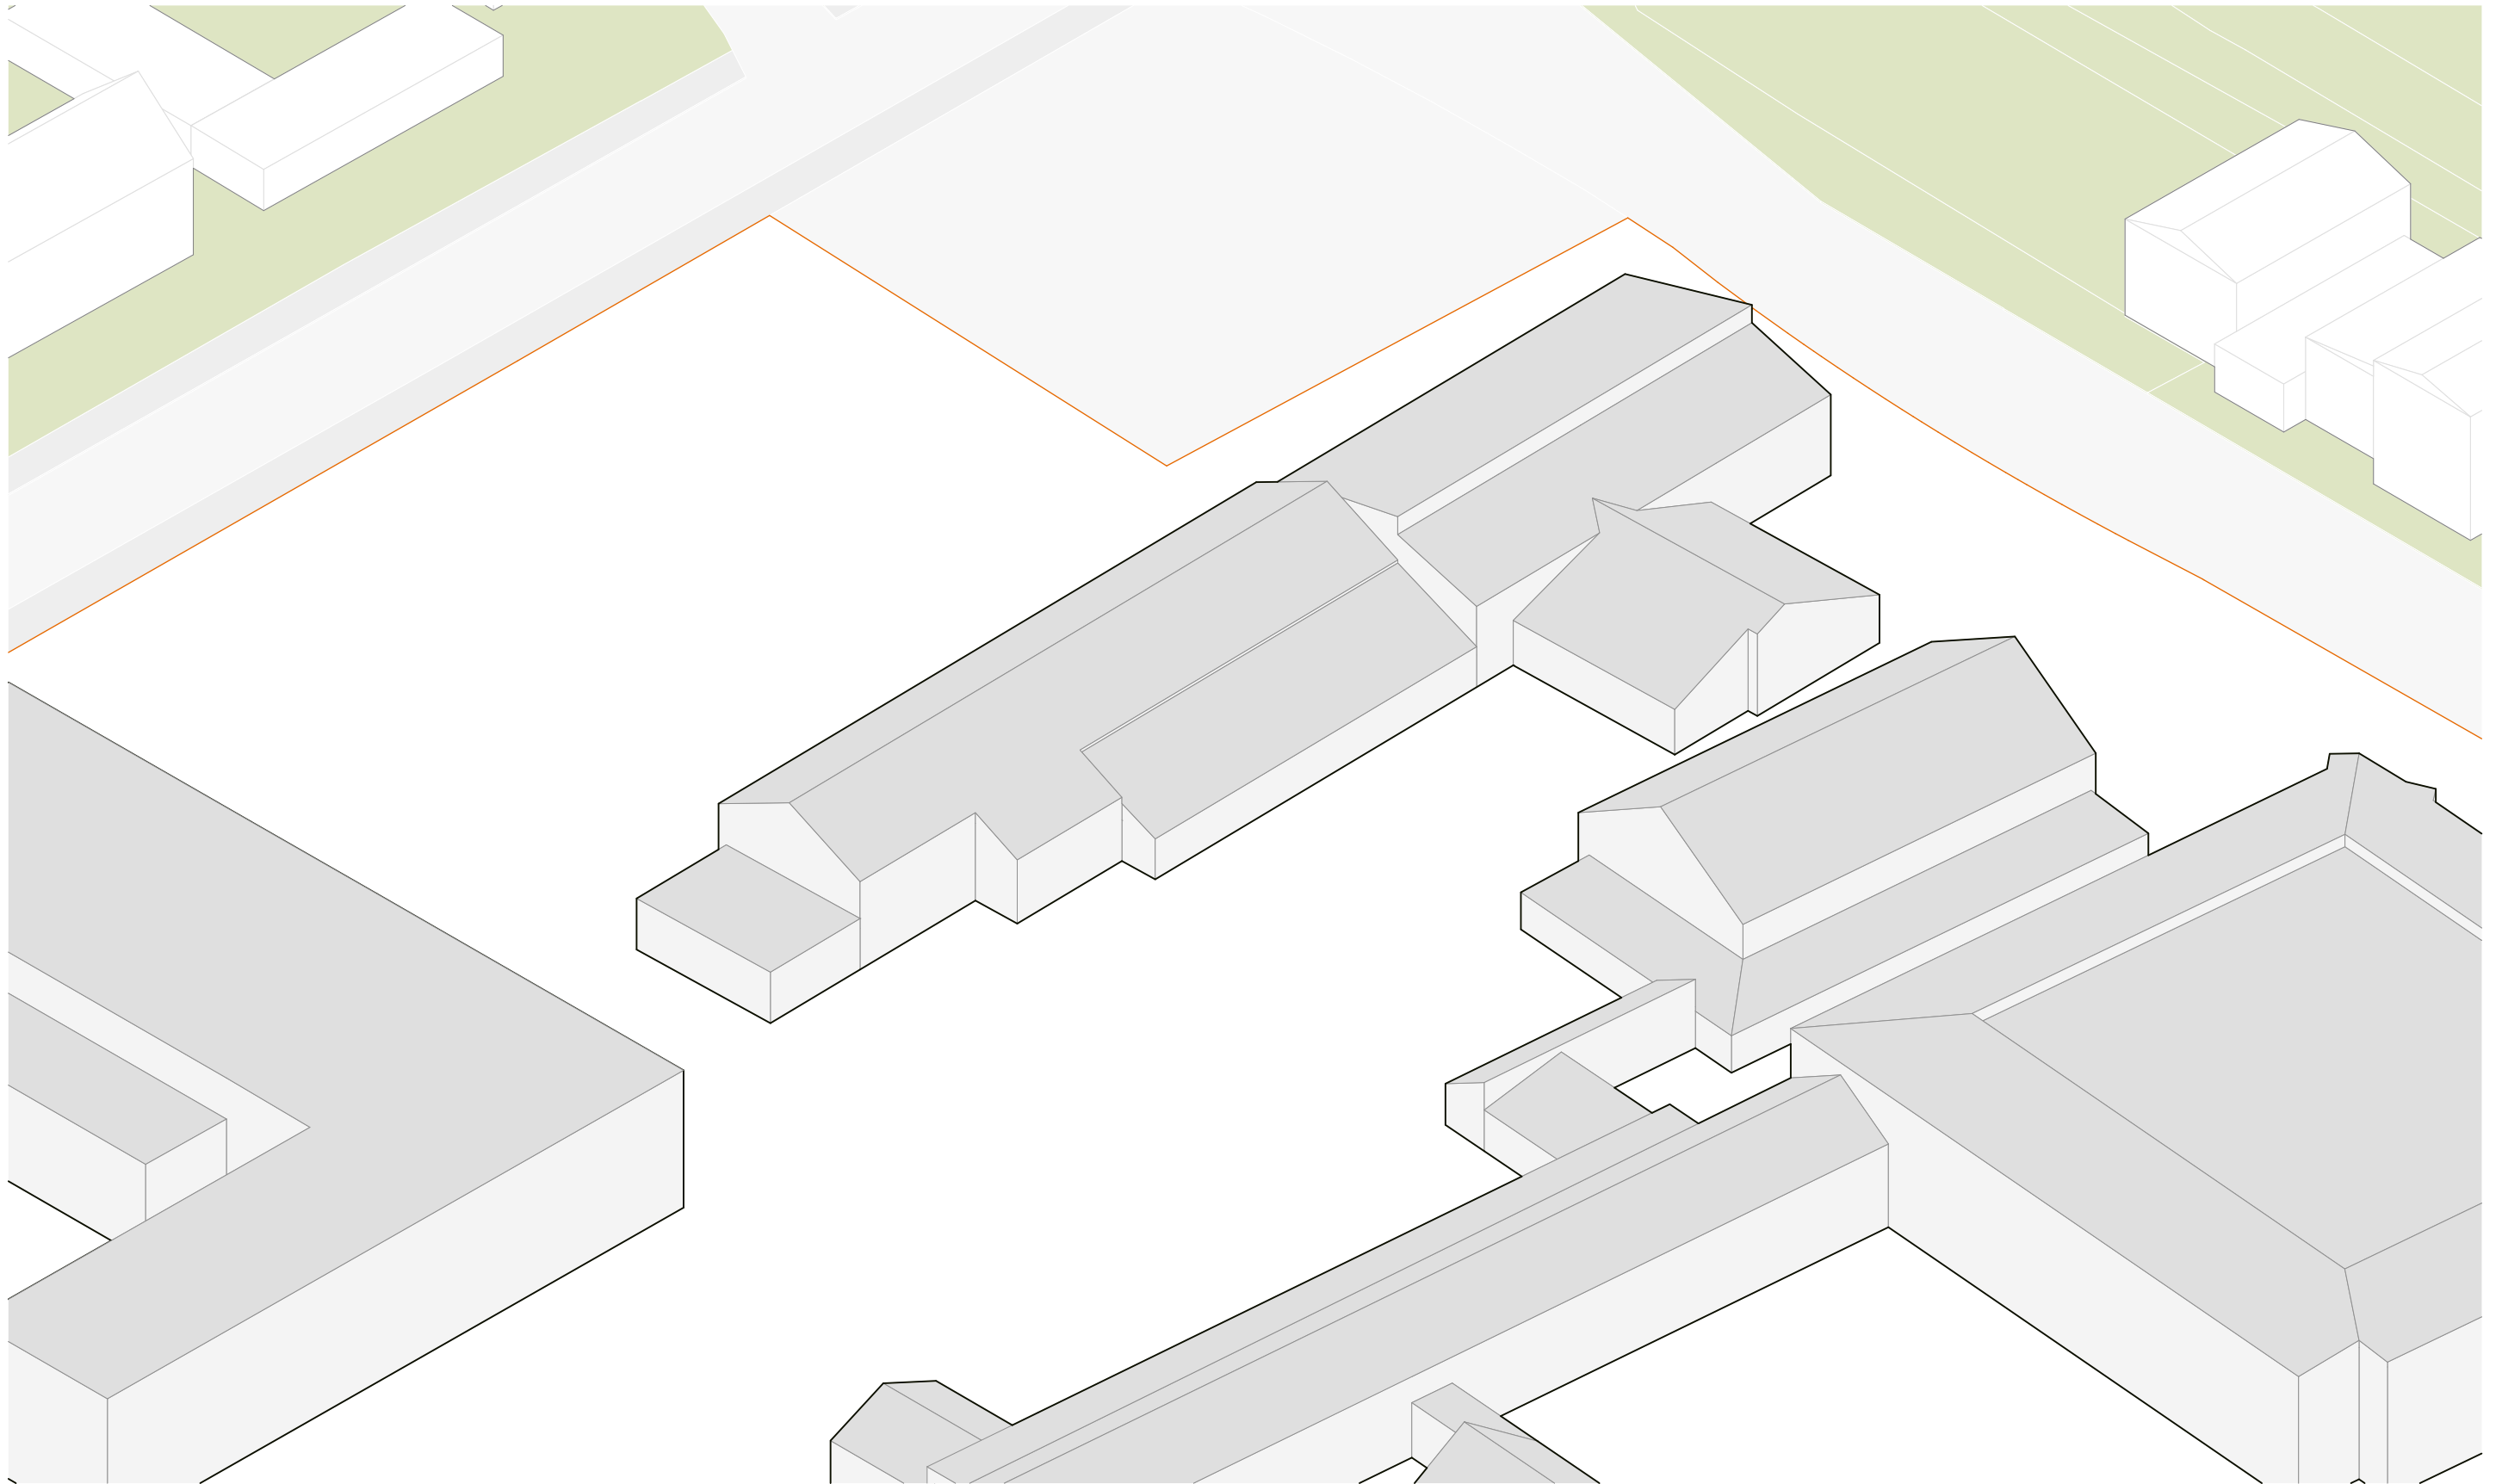

GRUNDSCHULE VORSTADT

Schulentwicklung Ratzeburg / Studie

Architekten

APB.

Schneider
Andresen
Pommée

Architekten und
Stadtplaner PartG mbH

Johannisbollwerk 16
20459 Hamburg
Tel: 040 29802-0
apb@apb-architekten.de


Planinhalt

Schule Bestand Axometrie

DIN A3

M 1:400

05.10.2025

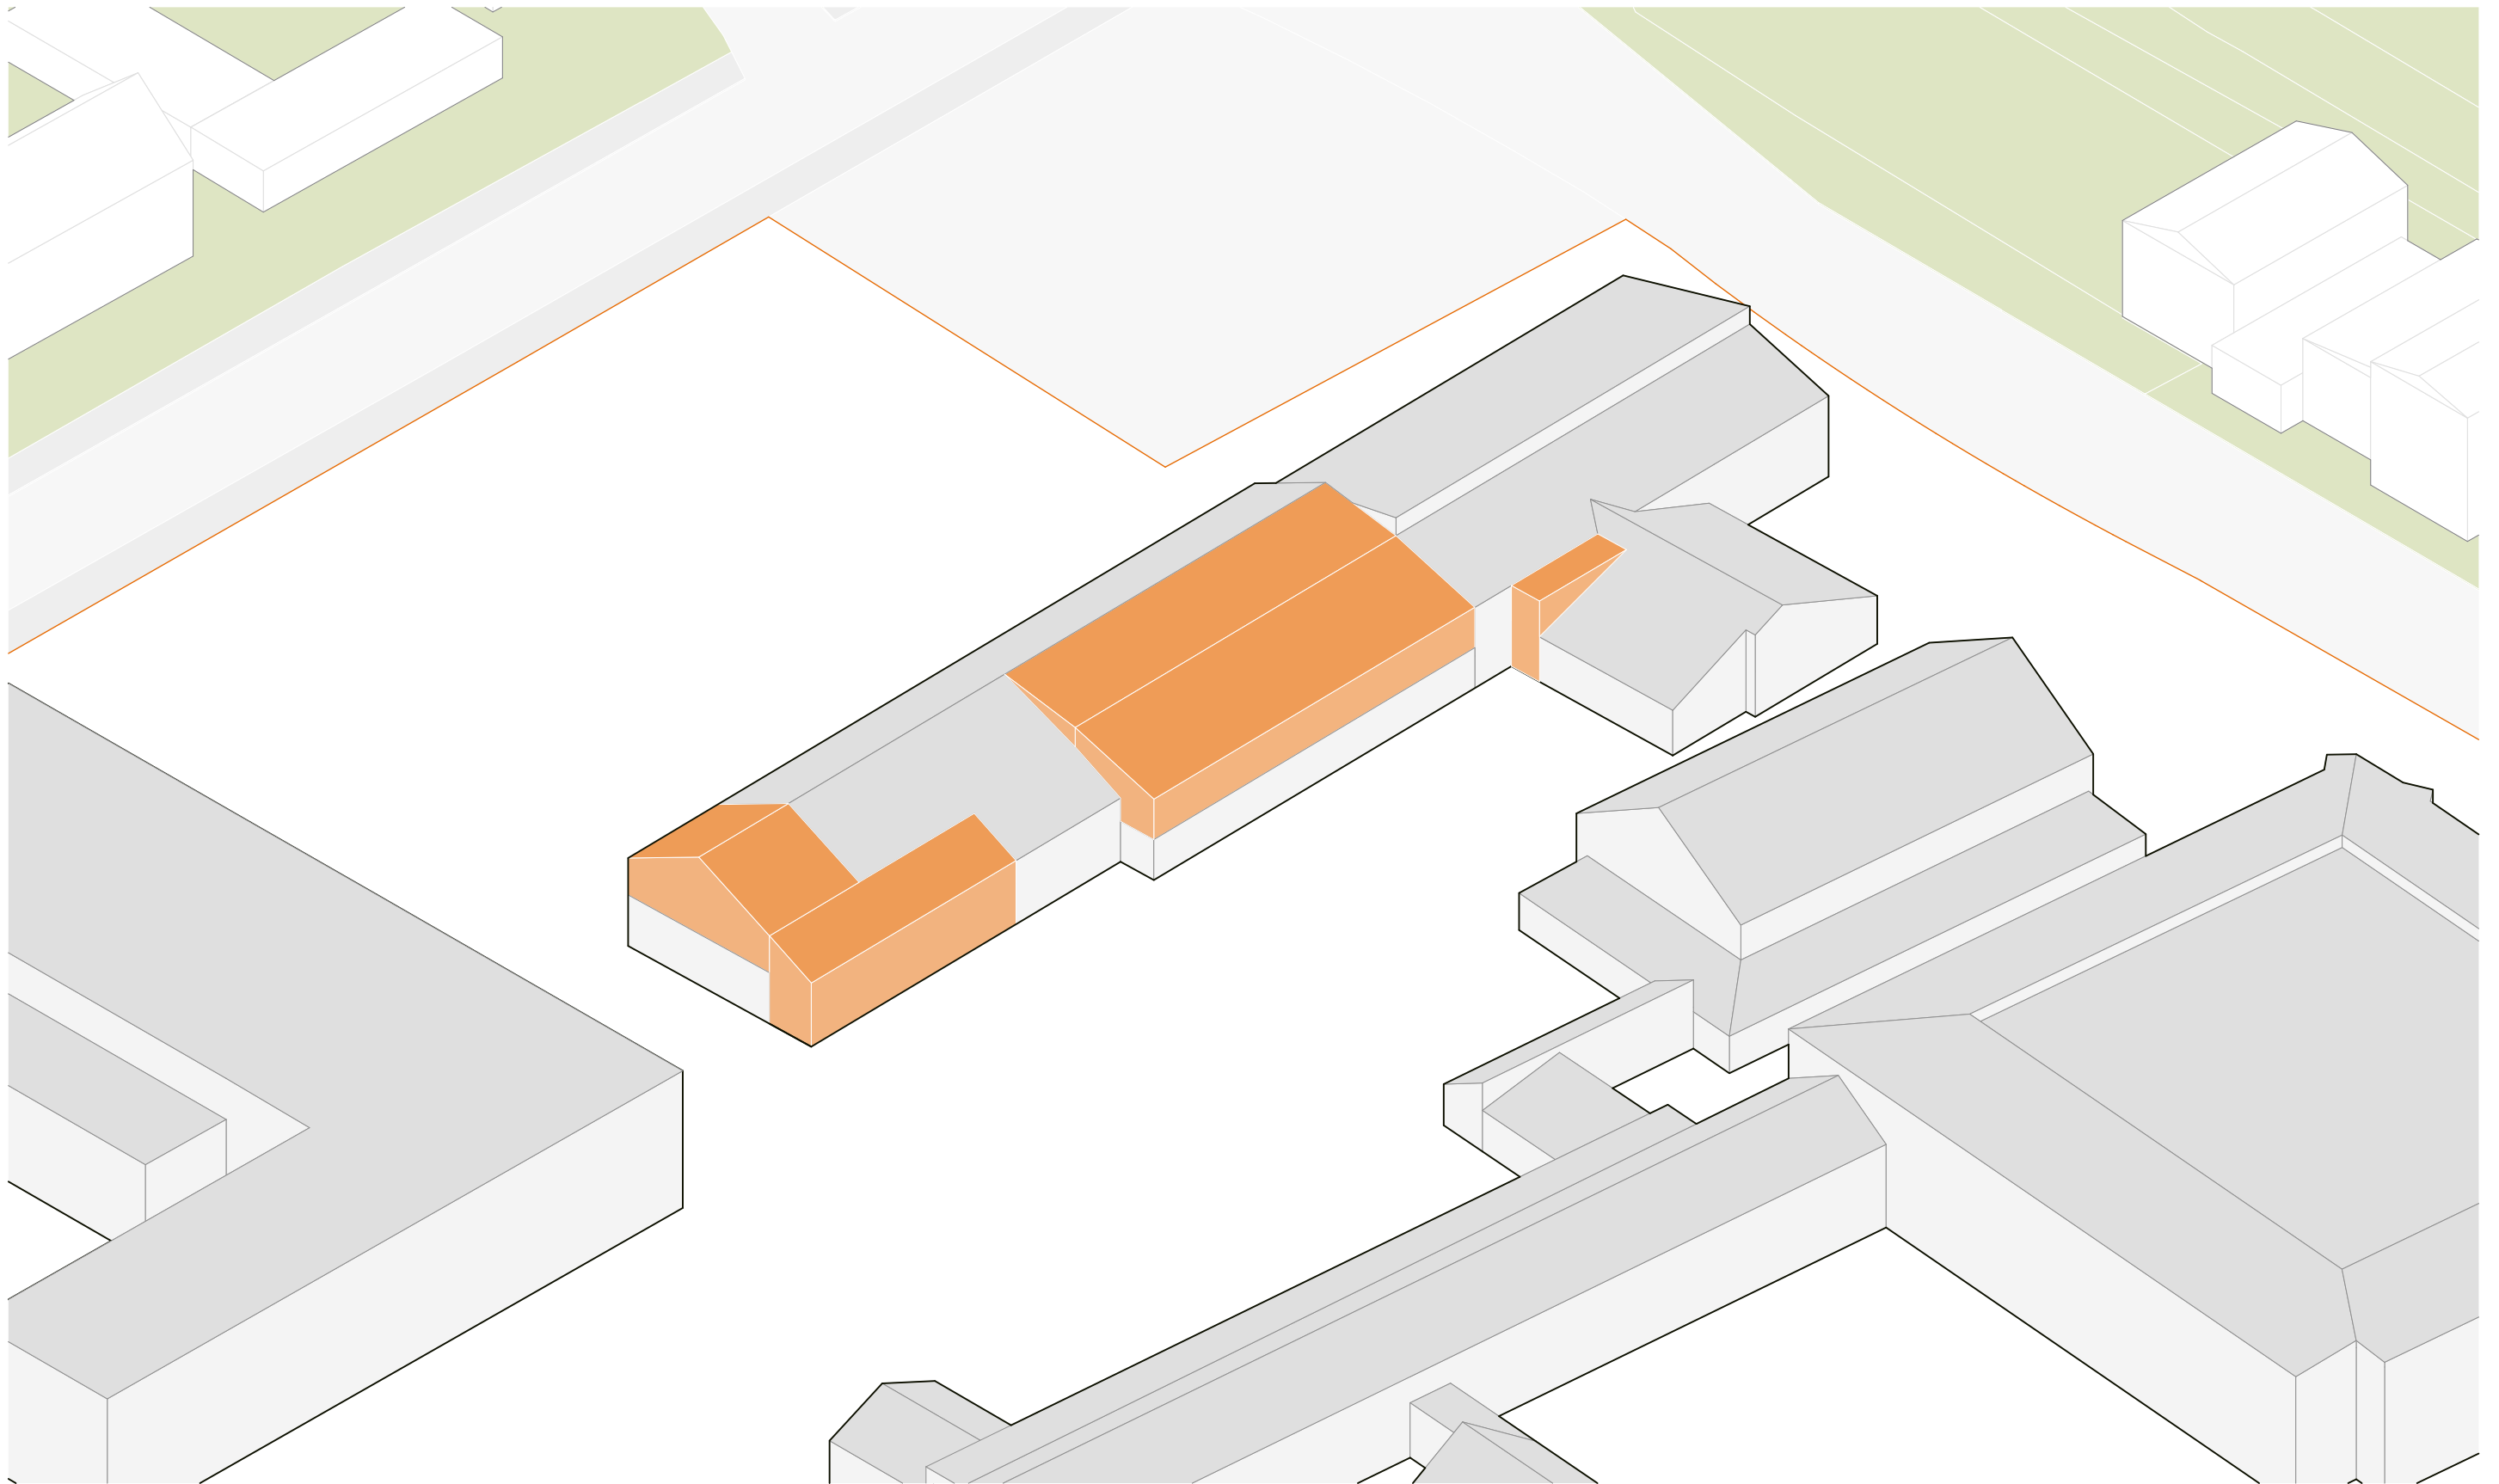

GRUNDSCHULE VORSTADT

Schulentwicklung Ratzeburg / Studie

Architekten

APB.

Schneider
Andresen
Pommée

Architekten und
Stadtplaner PartG mbH

Johannisbollwerk 16
20459 Hamburg
Tel: 040 29802-0
apb@apb-architekten.de

Planinhalt

Schule Planung Axometrie


DIN A3

M 1:400

05.10.2025

BGF GS Vorstadt

Schulräume OG ca. 150m²
Differenzierungsräume OG ca. 190m²
Gesamt ca. 340m²

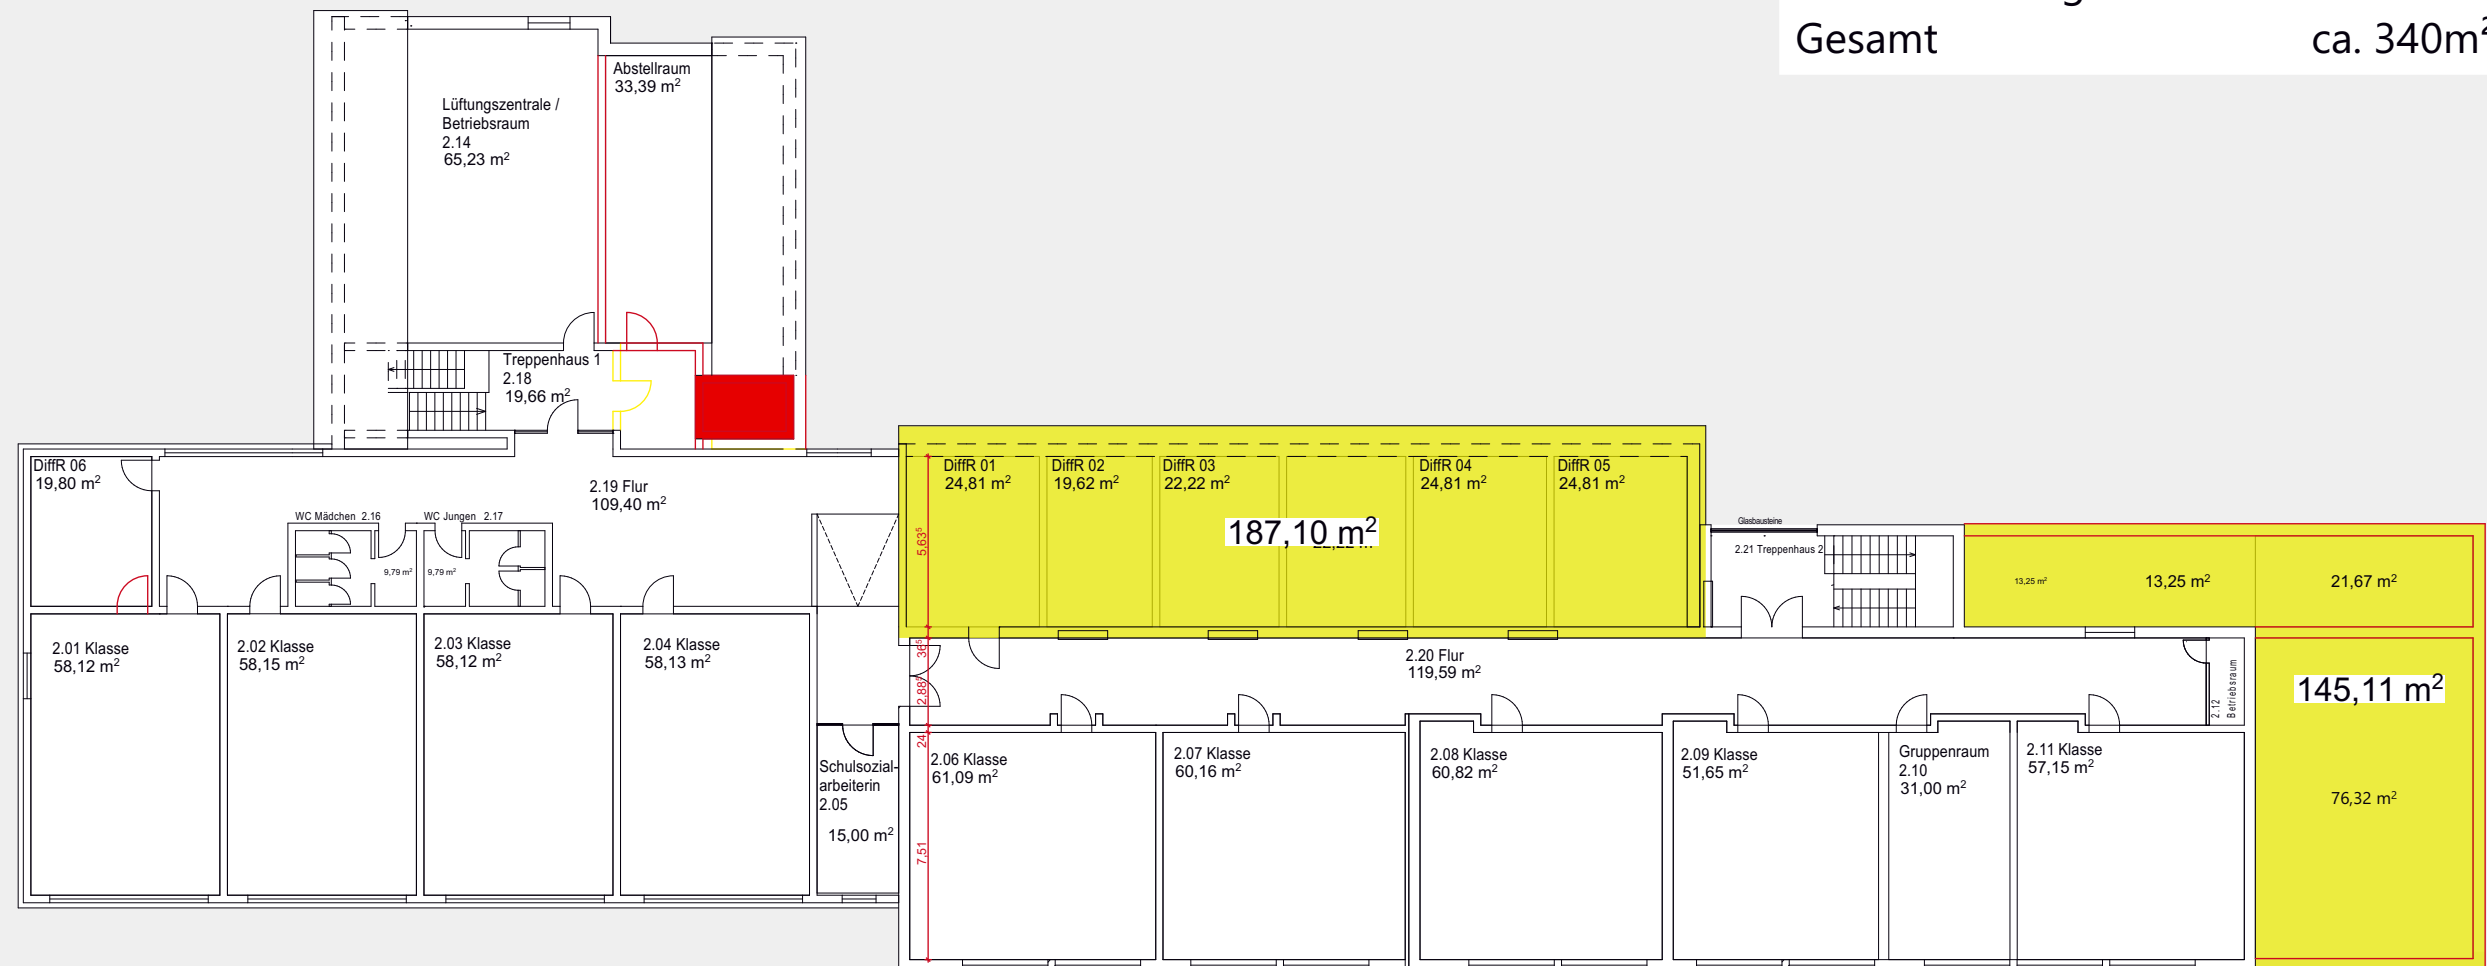

GRUNDSCHULE VORSTADT

Schulentwicklung Ratzeburg / Studie

Architekten

APB.

Schneider
Andresen
Pommée

Architekten und
Stadtplaner PartG mbH

Johannisbollwerk 16
20459 Hamburg
Tel: 040 29802-0
apb@apb-architekten.de

Planinhalt

Grundschule BGF

DIN A3

M 1:250

05.10.2025

Sporthalle I



Parkplatz

Gemeinschaftsschule

GRUNDSCHULE VORSTADT

Schulentwicklung Ratzeburg / Studie

Architekten

APB.

Schneider
Andresen
Pommée

Architekten und
Stadtplaner PartG mbH

Johannisbollwerk 16
20459 Hamburg
Tel: 040 29802-0
apb@apb-architekten.de

Planinhalt


Schule Bestand EG

DIN A3

M 1:250

05.10.2025

Sporthalle I

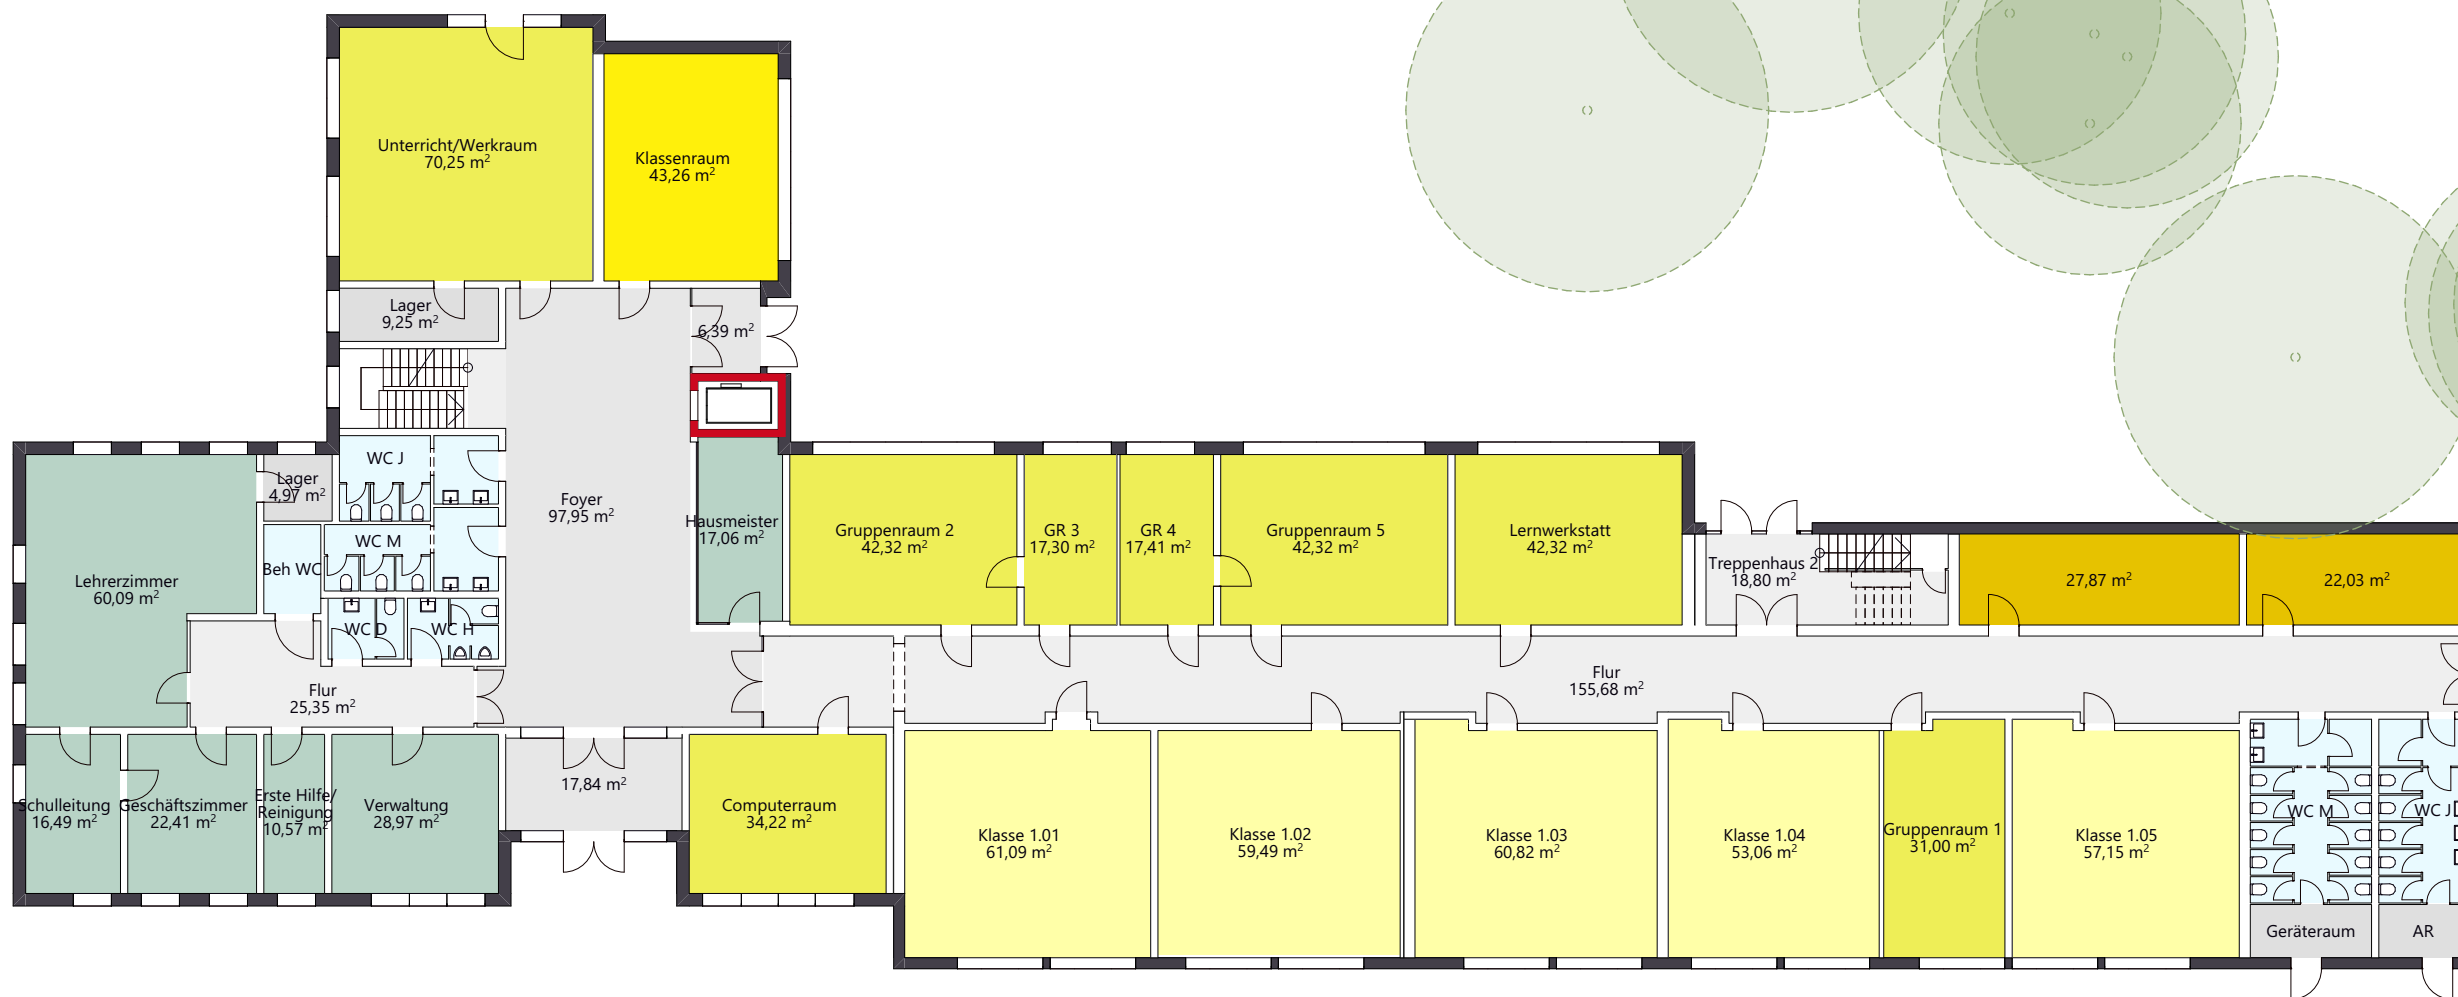

Parkplatz

Gemeinschaftsschule

GRUNDSCHULE VORSTADT

Schulentwicklung Ratzeburg / Studie

Architekten

APB.

Schneider
Andresen
Pommée

Architekten und
Stadtplaner PartG mbH

Johannisbollwerk 16
20459 Hamburg
Tel: 040 29802-0
apb@apb-architekten.de

Planinhalt

Schule Planung EG / Phase 1

DIN A3

M 1:250

05.10.2025

Sporthalle I



Parkplatz

Gemeinschaftsschule

GRUNDSCHULE VORSTADT

Schulentwicklung Ratzeburg / Studie

Architekten

APB.

Schneider
Andresen
Pommée

Architekten und
Stadtplaner PartG mbH

Johannisbollwerk 16
20459 Hamburg
Tel: 040 29802-0
apb@apb-architekten.de

Planinhalt


Schule Planung EG / Phase 2

DIN A3

M 1:250

05.10.2025

Sporthalle I

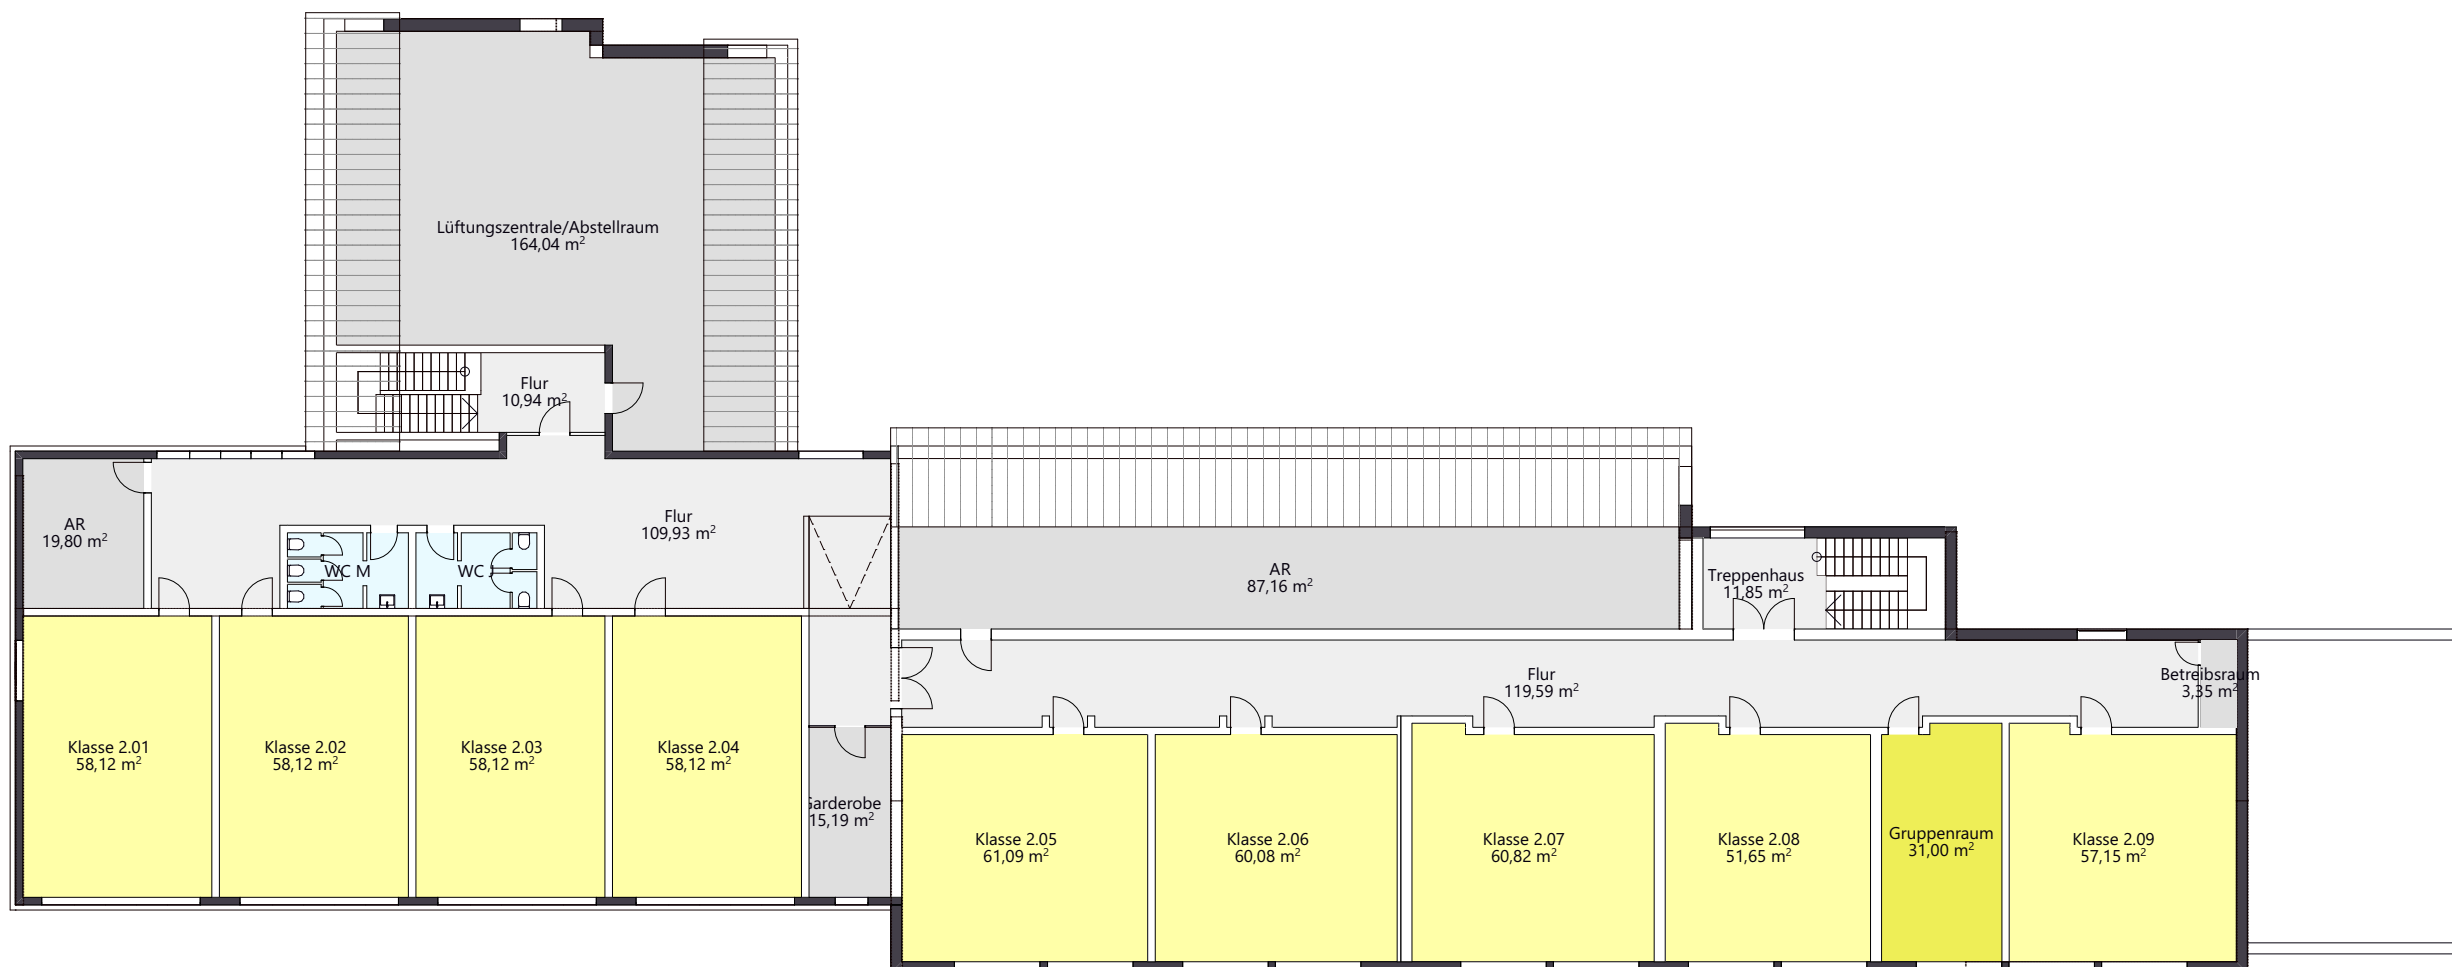


GRUNDSCHULE VORSTADT

Schulentwicklung Ratzeburg / Studie

Architekten
APB.
Schneider
Andresen
Pommée
Architekten und
Stadtplaner PartG mbH
Johannisbollwerk 16
20459 Hamburg
Tel: 040 29802-0
apb@apb-architekten.de

Planinhalt
Schule Bestand OG
DIN A3 M 1:250

Sporthalle I

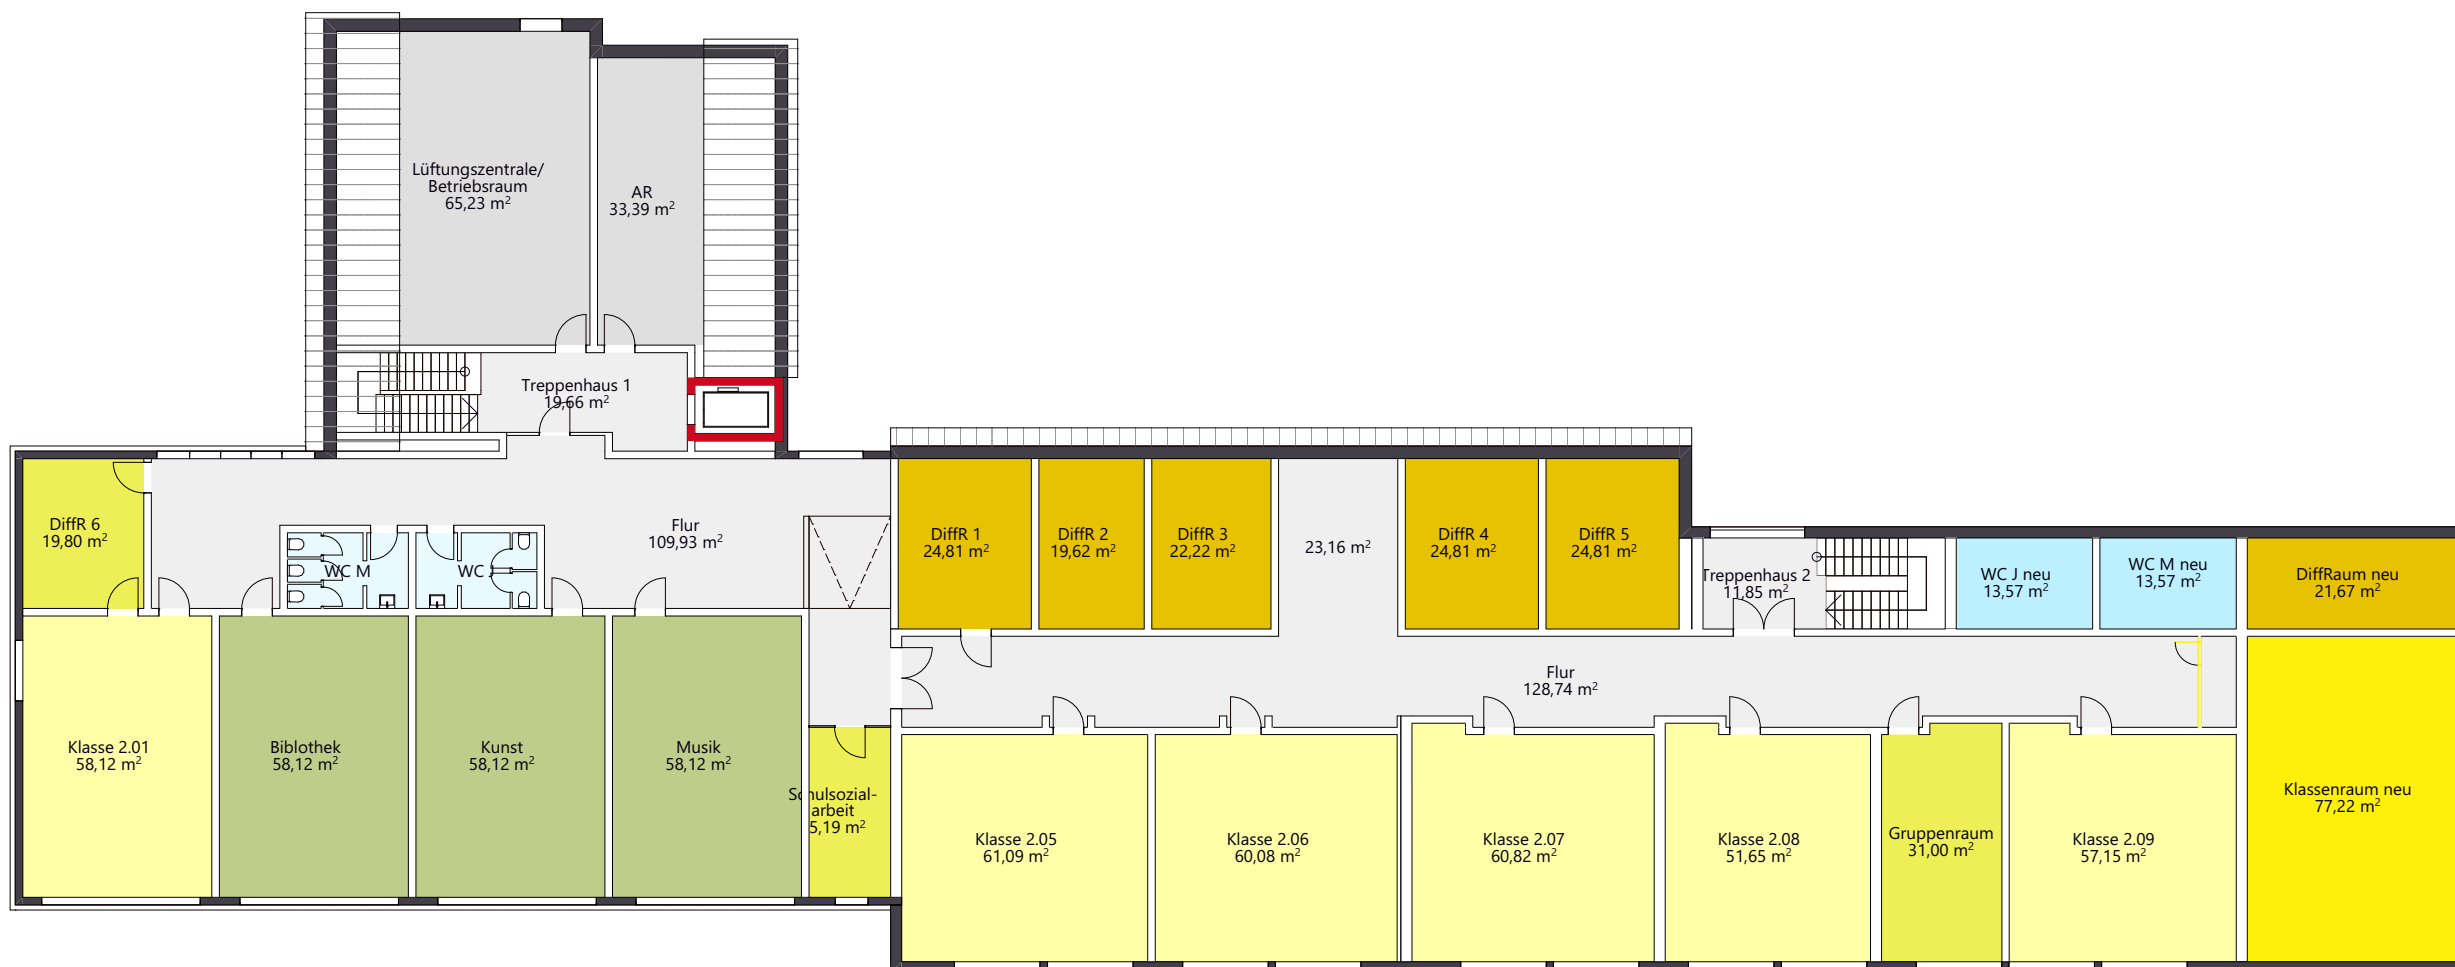

Gemeinschaftsschule



GRUNDSCHULE VORSTADT

Schulentwicklung Ratzeburg / Studie

Architekten
APB.
Schneider
Andresen
Pommée
Architekten und
Stadtplaner PartG mbH


Johannisbollwerk 16
20459 Hamburg
Tel: 040 29802-0
apb@apb-architekten.de

Planinhalt
Schule Planung OG / Phase 1

DIN A3


M 1:250

05.10.2025

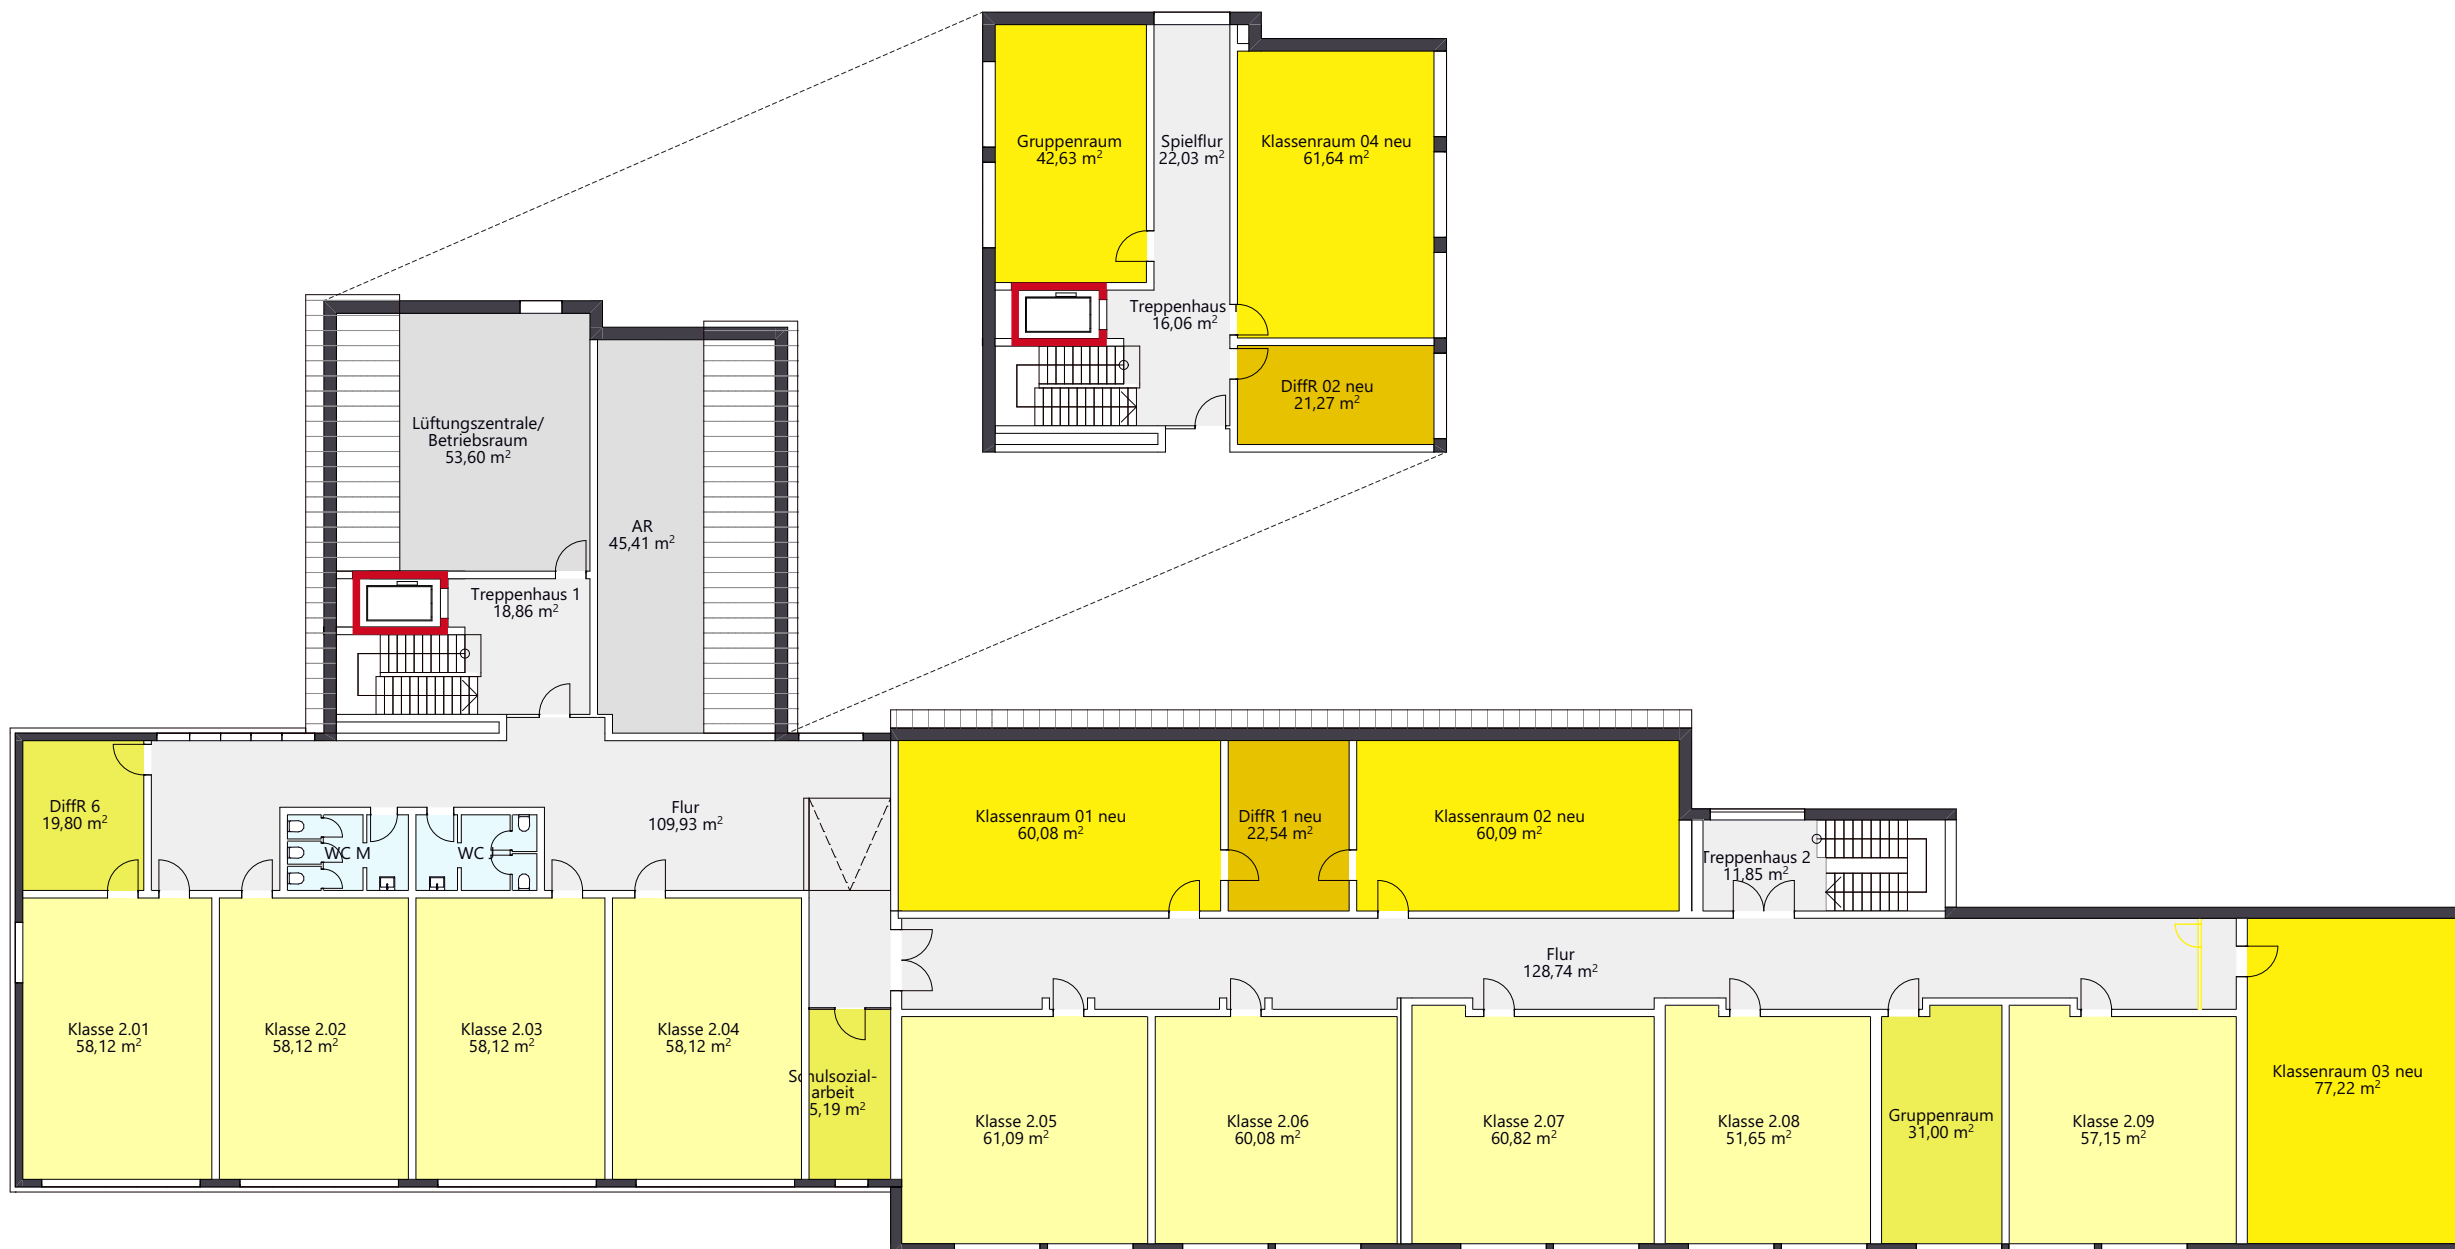



Phase 1

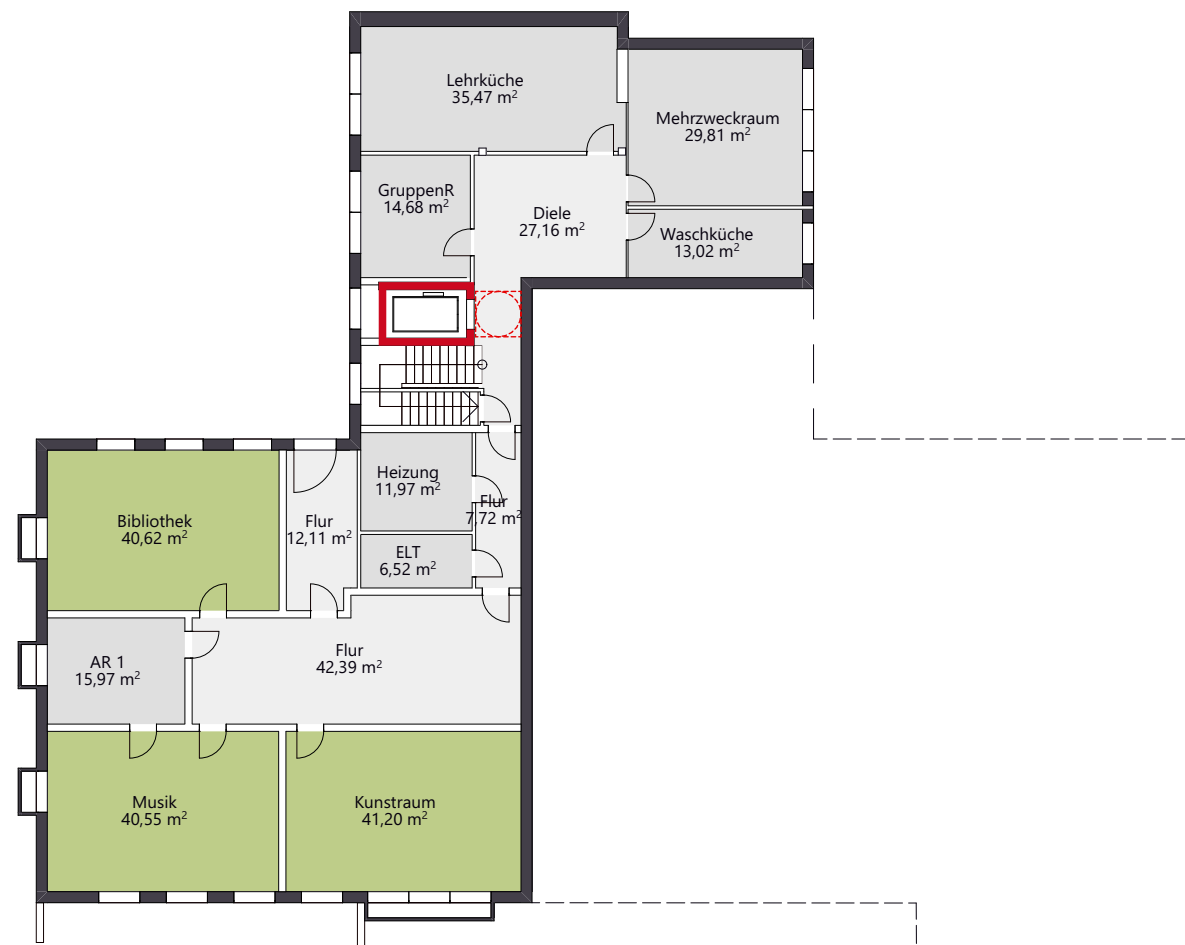

Phase 2

GRUNDSCHULE VORSTADT

Schulentwicklung Ratzeburg / Studie

Architekten

APB.

Schneider
Andresen
Pommée

Architekten und
Stadtplaner PartG mbH

Johannisbollwerk 16
20459 Hamburg
Tel: 040 29802-0
apb@apb-architekten.de


Planinhalt

Schule Bestand UG / Phasen 1 + 2

DIN A3

M 1:250

05.10.2025

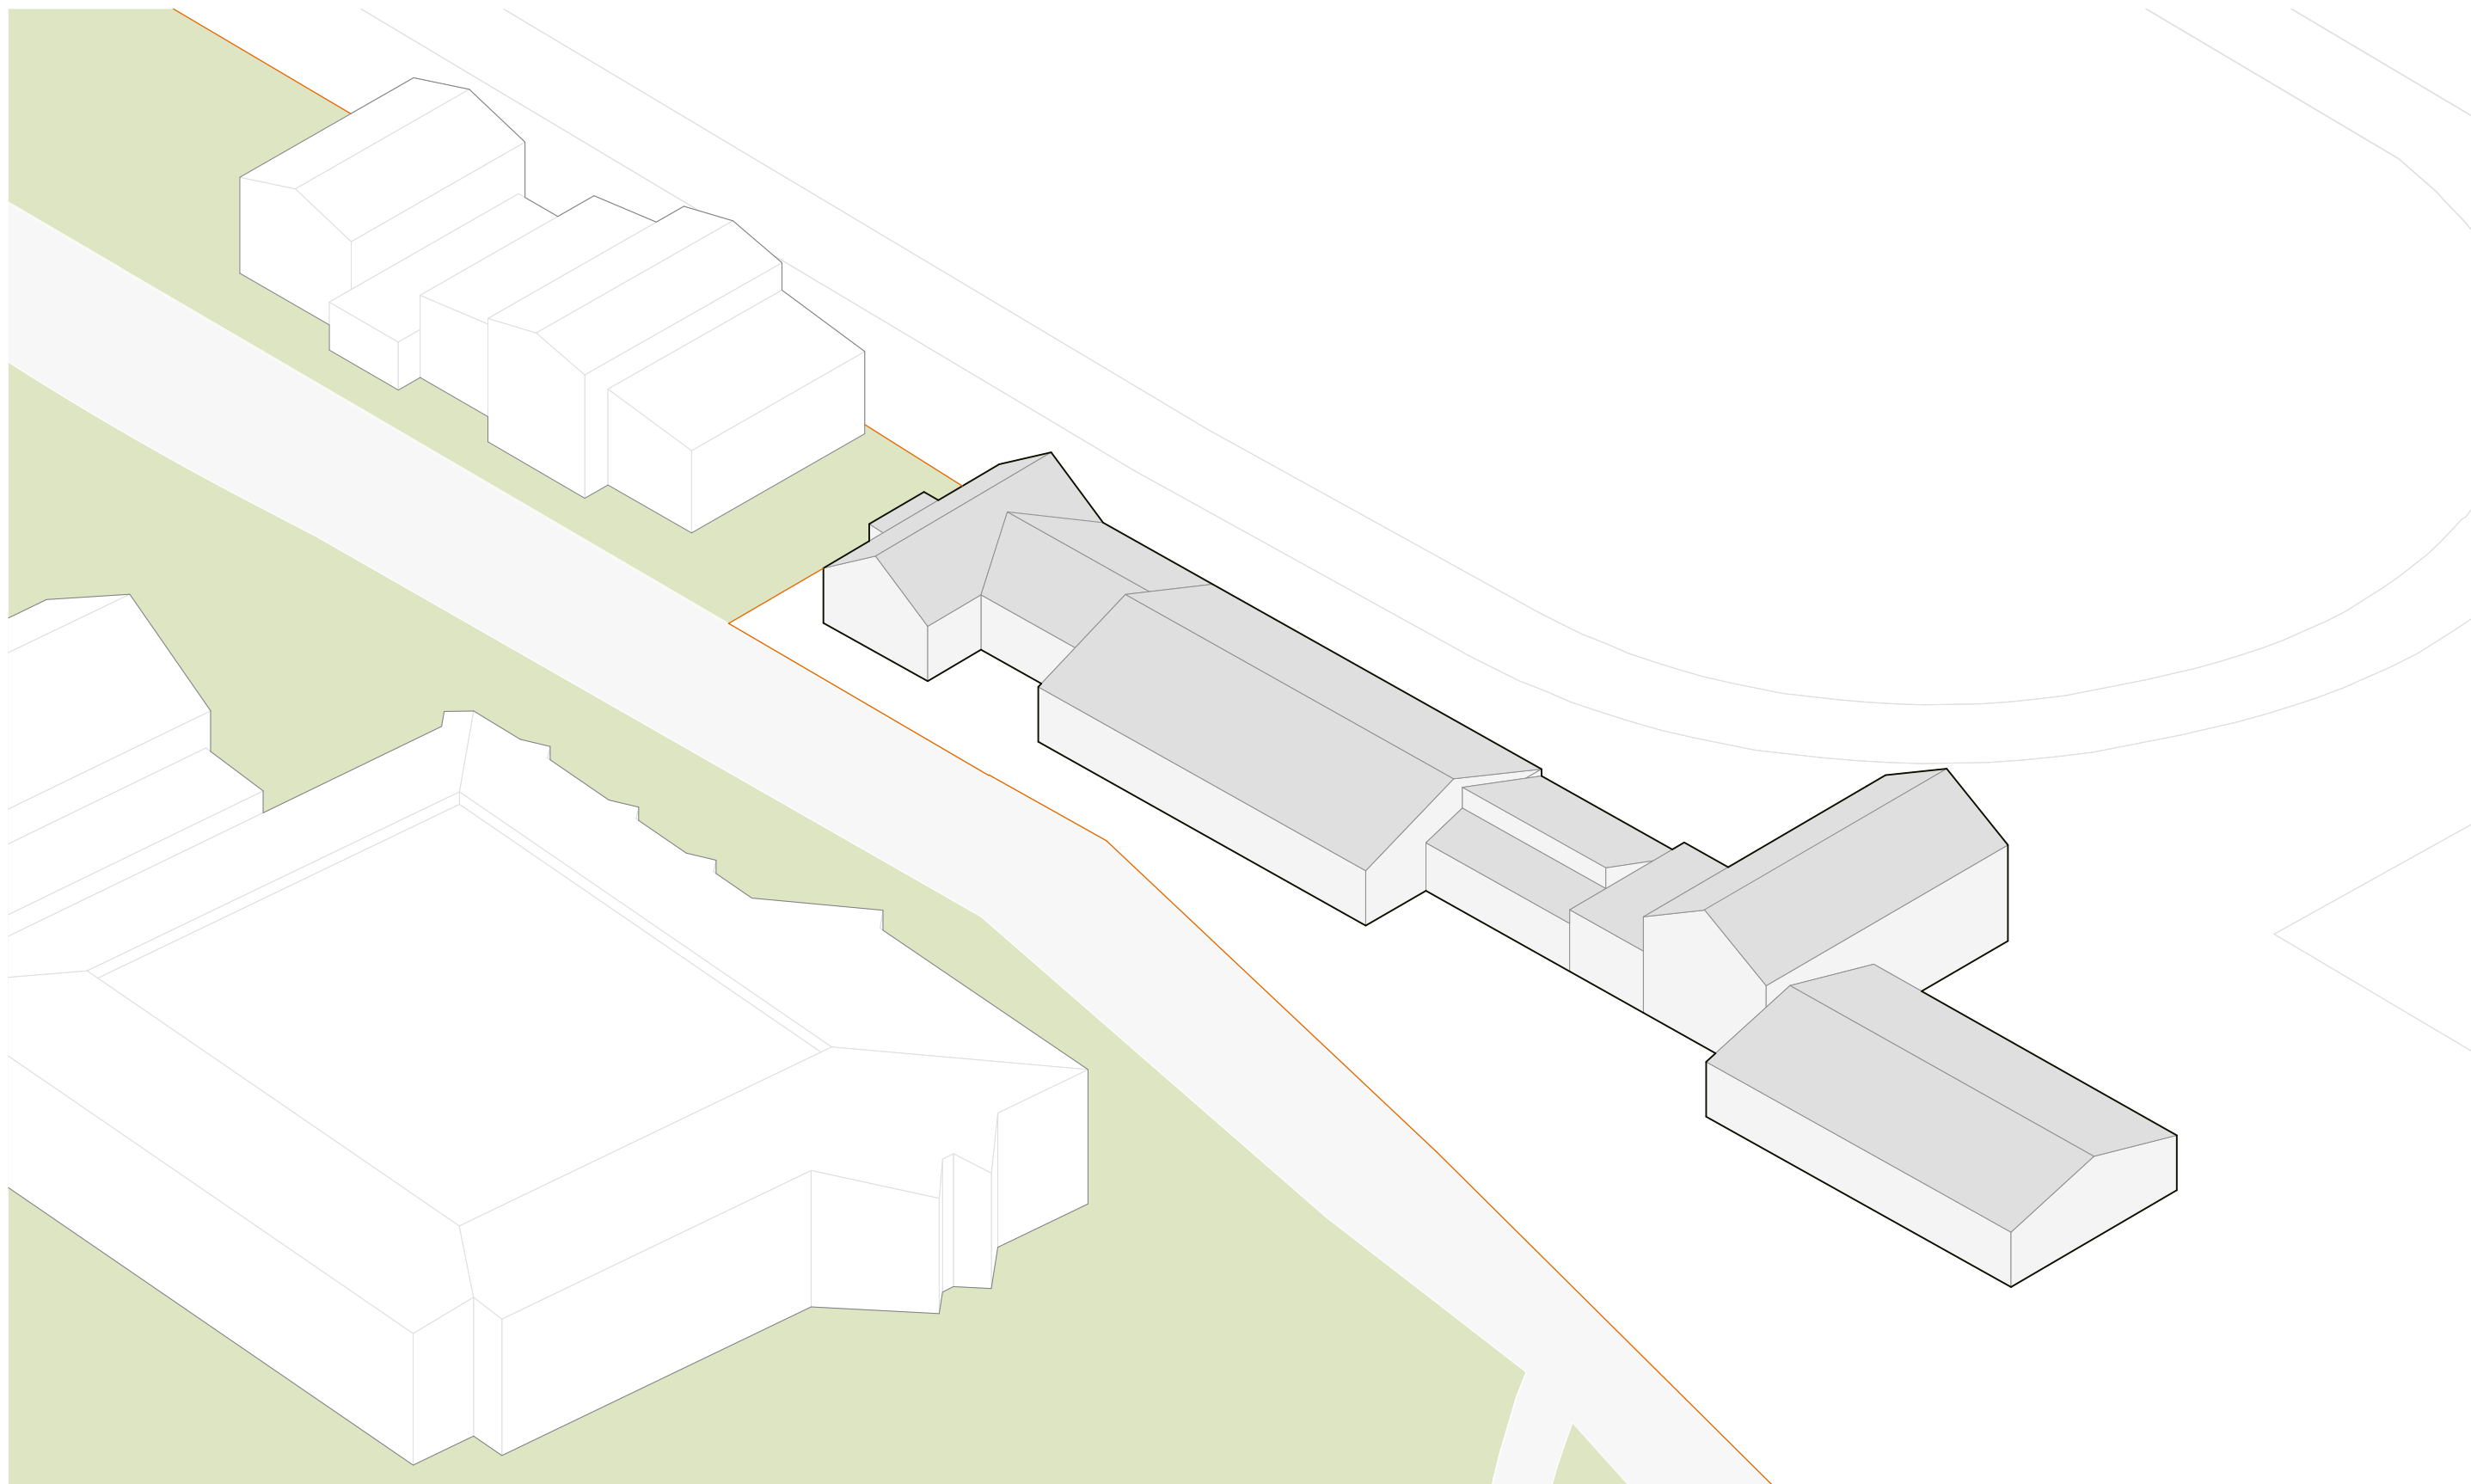

GRUNDSCHULE VORSTADT

Schulentwicklung Ratzeburg / Studie

Architekten

APB.

Schneider
Andresen
Pommée

Architekten und
Stadtplaner PartG mbH

Johannisbollwerk 16
20459 Hamburg
Tel: 040 29802-0
apb@apb-architekten.de


Planinhalt

OGS Bestand Axometrie

DIN A3

M 1:400

05.10.2025

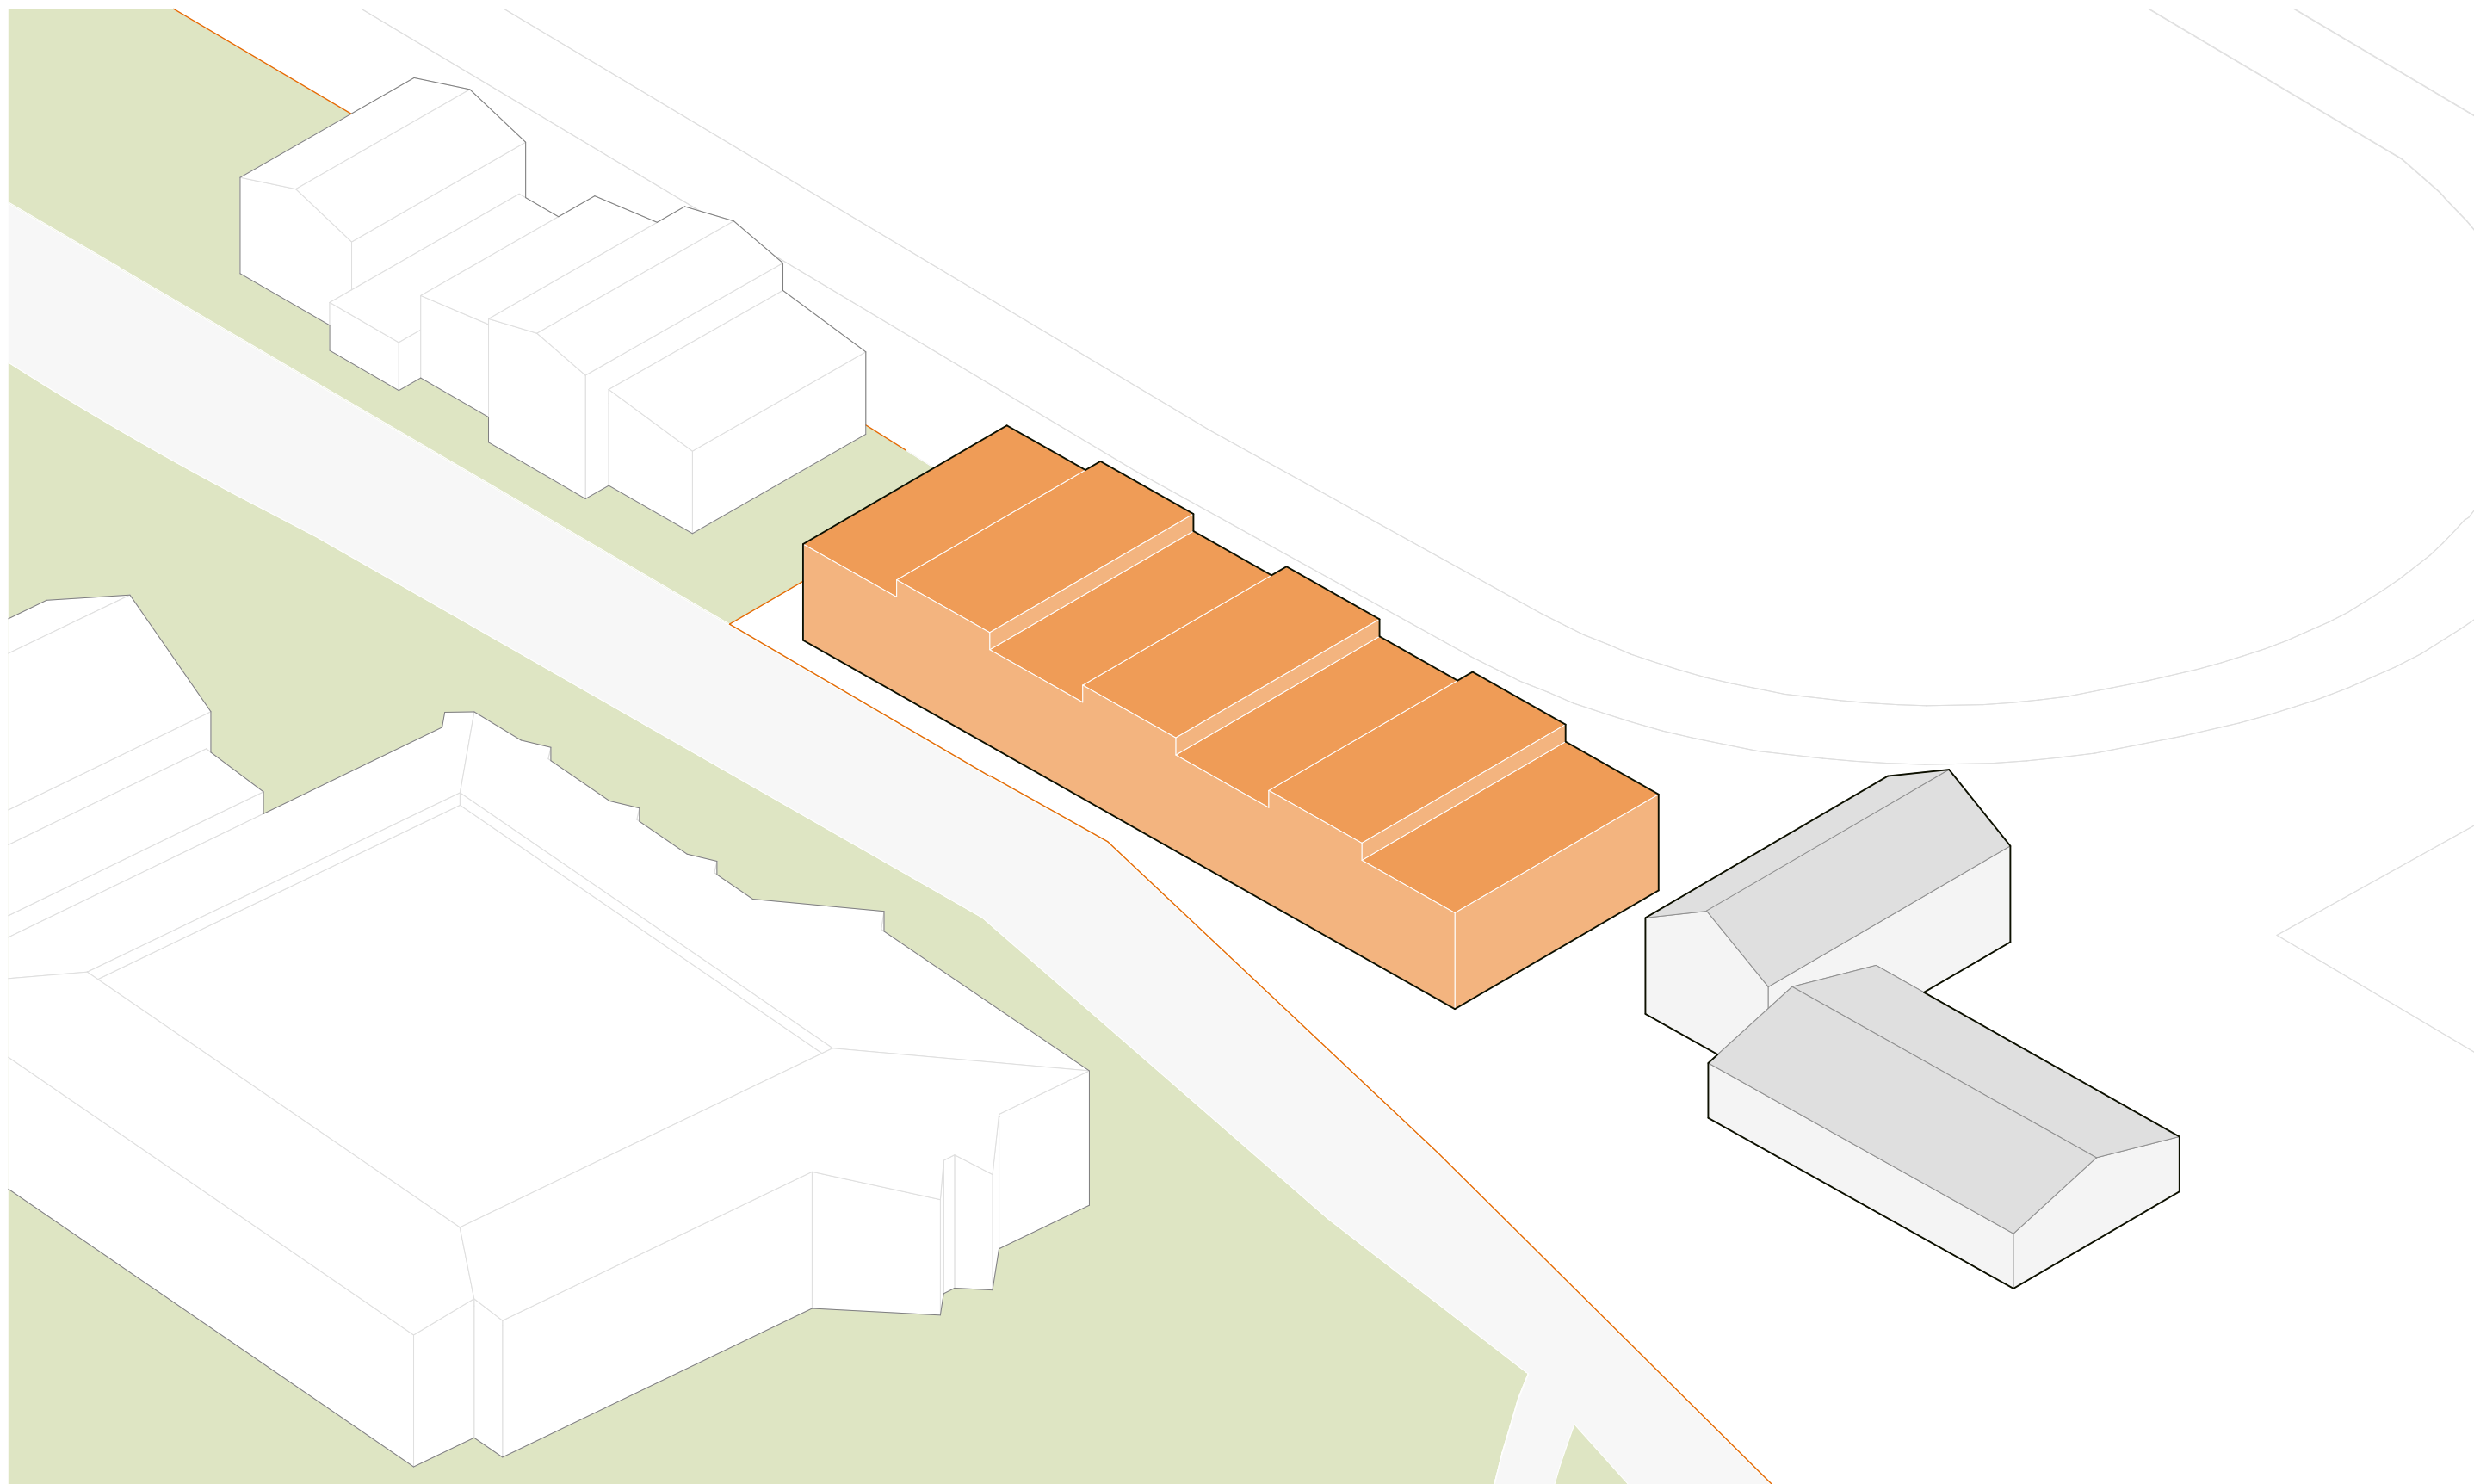

GRUNDSCHULE VORSTADT

Schulentwicklung Ratzeburg / Studie

Architekten

APB.

Schneider
Andresen
Pommée

Architekten und
Stadtplaner PartG mbH

Johannisbollwerk 16
20459 Hamburg
Tel: 040 29802-0
apb@apb-architekten.de

Planinhalt

OGS Planung Axometrie

DIN A3

M 1:400

05.10.2025



Schulentwicklung Ratzeburg / Studie

05.10.2025




GRUNDSCHULE VORSTADT

Schulentwicklung Ratzeburg / Studie

Architekten
APB.
Schneider
Andresen
Pommée
Architekten und
Stadtplaner PartG mbH
Johannisbollwerk 16
20459 Hamburg
Tel: 040 29802-0
apb@apb-architekten.de

Planinhalt
OGS Planung EG

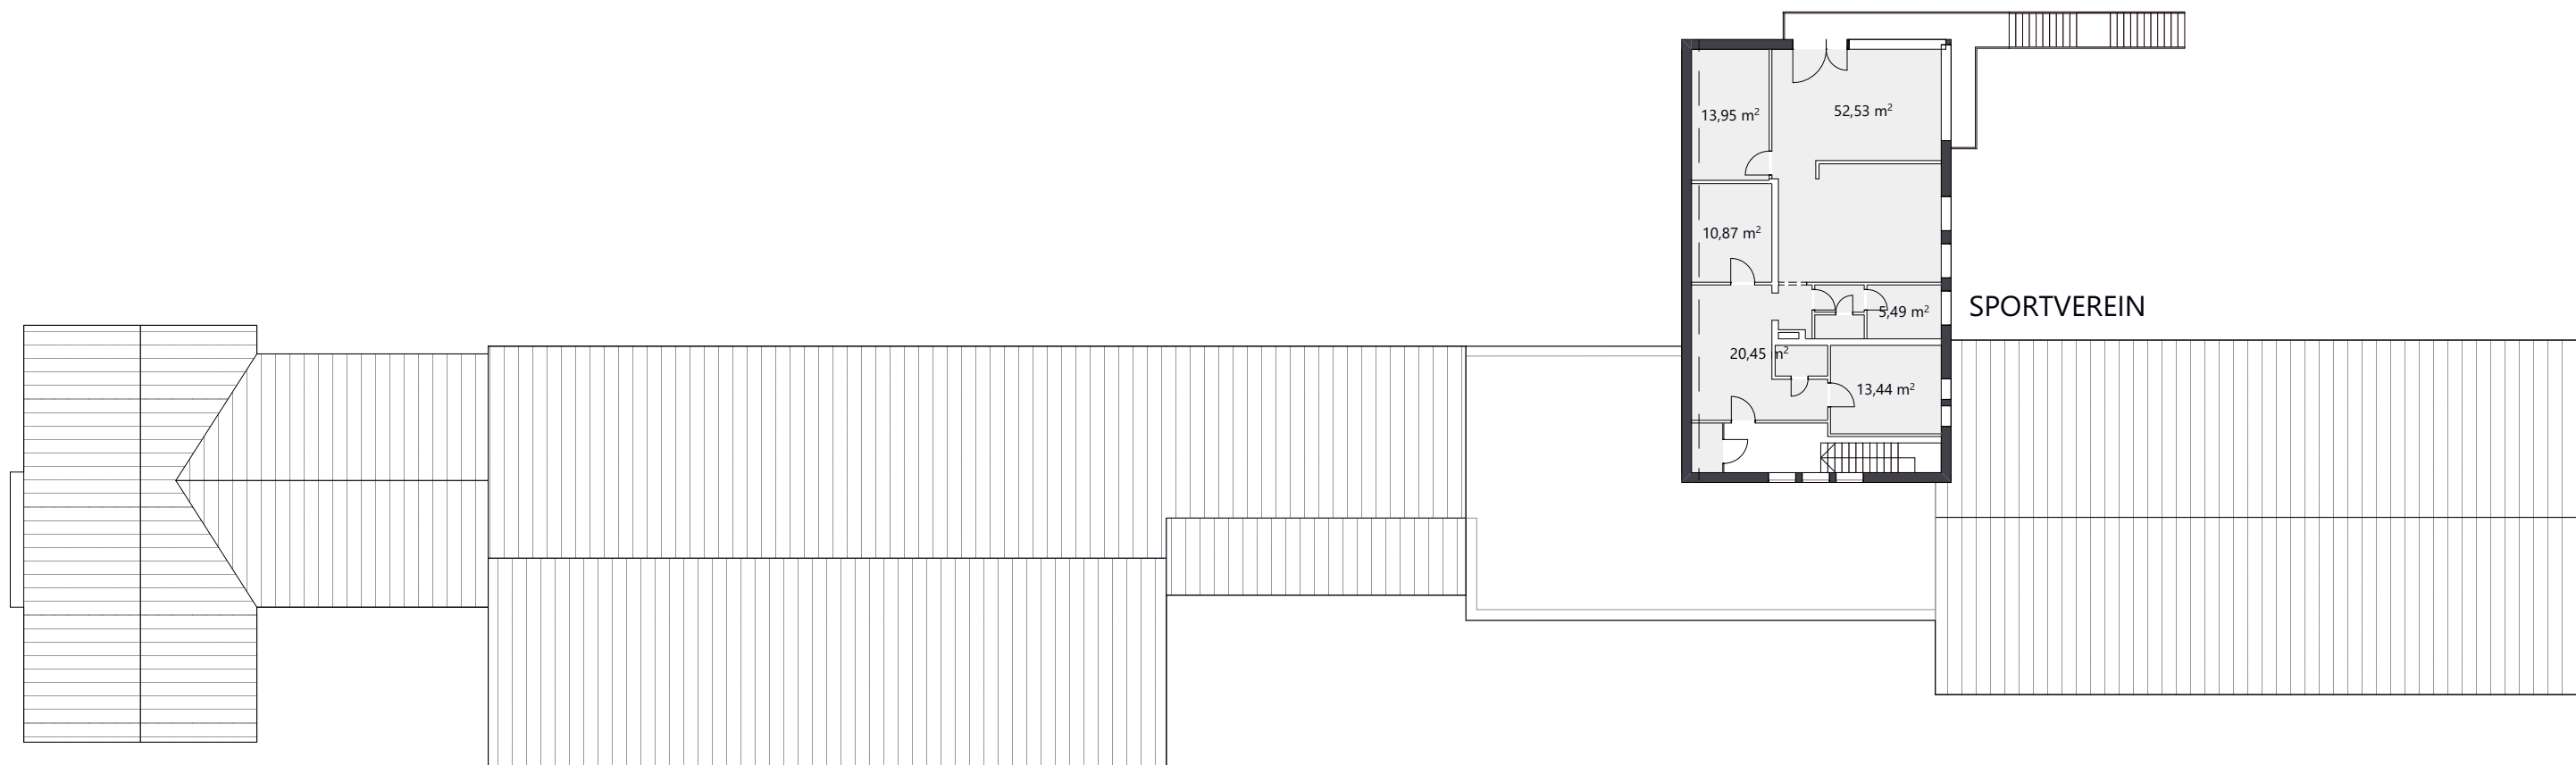

GRUNDSCHULE VORSTADT

Schulentwicklung Ratzeburg / Studie

Architekten

APB.

Schneider
Andresen
Pommée

Architekten und
Stadtplaner PartG mbH

Johannisbollwerk 16
20459 Hamburg
Tel: 040 29802-0
apb@apb-architekten.de



Planinhalt

OGS Bestand OG

DIN A3

M 1:250

05.10.2025

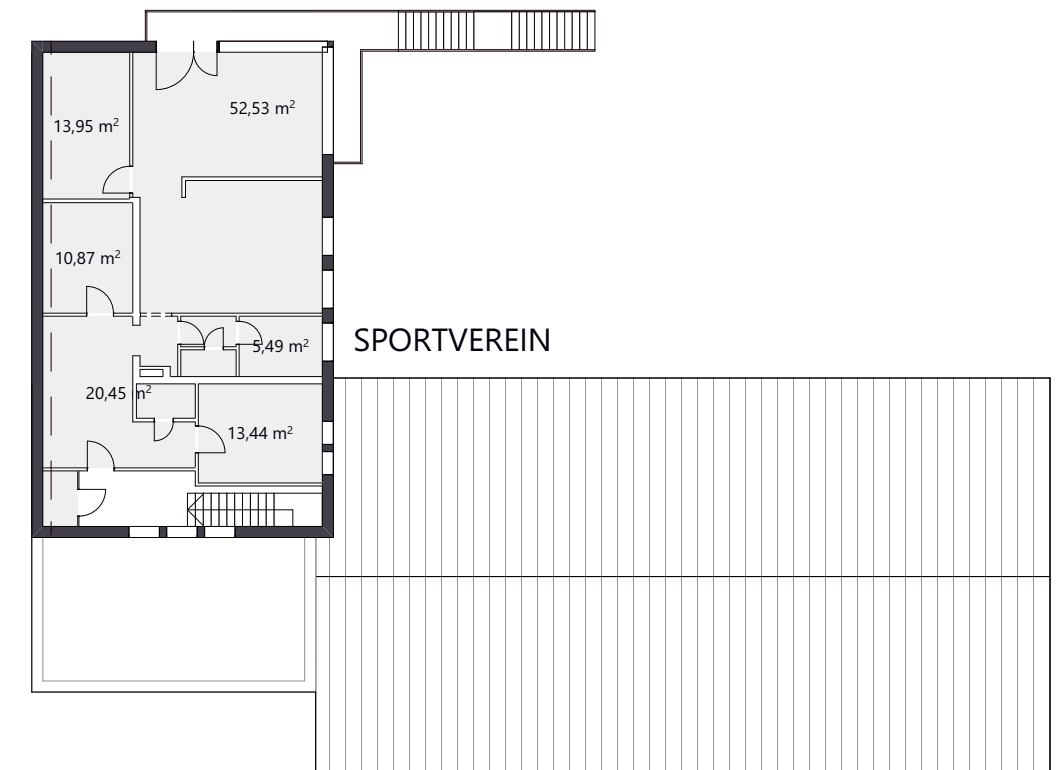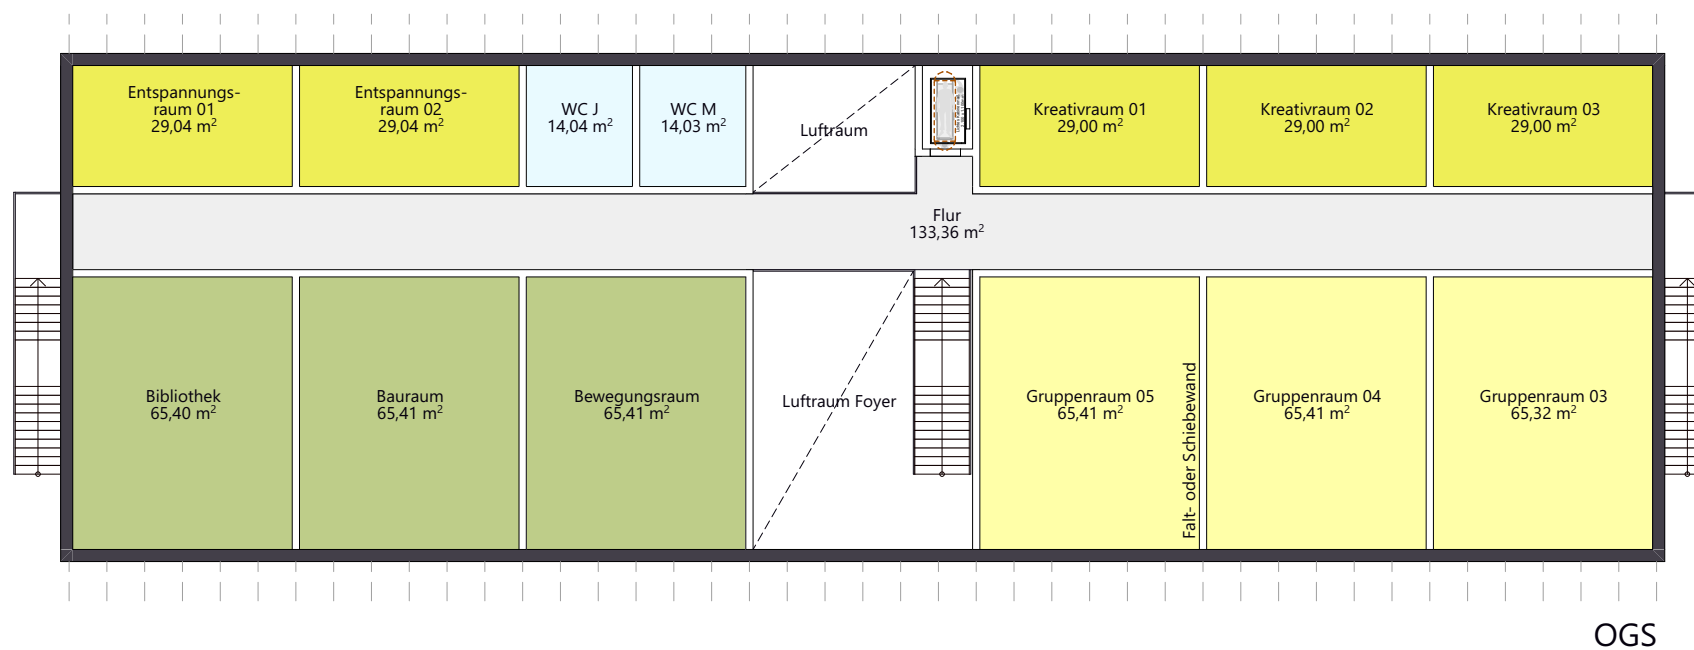

GRUNDSCHULE VORSTADT

Schulentwicklung Ratzeburg / Studie

Architekten

APB.

Schneider
Andresen
Pommée

Architekten und
Stadtplaner PartG mbH

Johannisbollwerk 16
20459 Hamburg
Tel: 040 29802-0
apb@apb-architekten.de

Planinhalt

OGS Planung OG

DIN A3

M 1:250

05.10.2025


Sportplatz I

BGF OGS

EG ca. 900m²

OG ca. 900m²

Gesamt ca. 1.800m²

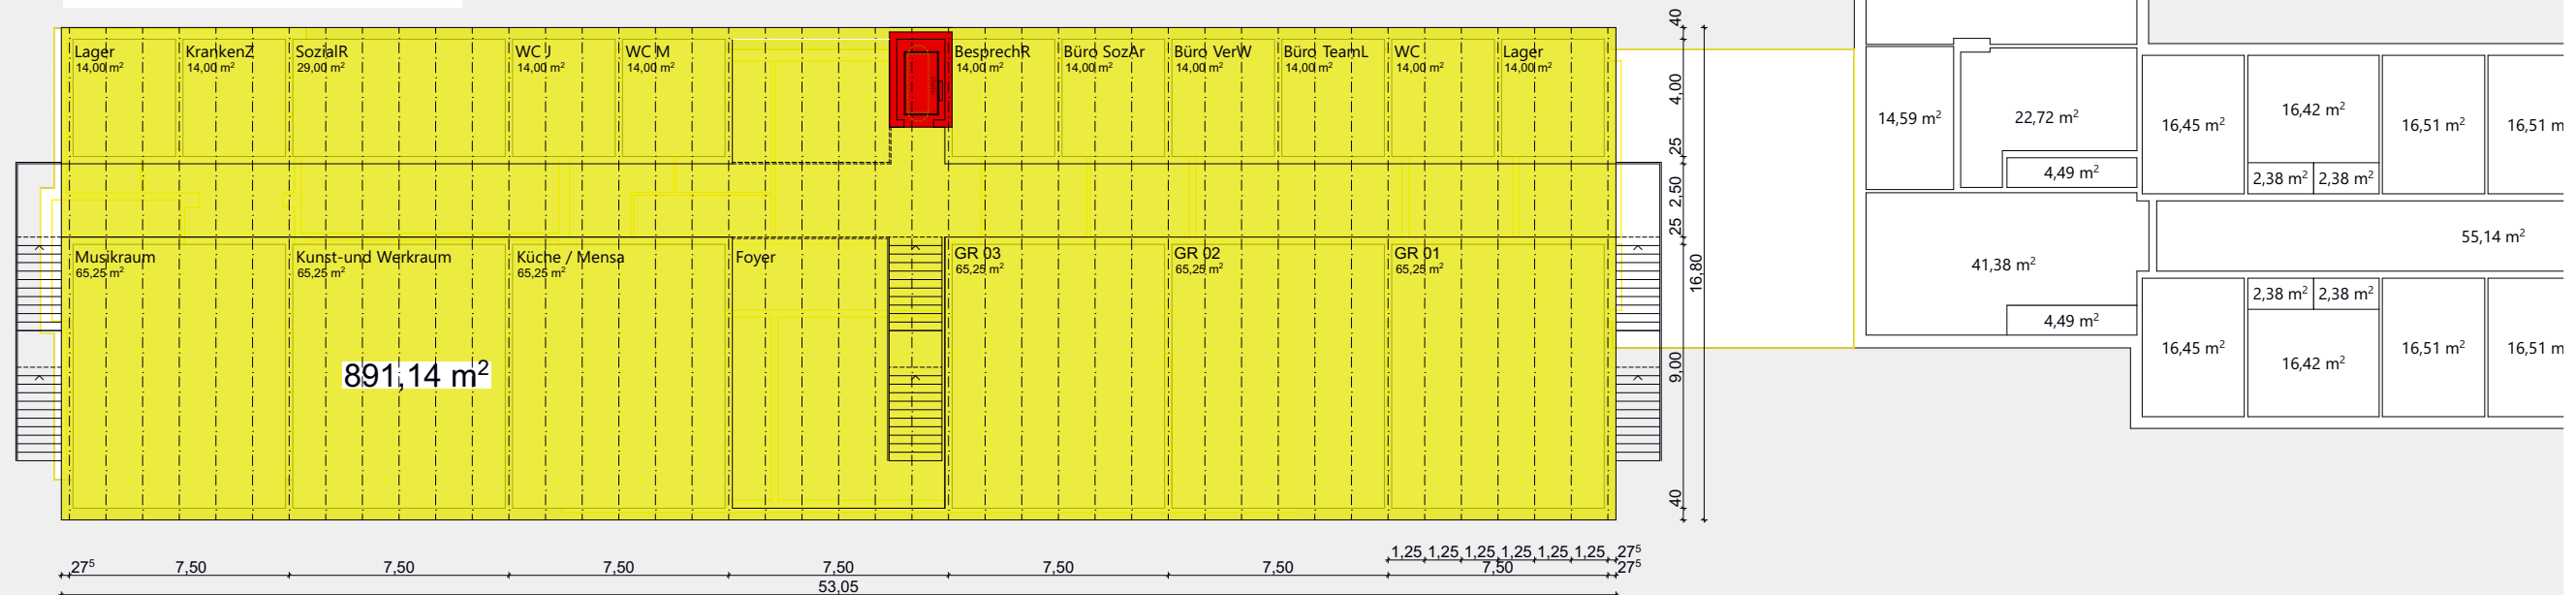

GRUNDSCHULE VORSTADT

Schulentwicklung Ratzeburg / Studie

Architekten

APB.

Schneider
Andresen
Pommée

Architekten und
Stadtplaner PartG mbH

Johannisbollwerk 16
20459 Hamburg
Tel: 040 29802-0
apb@apb-architekten.de

Planinhalt

OGS / BGF

DIN A3

M 1:250

05.10.2025



GRUNDSCHULE VORSTADT

Schulentwicklung Ratzeburg / Studie

Architekten

APB.

Schneider
Andresen
Pommée

Architekten und
Stadtplaner PartG mbH
apb@apb-architekten.de

Johannisbollwerk 16
20459 Hamburg
Tel: 040 29802-0
apb@apb-architekten.de

Planinhalt

Beispiele

DIN A3

M

05.10.2025