



GRUNDSCHULE ST. GEORGSBERG

Schulentwicklung Ratzeburg / Studie

Architekten

APB.

Schneider
Andresen
Pommée

Architekten und
Stadtplaner PartG mbH

Johannisbollwerk 16
20459 Hamburg
Tel: 040 29802-0
apb@apb-architekten.de



Planinhalt

Luftbild

DIN A3

M 1:750

01.12.2025

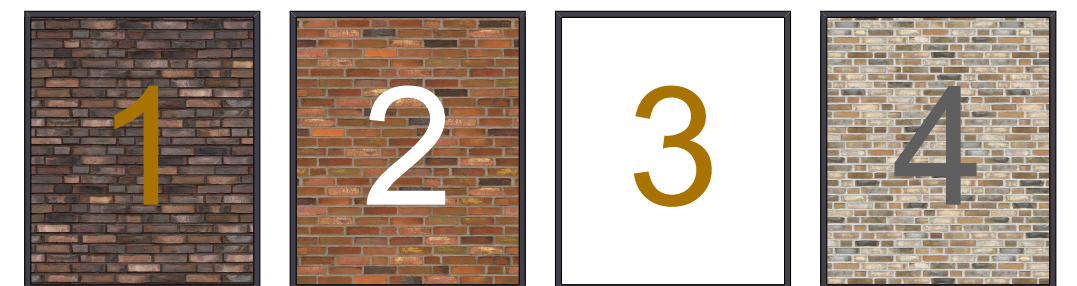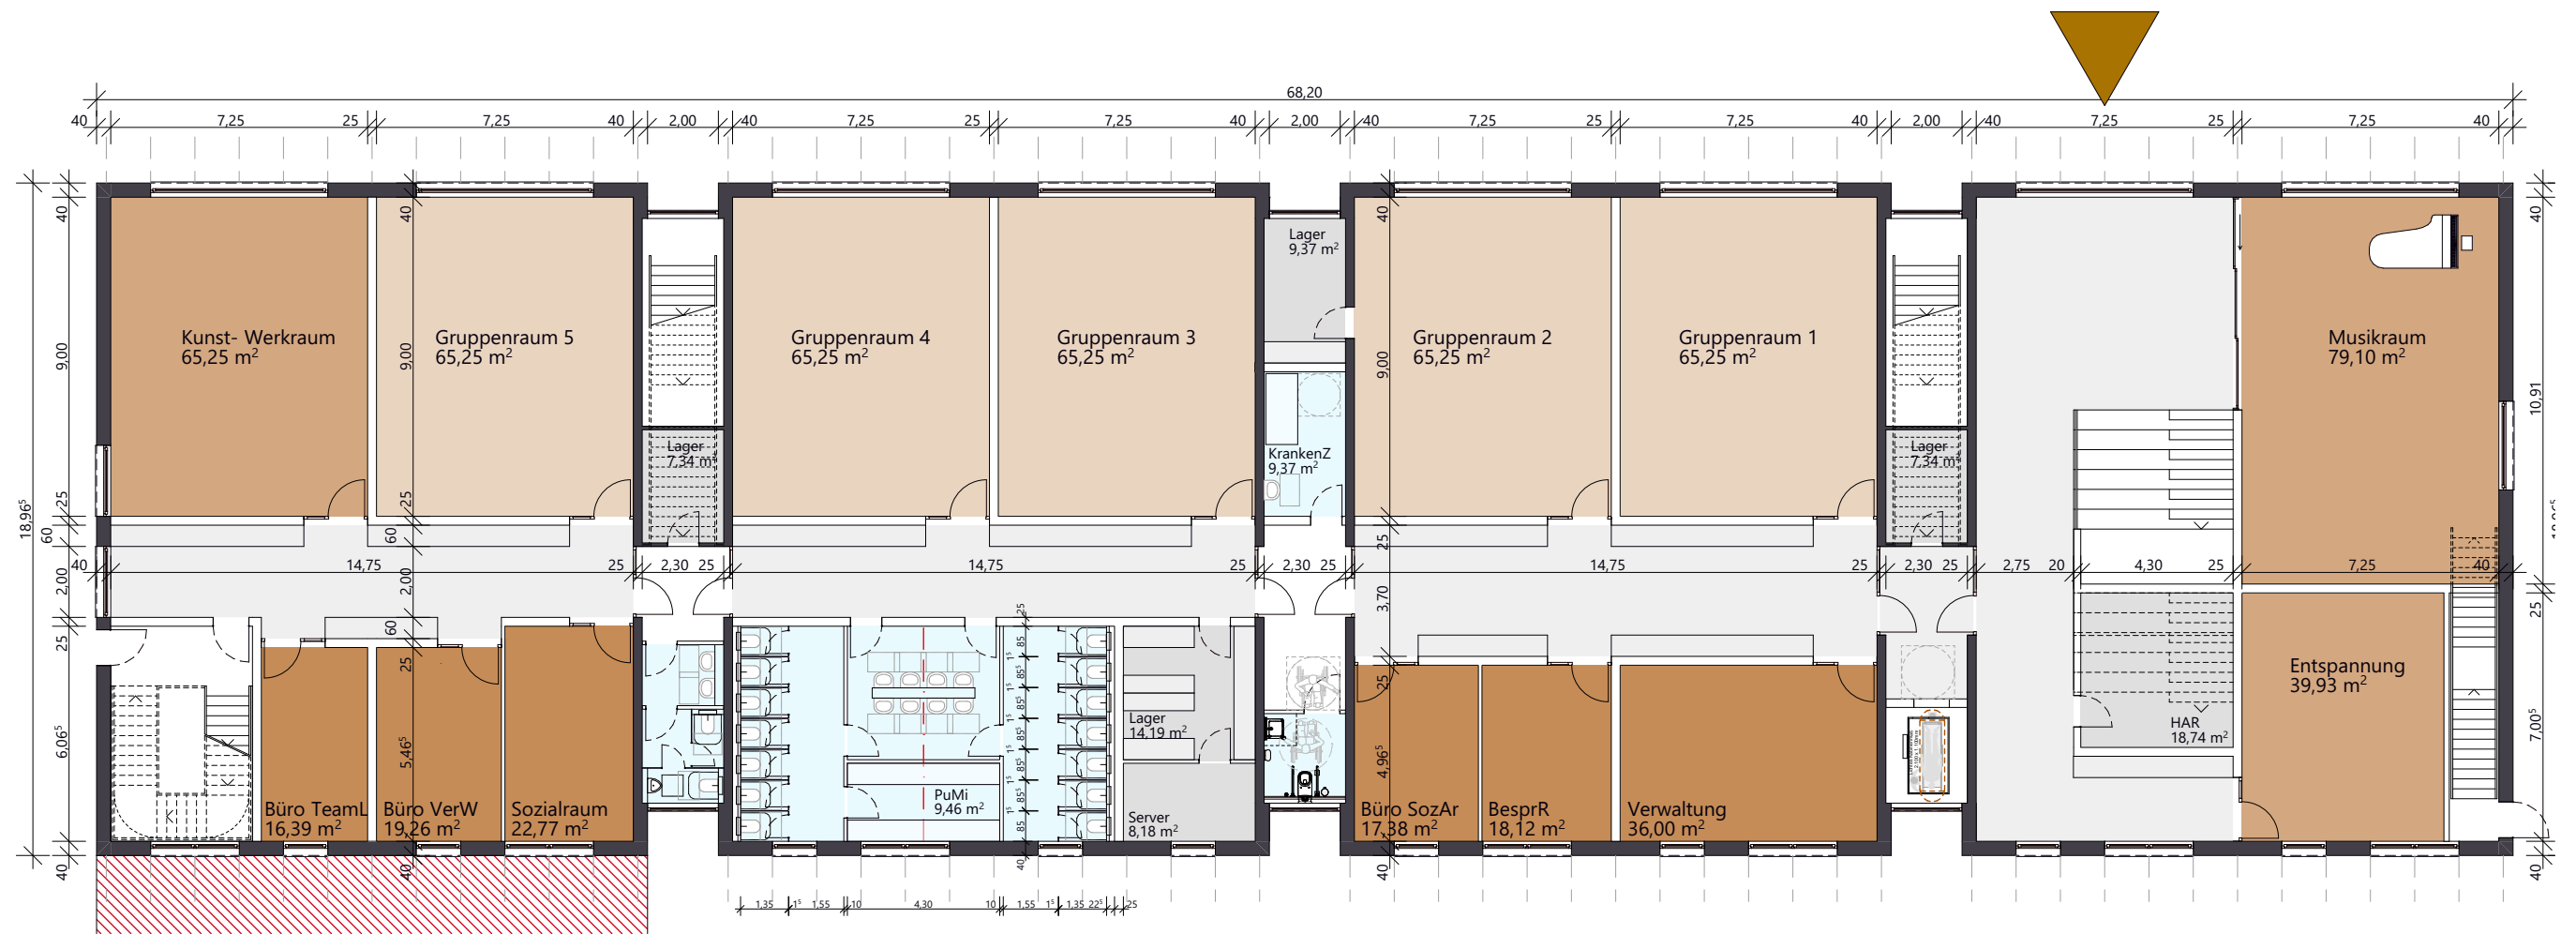

4 x 4 Klassen = 100 Schüler*innen x 4 Klassenstufen = 400 Schüler*innen
80% von 400 = 320

GRUNDSCHULE ST. GEORGSBERG

Schulentwicklung Ratzeburg / Studie

Architekten
APB.
Schneider
Andresen
Pommée
Architekten und
Stadtplaner PartG mbH

Johannisbollwerk 16
20459 Hamburg
Tel: 040 29802-0
apb@apb-architekten.de

Planinhalt

Grundriss EG

DIN A3

M 1:200, 1:500

01.12.2025



Ansicht West



Ansicht Ost



GRUNDSCHULE ST. GEORGSBERG

Schulentwicklung Ratzeburg / Studie

Architekten
APB.
 Schneider
 Andresen
 Pommée
 Architekten und
 Stadtplaner PartG mbH
 Johannesbollwerk 16
 20459 Hamburg
 Tel: 040 29802-0
 apb@apb-architekten.de

Planinhalt
Ansichten

DIN A3 M 1:200 01.12.2025



GRUNDSCHULE ST. GEORGSBERG

Schulentwicklung Ratzeburg / Studie

Architekten

APB.

Schneider
Andresen
Pommée

Architekten und
Stadtplaner PartG mbH
apb@apb-architekten.de

Johannisbollwerk 16
20459 Hamburg
Tel: 040 29802-0
apb@apb-architekten.de

Planinhalt

Dachaufsicht / Lageplan

DIN A3

M 1:500

01.12.2025



GRUNDSCHULE VORSTADT

Schulentwicklung Ratzeburg / Studie

Architekten

APB.

Schneider
Andresen
Pommée

Architekten und
Stadtplaner PartG mbH

Johannisbollwerk 16
20459 Hamburg
Tel: 040 29802-0
apb@apb-architekten.de

Planinhalt

Luftbild

DIN A3

M 1:500

01.12.2025



GRUNDSCHULE VORSTADT

Schulentwicklung Ratzeburg / Studie

Architekten

APB.

Schneider
Andresen
Pommée

Architekten und
Stadtplaner PartG mbH

Johannisbollwerk 16
20459 Hamburg
Tel: 040 29802-0
apb@apb-architekten.de


Planinhalt

Grundriss EG

DIN A3

M 1:200

01.12.2025

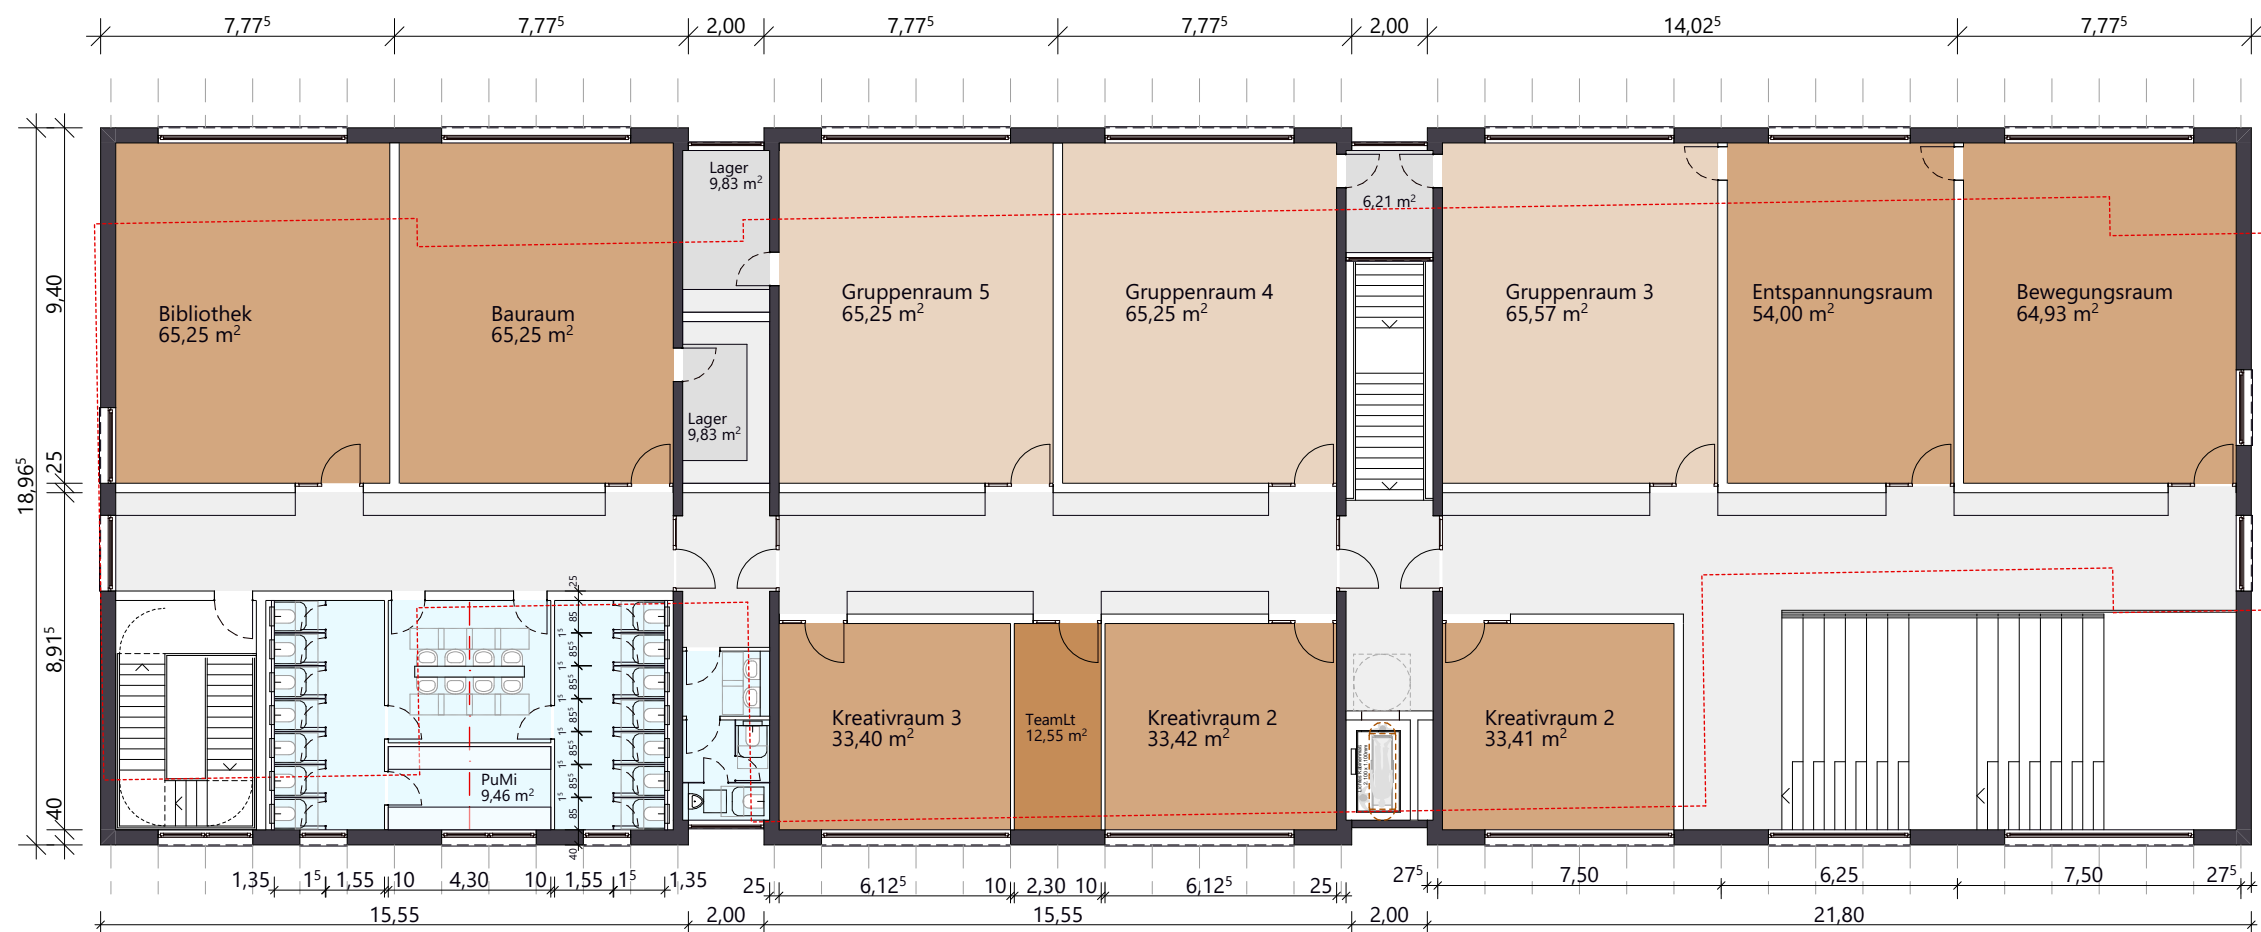

GRUNDSCHULE VORSTADT

Schulentwicklung Ratzeburg / Studie

Architekten

APB.

Schneider
Andresen
Pommée

Architekten und
Stadtplaner PartG mbH

Johannisbollwerk 16
20459 Hamburg
Tel: 040 29802-0
apb@apb-architekten.de

Planinhalt

Grundriss OG

DIN A3

M 1:200

01.12.2025



Ansicht Nord (Sportplatz)



Ansicht Süd (Straße)

GRUNDSCHULE VORSTADT

Schulentwicklung Ratzeburg / Studie

Architekten

APB.

Schneider
Andresen
Pommée

Architekten und
Stadtplaner PartG mbH

Johannisbollwerk 16
20459 Hamburg
Tel: 040 29802-0
apb@apb-architekten.de



Planinhalt

Ansichten

DIN A3

M 1:200

01.12.2025

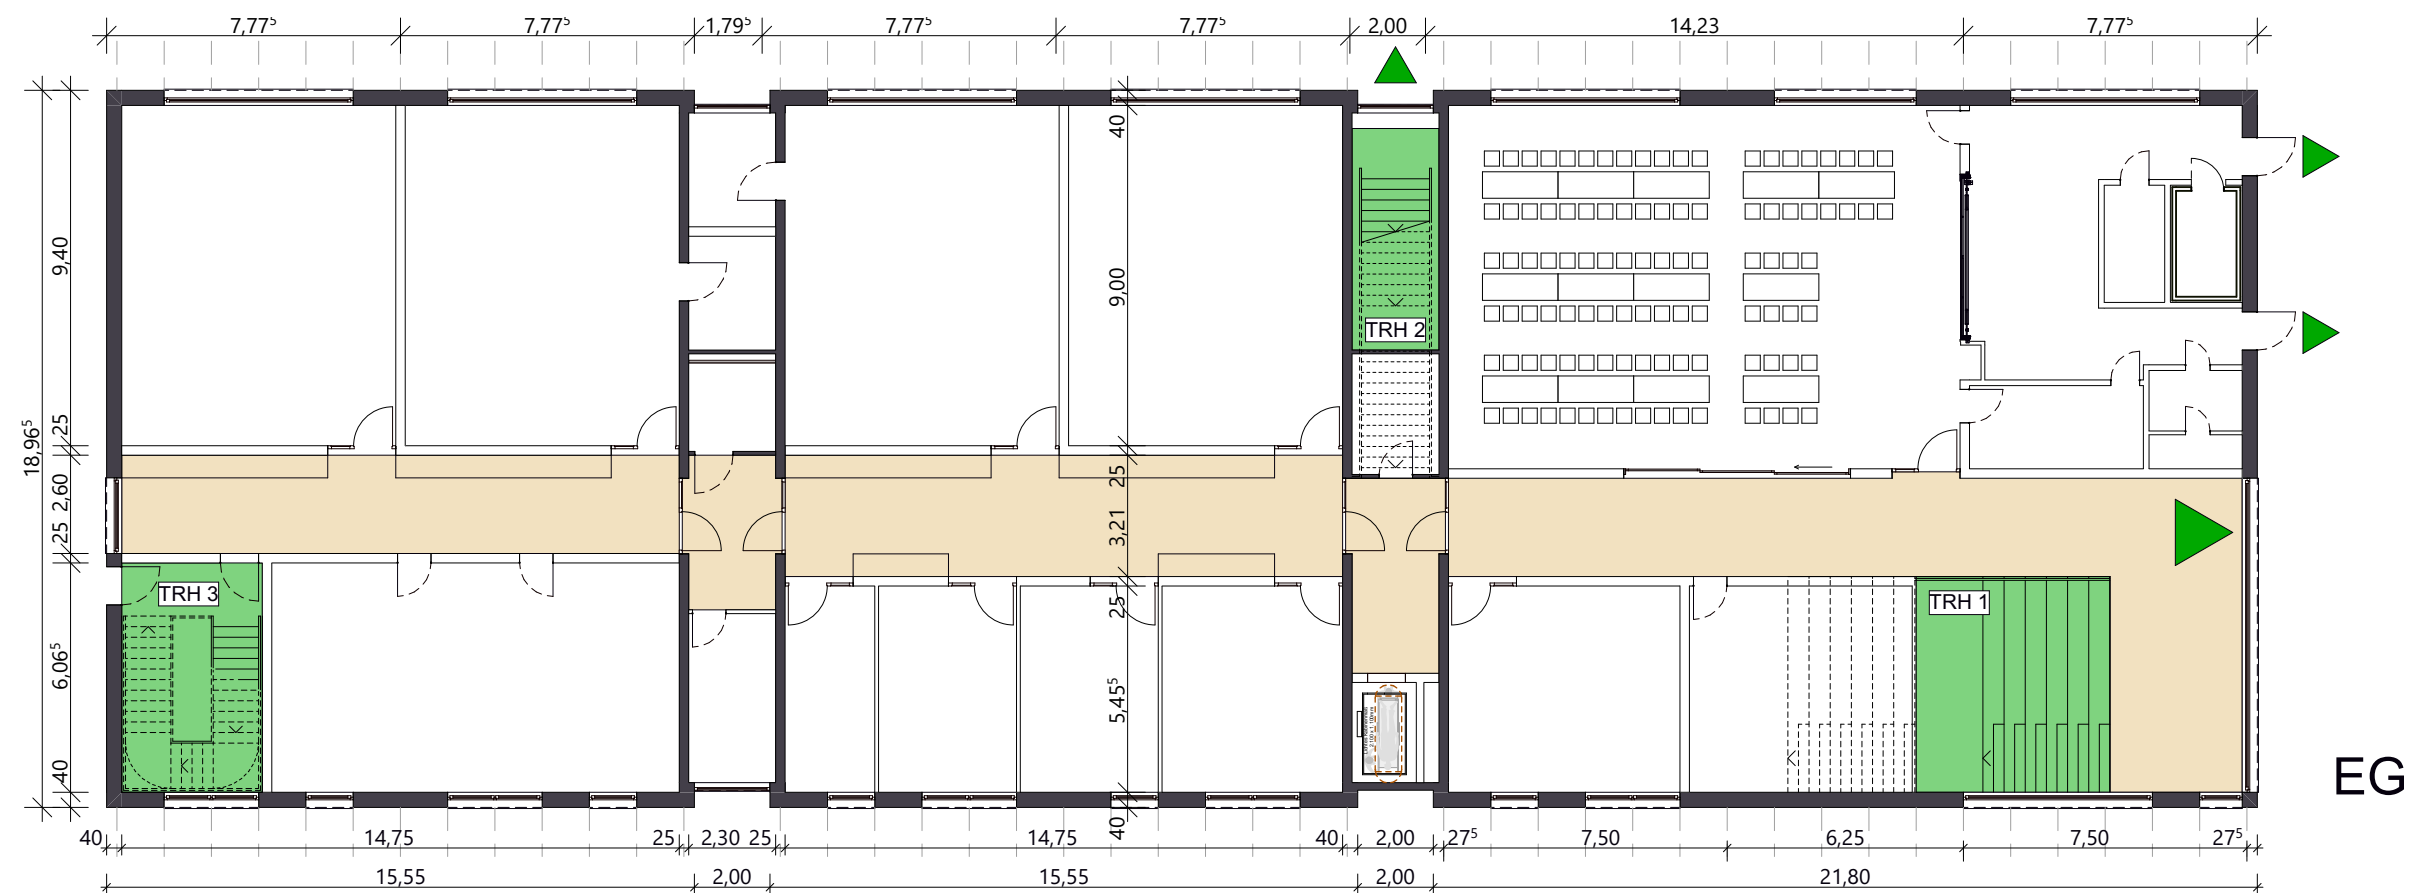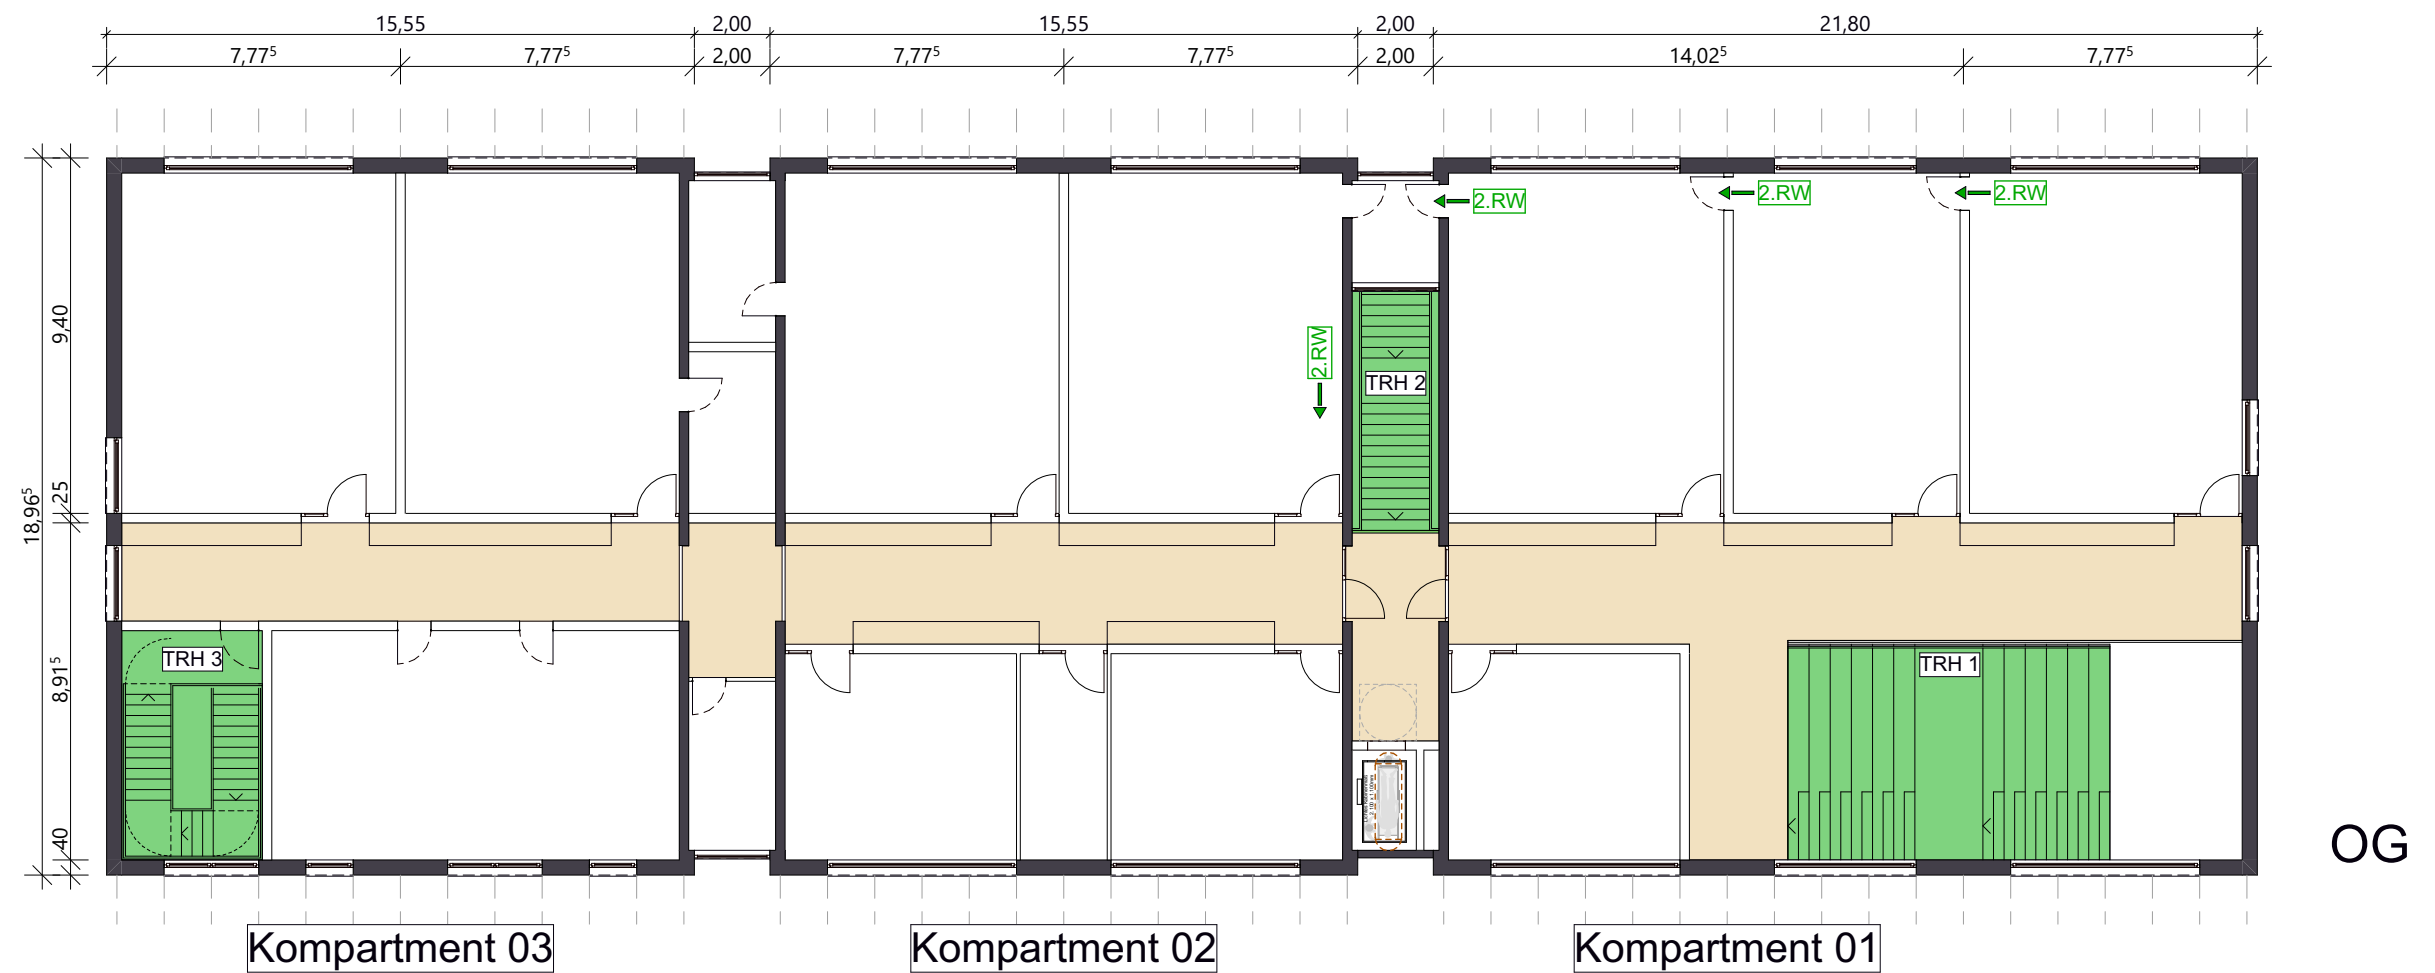

GRUNDSCHULE VORSTADT

Schulentwicklung Ratzeburg / Studie

Architekten
APB.
Schneider
Andresen
Pommée
Architekten und
Stadtplaner PartG mbH

Johannisbollwerk 16
20459 Hamburg
Tel: 040 29802-0
apb@apb-architekten.de

Planinhalt
Brandschutzkonzept

DIN A3 M 1:200

01.12.2025