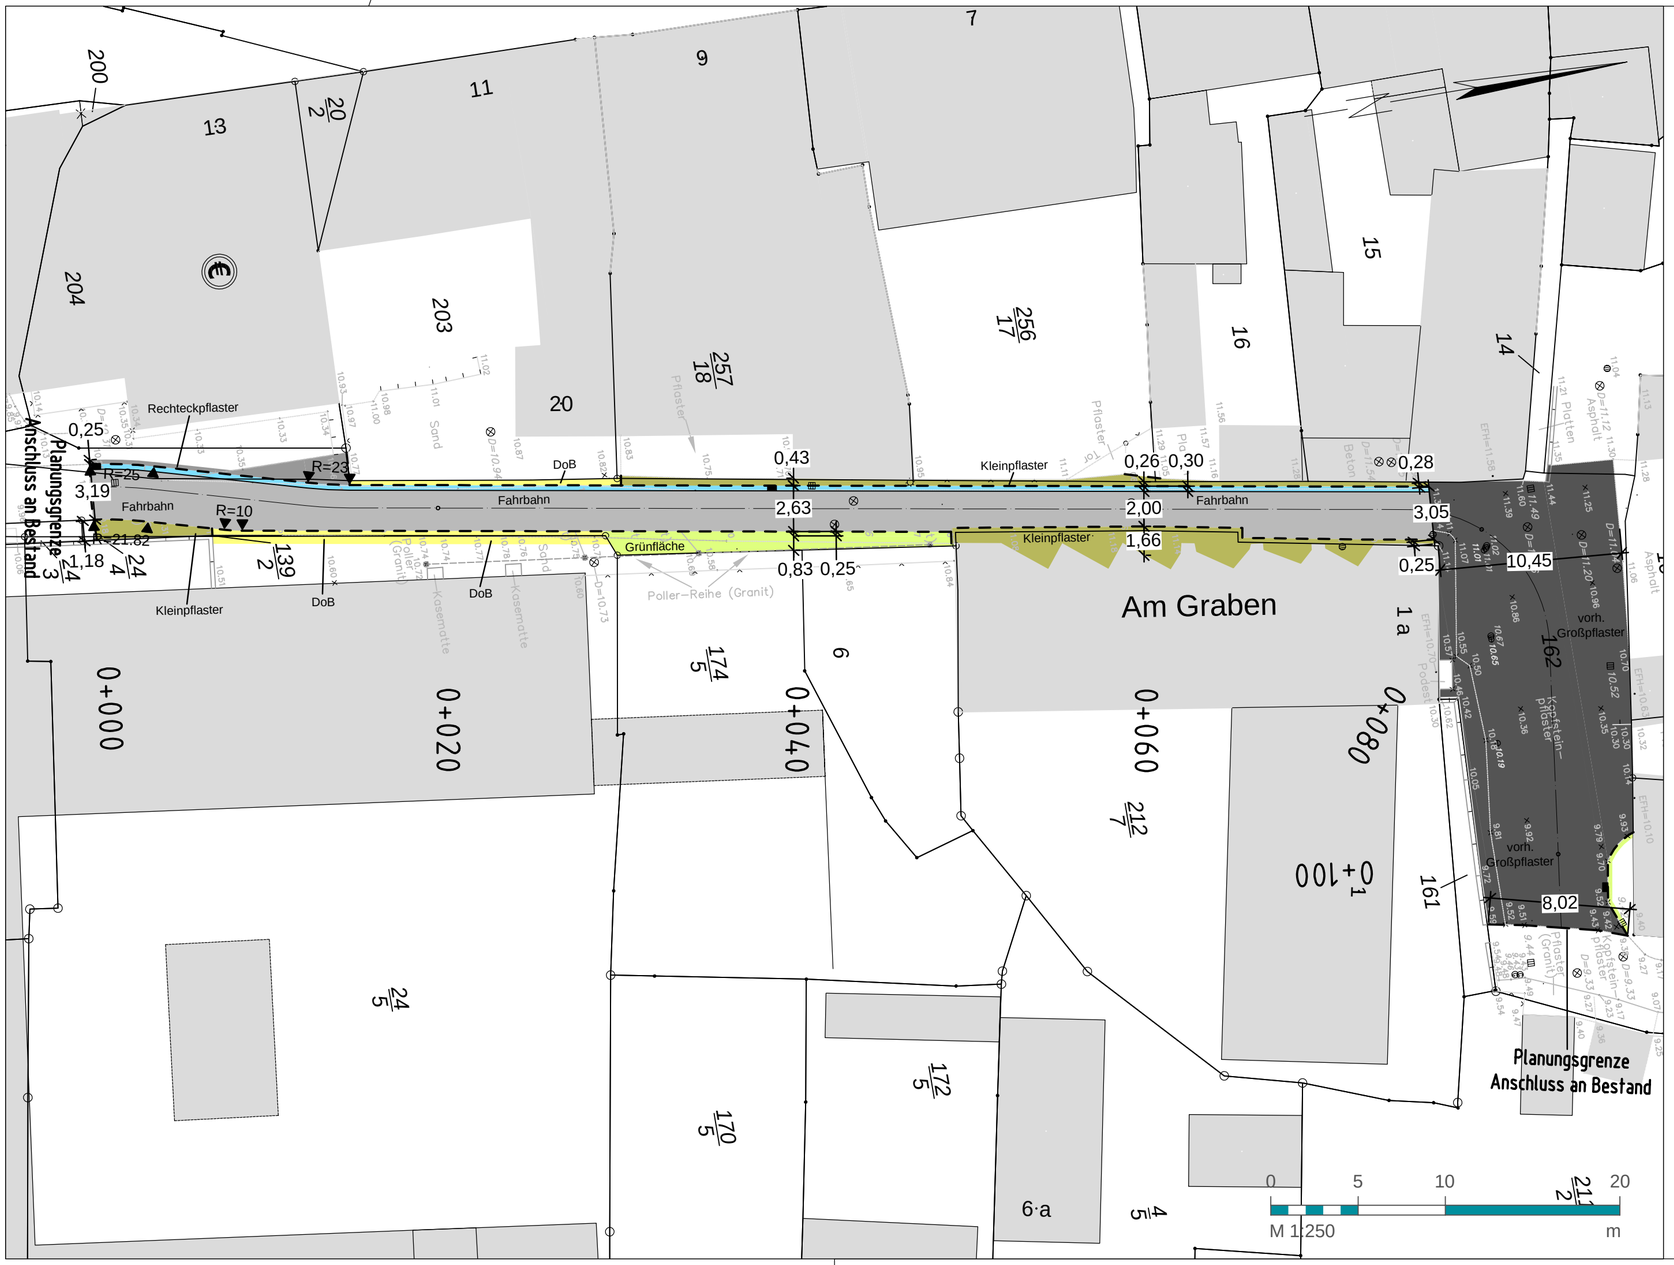

Anlage 4

Legende

- Tiefbord (TB)
- Wasserlauf
- Achse
- Asphalt
- Wasserlauf
- Kleinpflaster
- vorh. Großpflaster wiederverwenden
- vorh. Rechteckpflaster wiederverwenden
- Grünfläche
- Deckschicht ohne Bindemittel

Inselstadt Ratzeburg

Stadt Ratzeburg

Erneuerung der Straße Am Graben in Ratzeburg

Index	Änderungen und Ergänzungen	Bearbeitet	Geprüft	Datum

SBI Beratende Ingenieure für BAU-VERKEHR-VERMESSUNG GmbH

Hasselbrookstraße 33
22089 Hamburg
Tel: 040 - 25 19 57- 0
E-Mail: office@sbi.de

	Name / Kürzel	Datum
Bearbeitet	Kalisch	18.06.2026
Geprüft	Schiersch	18.06.2026
GF		

Projekt	Ratzeburg Am Graben Variante 2: Fahrbahn asphaltiert	Proj.-Nr. 9664
Planart	Lageplan	Plan-Nr. 02
Auftraggeber	Stadt Ratzeburg - Der Bürgermeister Fachbereich Stadtplanung, Bauen und Liegenschaften Fachdienst Tiefbau	Maßstab 1:250
Grundlage		
Planname	9664-S2-LP_R02	

590*297mm

Datum: 18.06.2026 Bearb.: Kalisch, Moritz [SBI] Layout: Layout1 Plotstil: M0250-P.ctb
Dwg: G:\P\21\9600-9699\9664-Ratzeburg,Am-Graben_20-VP\Lab\9664-S2-LP_R02.dwg
X-Refs: \9664-E0-EXT_01.dwg | \9664-S2-LP_ _02.dwg | \9664-S2-LP_F02.dwg | \9664-S2-LP_L02.dwg