


Datum: 29.07.2026 Bearb.: Kalisch, Moritz | SBI Layout: Layout2
Dwg.: G:\PRJ\9600-9699\9664-Ratzeburg-Am-Graben\20-VPL\ac9664-S2-QS_R02.dwg
X-Refs: :9664-S2-QS-02.dwg | :9664-S2-QS_L02.dwg
Plossli: M0250-P.ctb

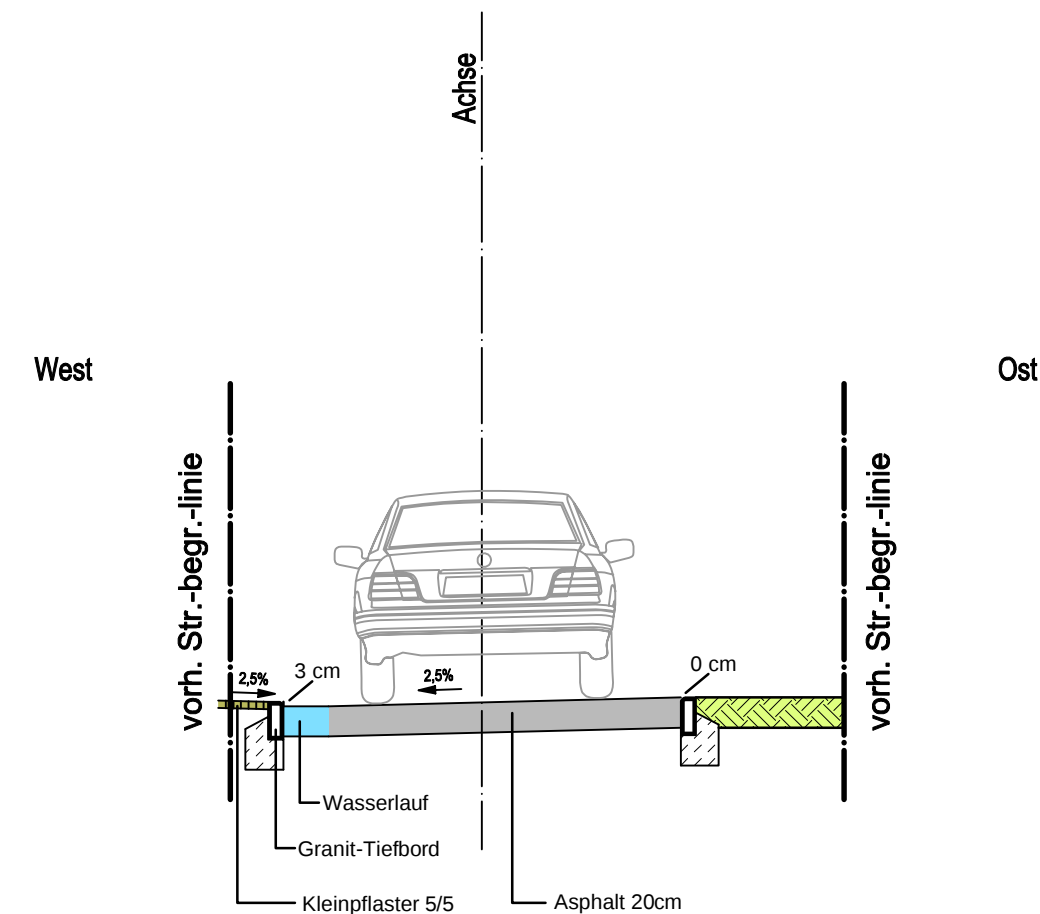

Legende

	Asphalt
	Kleinpflaster
	Wasserlauf
	Grünfläche

Anlage 5



Stadt Ratzeburg

Erneuerung der Straße Am Graben in Ratzeburg

Index	Änderungen und Ergänzungen	Bearbeitet	Geprüft	Datum



SBI
Beratende Ingenieure für
BAU-VERKEHR-VERMESSUNG GmbH

Hasselbrookstraße 33
22089 Hamburg
Tel: 040 - 25 19 57- 0
E-Mail: office@sbi.de

	Name / Kürzel	Datum
Bearbeitet	Kalisch	29.07.2026
Geprüft	Schiersch	29.07.2026
GF		

Projekt	Ratzeburg Am Graben Variante 2: Fahrbahn asphaltiert	Proj.-Nr. 9664
Planart	Querschnitt	Plan-Nr. 02
Auftraggeber	Stadt Ratzeburg - Der Bürgermeister Fachbereich Stadtplanung, Bauen und Liegenschaften Fachdienst Tiefbau	Maßstab 1:50
Grundlage		
Plannamen	9664-S2-QS_R02	