


Datum: 29.07.2026 Bearb.: Kalisch, Moritz | SBI Layout: Layout2 Plossli: M0250-P.ctb
Dwg: G:\PRJ\9600-9699\9664-Ratzeburg-Am-Graben\20-VPL\ac9664-S2-QS_R03.dwg
X-Refs: :9664-S2-QS-03.dwg | :9664-S2-QS_L03.dwg

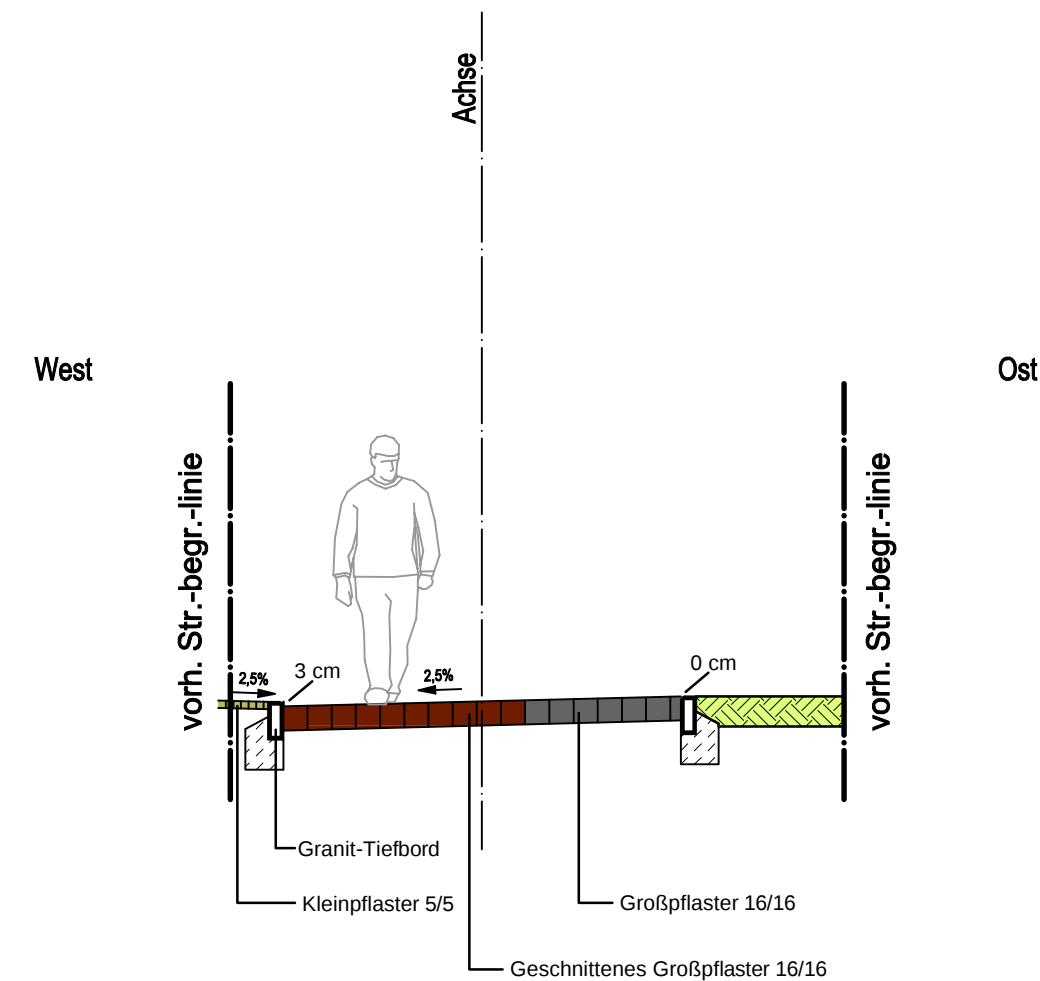

Legende

	Großpflaster
	Geschnittenes Großpflaster
	Kleinpflaster
	Grünfläche

Anlage 7



Stadt Ratzeburg

Erneuerung der Straße Am Graben in Ratzeburg

Index	Änderungen und Ergänzungen		Bearbeitet	Geprüft	Datum		
 SBI Beratende Ingenieure für BAU-VERKEHR-VERMESSUNG GmbH			Hasselbrookstraße 33 22089 Hamburg Tel: 040 - 25 19 57- 0 E-Mail: office@sbi.de			Name / Kürzel	Datum
					Bearbeitet	Kalisch	29.07.2026
					Geprüft	Schiersch	29.07.2026
					GF		
Projekt		Ratzeburg Am Graben Variante 3: Gepflastert mit Gehband				Proj.-Nr. 9664	
Planart		Querschnitt				Plan-Nr. 03	
Auftraggeber		Stadt Ratzeburg - Der Bürgermeister Fachbereich Stadtplanung, Bauen und Liegenschaften Fachdienst Tiefbau				Maßstab 1:50	
Grundlage							
Plannamen		9664-S2-QS_R03					