


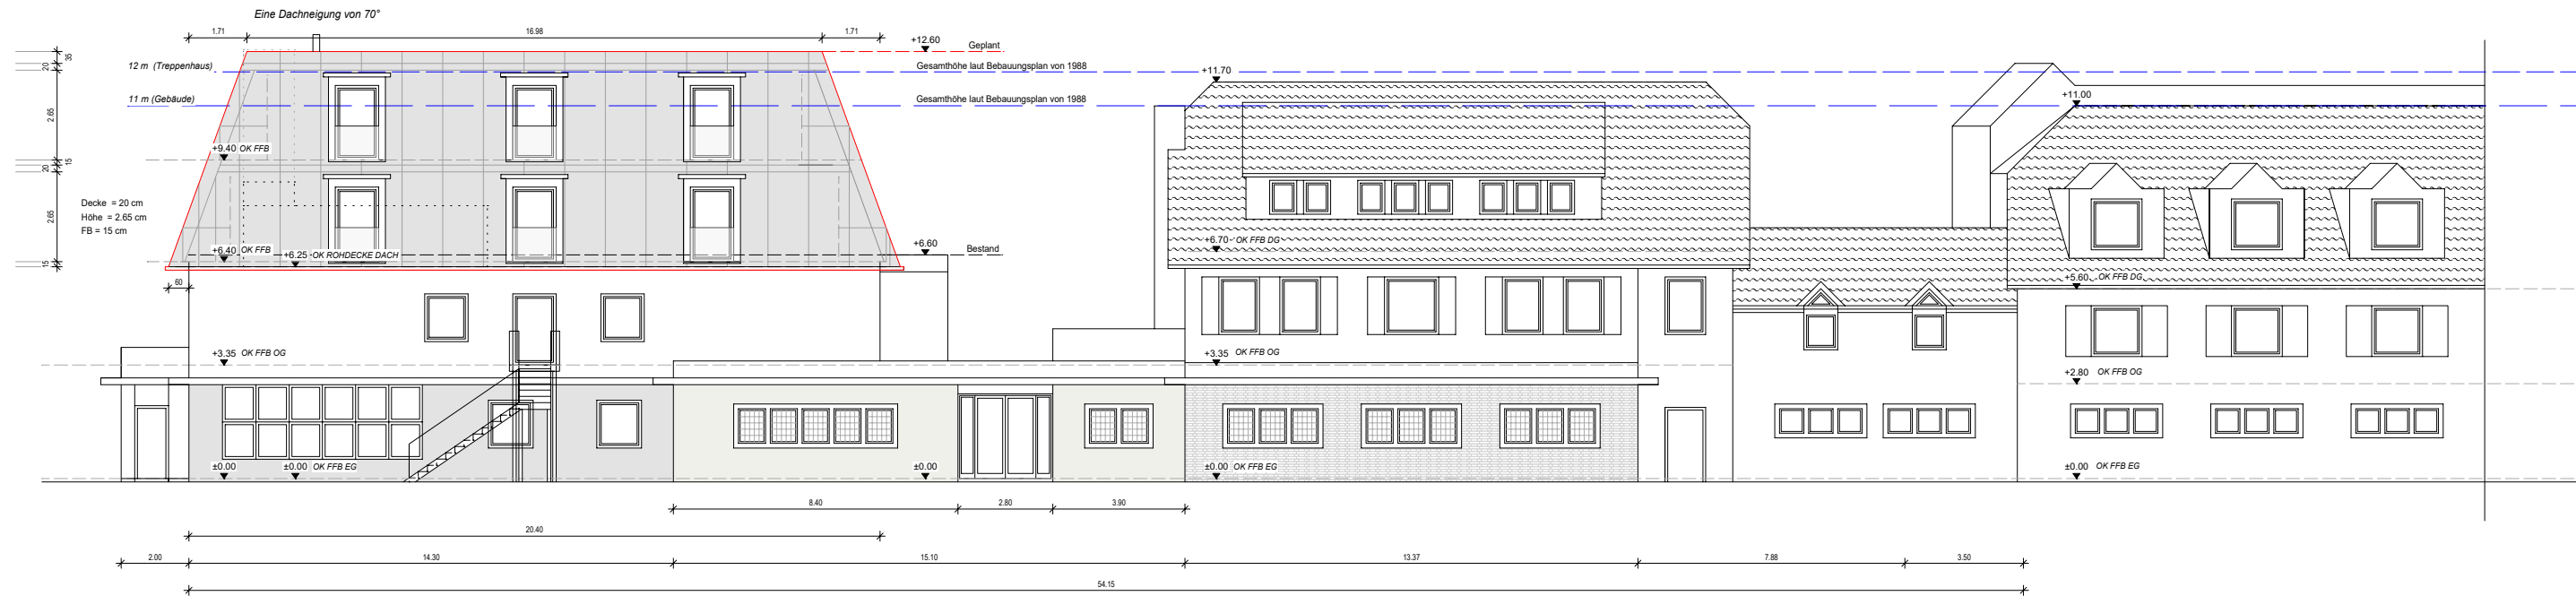

STRASSENANSICHT



SEITENANSICHT

Nach B-Plan Nr. 3 "Bereich Seehof", 26. Änderung von 1988

Die Gesamthöhe des Gebäudes darf 11m - im Bereich des Treppenhauses 12m - nicht überschreiten.

- BESTAND
- ABBRUCH
- PLANUNG

KONZEPT

Bauvorhaben	Zeichnung	Maßstab	ANSICHTEN		HAGEN Büro für Architektur + Bauingenieurwesen Seekenkamp 3 23909 Ratzeburg 04541 80 38 686
Der Seehof	Blinder	1:200			
Lüneburger Damm Str. 1 23909 Ratzeburg	Bearbeitung	Datum	Zeichnung	01	Index
	Hagen	01.09.2026			-