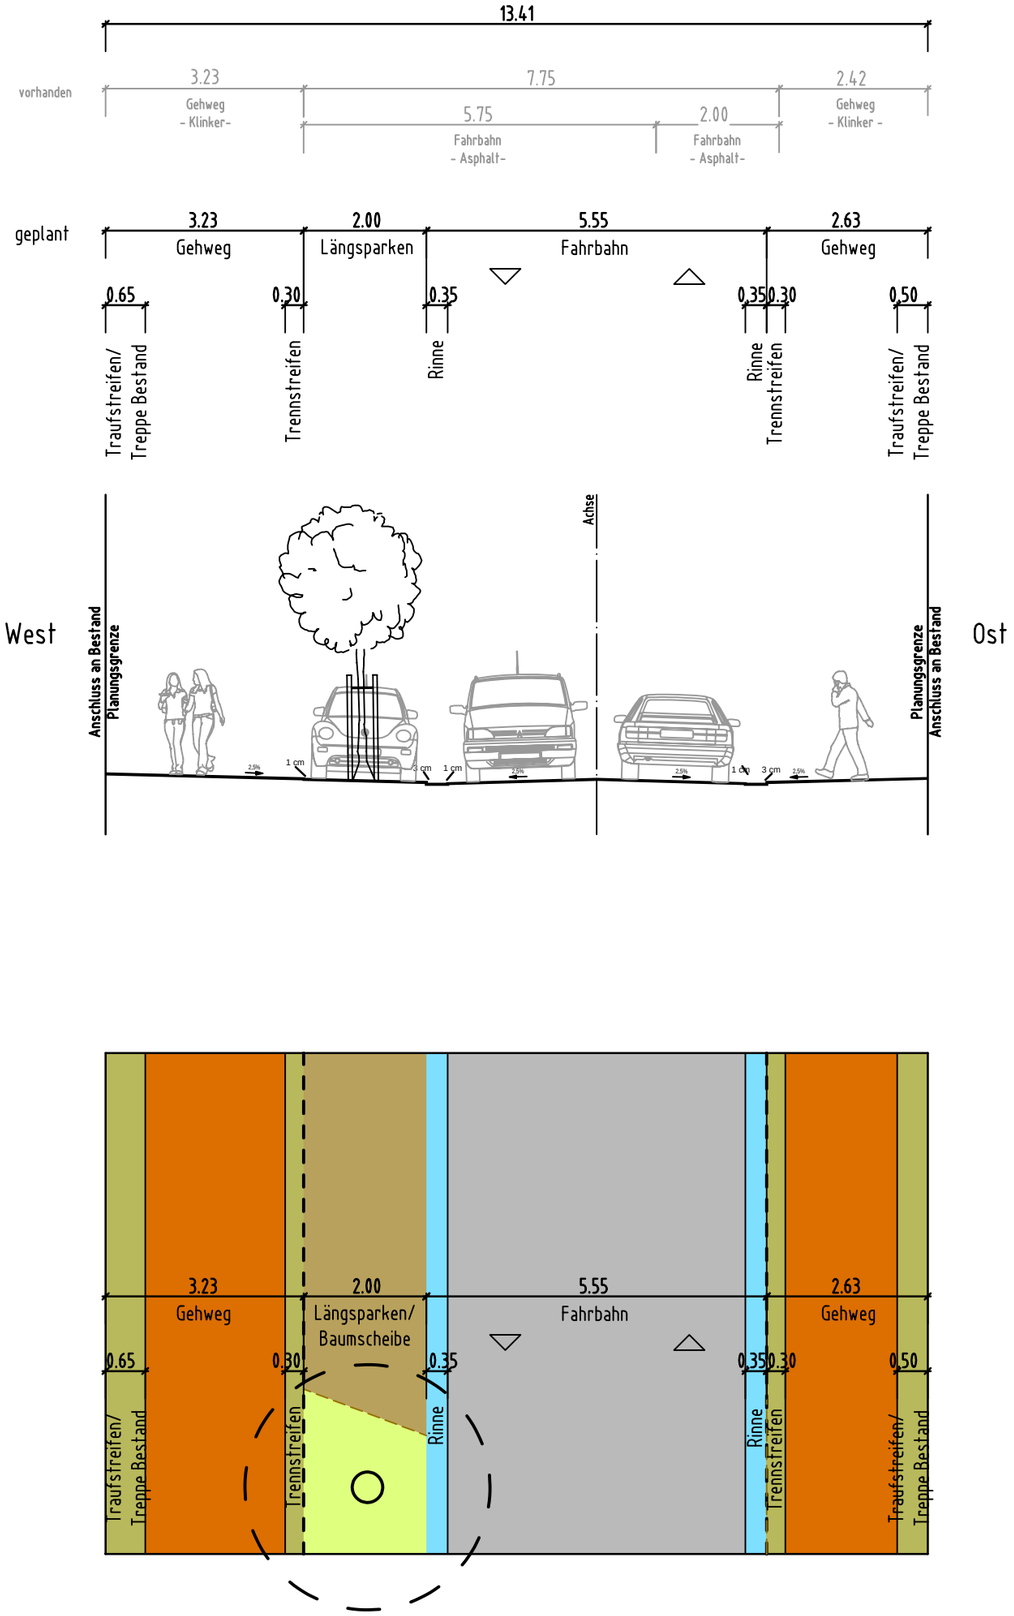


Legende

- Rundbord
- Abgesenktes Bord
- Wasserlauf
- Materialwechsel
- Trennstreifen Parkplätze
- Asphalt
- Wasserlauf
- Granit Großpflaster geschnitten
- Granit Mosaikpflaster
- Pflasterklinker
- Geplanter Fahrradbügel
- Geplanter Poller

Inselstadt Ratzeburg

Stadt Ratzeburg

Erneuerung der Schrangenstraße

Index	Änderungen und Ergänzungen	Bearbeitet	Geprüft	Datum

SBI
Beratende Ingenieure für
BAU-VERKEHR-VERMESSUNG GmbH

Hasselbrookstraße 33
22089 Hamburg
Tel: 040 - 25 19 57- 0
E-Mail: office@sbi.de

	Name / Kürzel	Datum
Bearbeitet	Kalisch	12.10.2026
Geprüft	Schiersch	12.10.2026
GF		

Projekt	Ratzeburg Schrangenstraße Variante 3: Parken Westseite	Proj.-Nr. 9663
Planart	Querschnitt	Plan-Nr. 03
Auftraggeber	Stadt Ratzeburg - Der Bürgermeister Fachbereich Stadtplanung, Bauen und Liegenschaften Fachdienst Tiefbau	Maßstab 1:100
Grundlage		
Planname	9663-S2-QS_04	

Datum: 29.10.2026 Bearb.: Schiersch, Mirco | SBI Layout: Layout1 Plotstil: M0250-P.ctb
Dwg: G:\PR\19600-99999\9663-Ratzeburg-Schrangenstrassel_20-VPL\ac\9663-S2-QS_04.dwg
X-Refs: .\9663-S2-LP_L02.dwg | .\9663-S2-LP_L01.dwg

420*297mm